
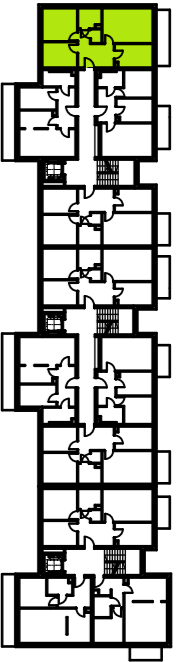


BUDYNEK A

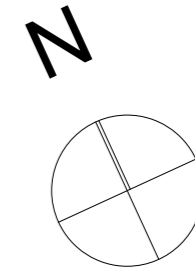


MIESZKANIE 39 3P+K

 67,79m<sup>2</sup>

3 PIĘTRO

1. Korytarz 11,04m<sup>2</sup>
2. Łazienka 4,84m<sup>2</sup>
3. Pokój dzienny 18,90m<sup>2</sup>
4. Kuchnia 9,42m<sup>2</sup>
5. Pokój 9,56m<sup>2</sup>
4. Pokój 12,42m<sup>2</sup>
4. WC 1,61m<sup>2</sup>

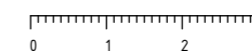 WSZYSTKIE POWIERZCHNIE MIERZONE W STANIE SUROWYM. POWIERZCHNIE MOGĄ ULEĆ NIEZNACZNYM MODYFIKACJOM  
 0 20 40 60 80 100 200 300 skala 1:50

**akm**  
 pracownia