
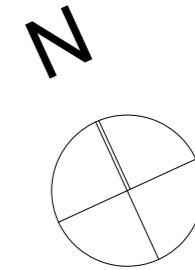
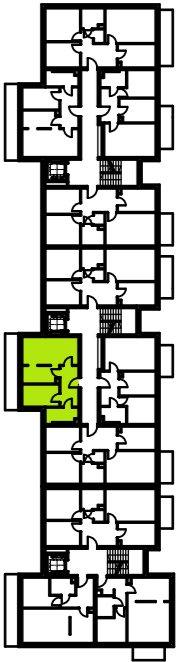


## BUDYNEK A

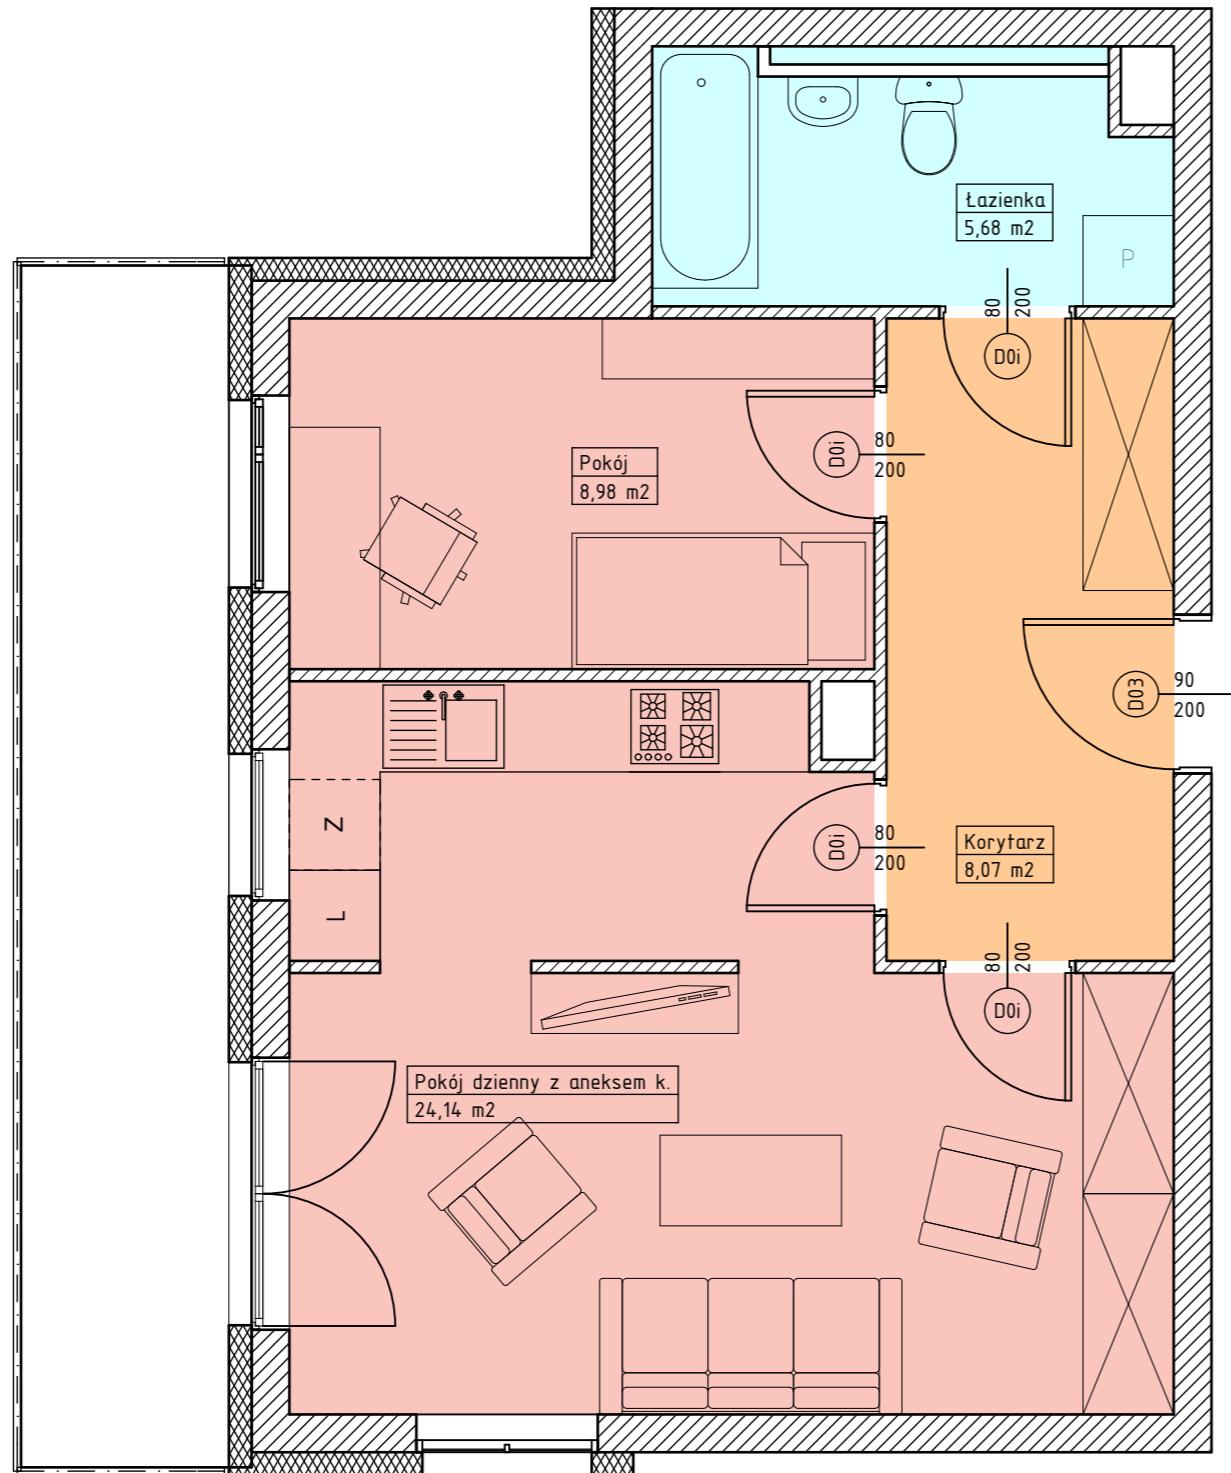

MIESZKANIE 40 2P+AK

 46,86m<sup>2</sup>


3 PIĘTRO

 1. Korytarz 8,07m<sup>2</sup>

 2. Łazienka 5,68m<sup>2</sup>

 3. Pokój dzienny z aneksem 24,14m<sup>2</sup>

 4. Pokój 8,98m<sup>2</sup>

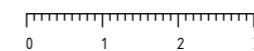 WSZYSTKIE POWIERZCHNIE MIERZONE W STANIE SUROWYM. POWIERZCHNIE MOGĄ ULEC NIEZNACZNYM MODYFIKACJOM  
 0 20 40 60 80 100 200 300 skala 1:50

**akm**

pracownia