

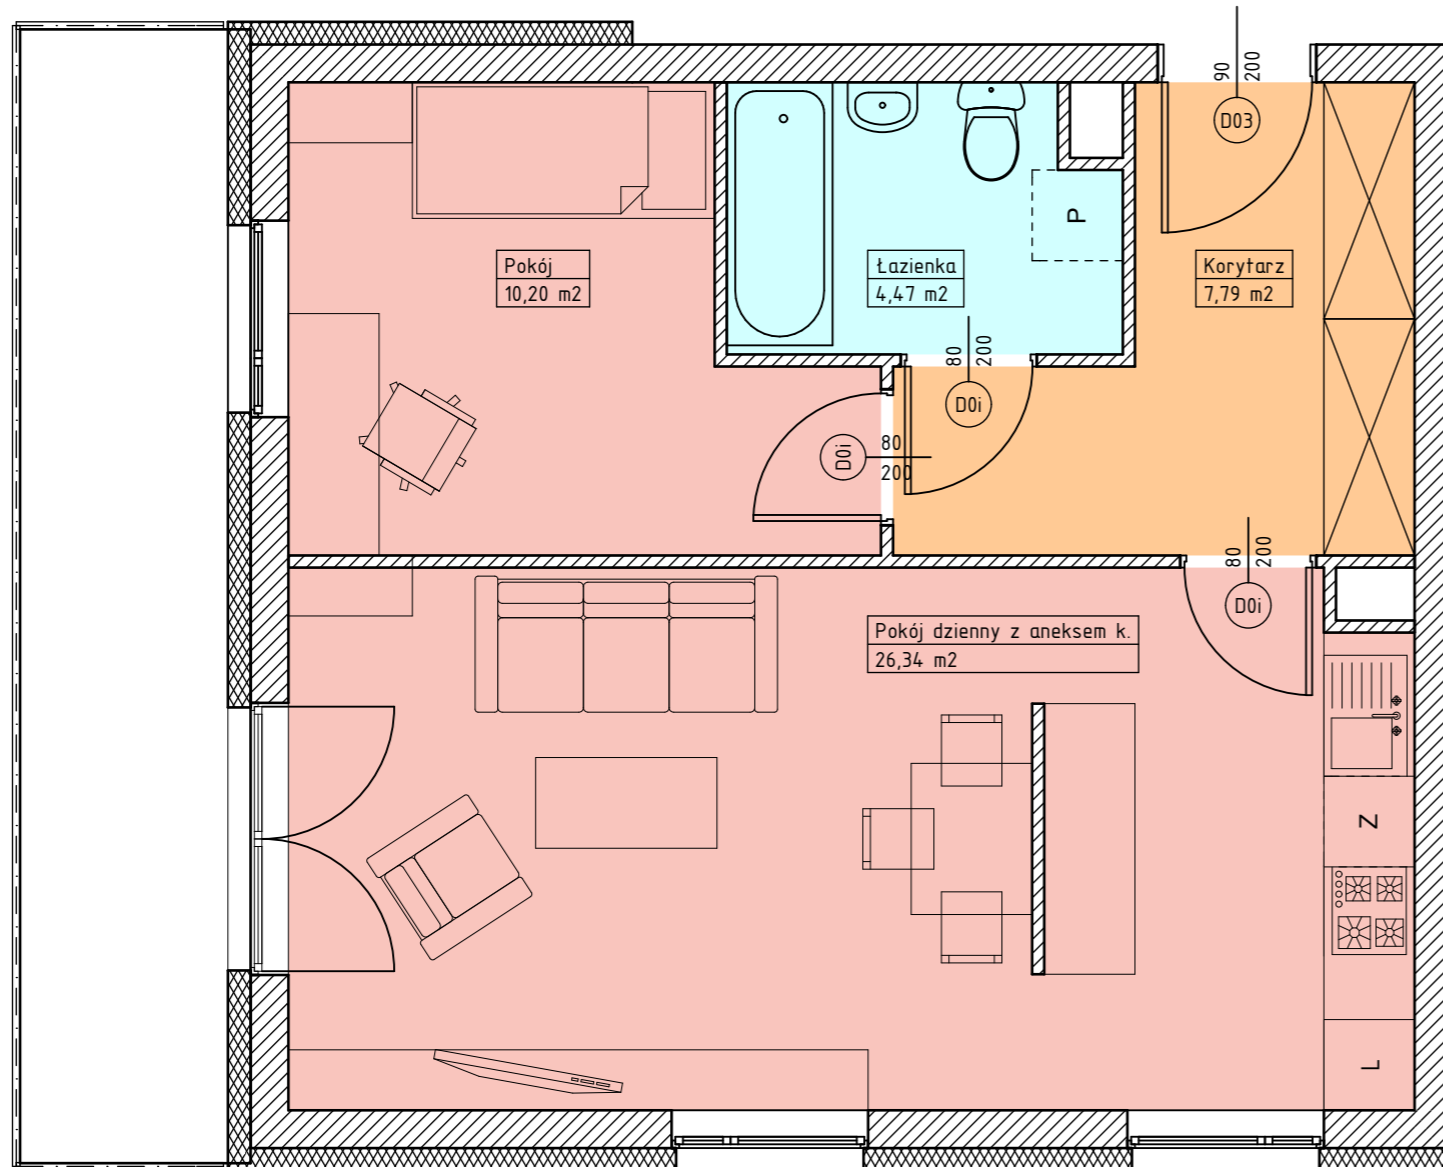


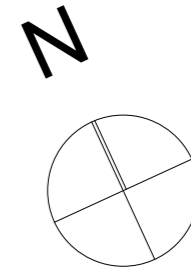

PRZEDSIĘBIORSTWO PRODUKCYJNO-HANDLOWE ORION
UL. MEŁGIEWSKA 80 20-234 LUBLIN

ZESPÓŁ BUDYNKÓW MIESZKALNYCH PRZY UL. BLUSZCZOWEJ

BUDYNEK A

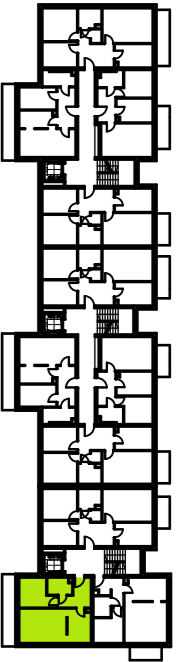

MIESZKANIE 9 2P+AK

48,80m²

3 PIĘTRO


1. Korytarz 7,79m²

2. łazienka 4,47m²

3. Pokój dzienny z aneksem 26,34m²

4. Pokój 10,20m²

WSZYSTKIE POWIERZCHNIE MIERZONE W STANIE SUROWYM. POWIERZCHNIE MOGĄ ULEC NIEZNACZNYM MODYFIKACJOM
0 20 40 60 80 100 200 300 skala 1:50

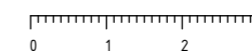

akm
pracownia

PRACOWNIA ARCHITEKTONICZNA KACZOR MICHALAK
UL. OBROŃCÓW POKOJU 21/27 20-030 LUBLIN TEL. 693 321 690 503 765 594