



M. 59
3P+K
58.74 m²

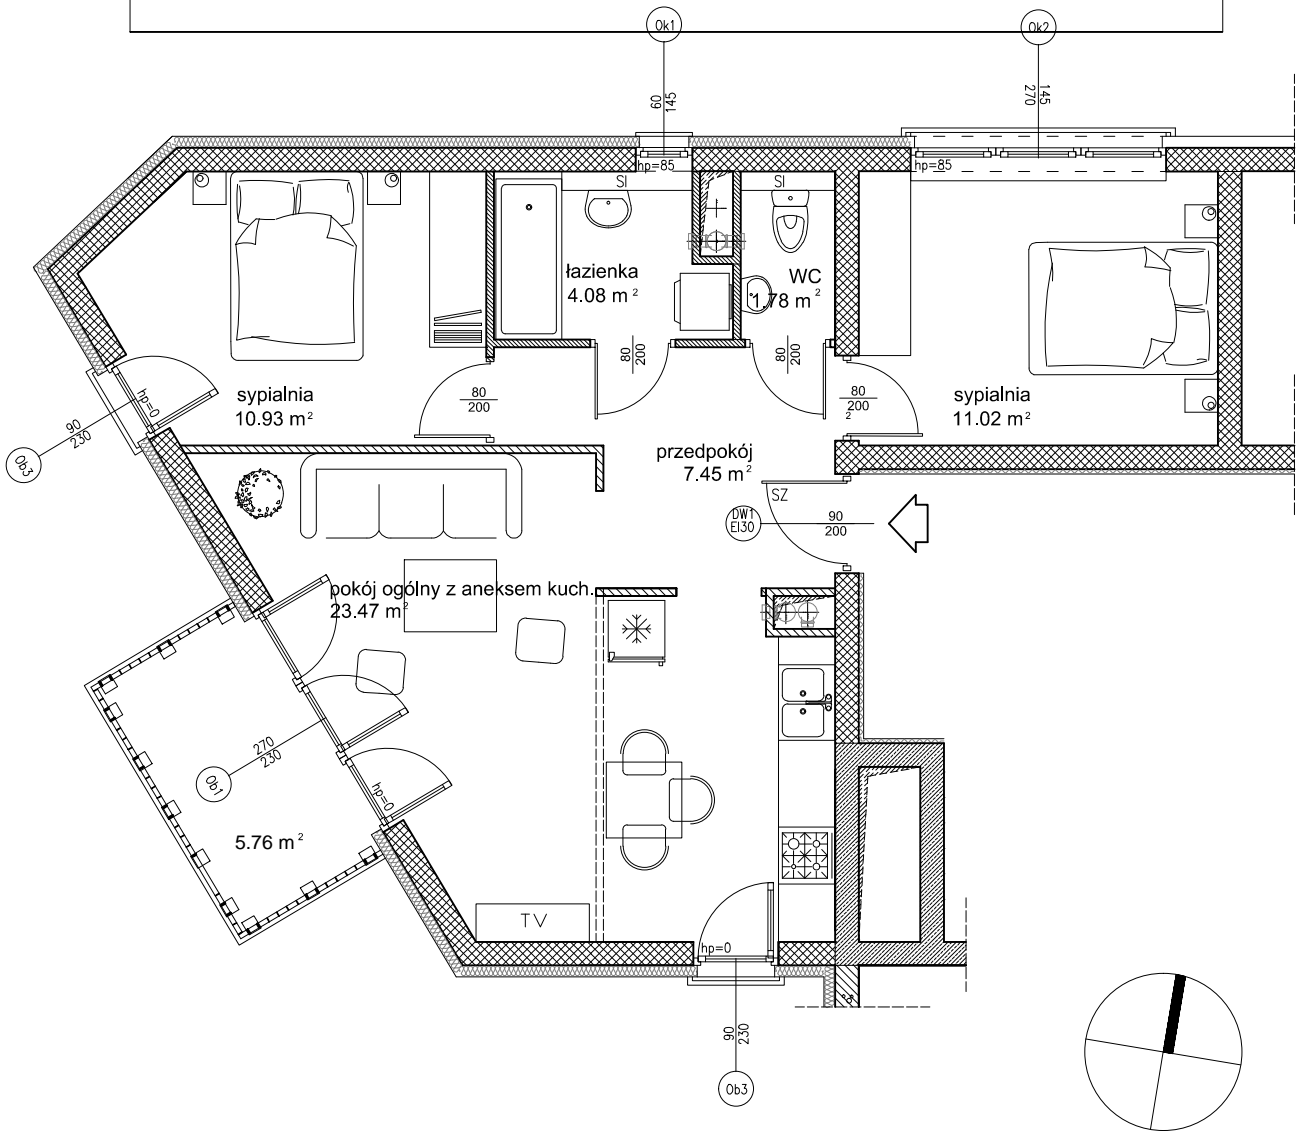

PIĘTRO 4

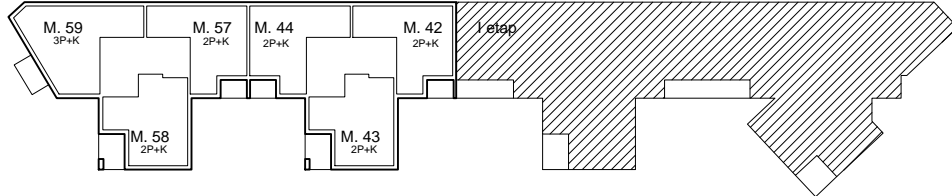

3P+K
58.74 m²

PRZEDSIĘBIORSTWO PRODUKCYJNO-HANDLOWE „ORION”
20-234 LUBLIN, UL. MEŁGIEWSKA 80

BUDYNEK MIESZKALNY
PRZY UL. AGATOWEJ
SKALA 1:80