


M.18  
5P+K

93.60

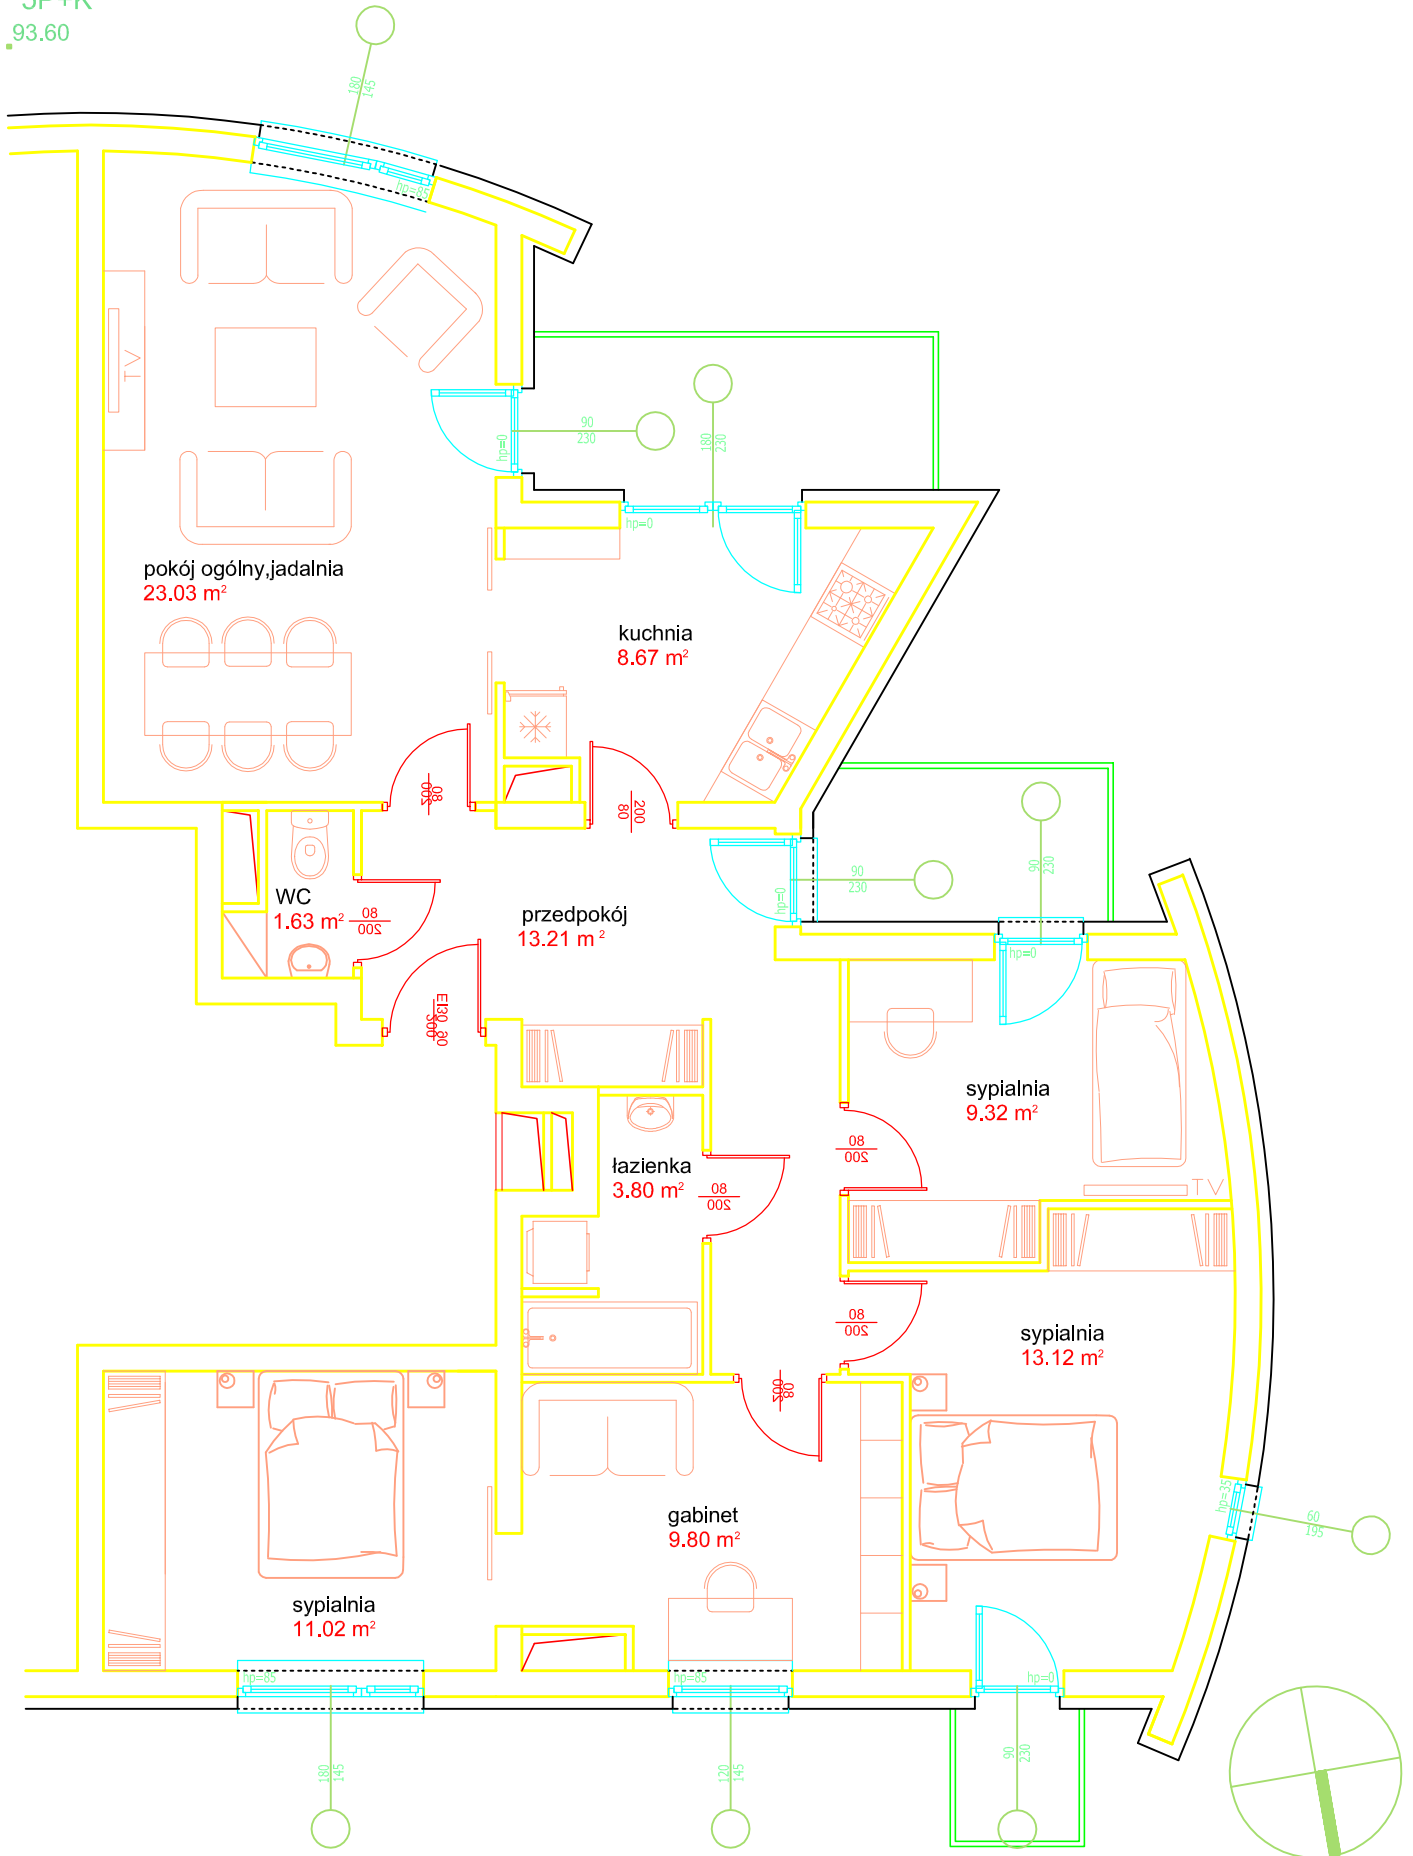

5P+K

93.60 m<sup>2</sup>

PPH "ORION"

20-234 LUBLIN UL. MEŁGIEWSKA 80

BUDYNEK MIESZKALNY  
PRZY UL. AGATOWEJ  
SKALA 1:75