
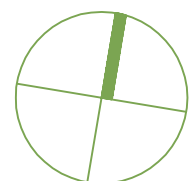


M.28
3P+K
63.42 m²

PIĘTRO IV

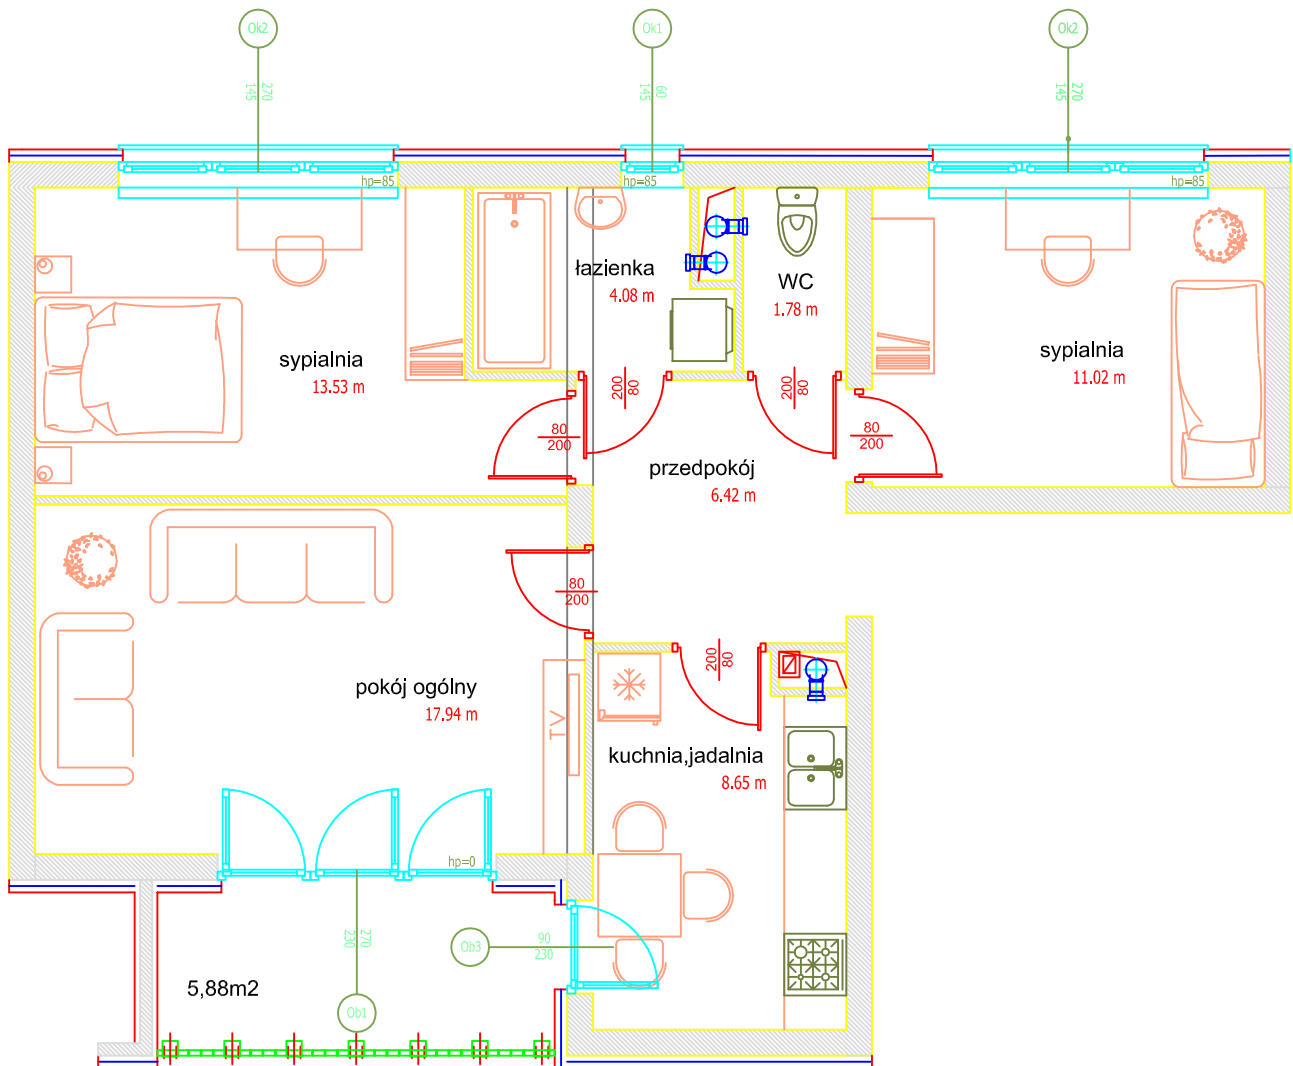

3P+K

63.42 m²

PRZEDSIĘBIORSTWO PRODUKCYJNO-HANDLOWE „ORION”

20-234 LUBLIN, UL. MEŁGIEWSKA 80

BUDYNEK MIESZKALNY

PRZY UL. AGATOWEJ

SKALA 1:75