




Investor:
Przedsiębiorstwo Produkcyjno-Handlowe
"ORION"
20-234 Lublin, ul. Mełgiewska 80

Powierzchnia:
150,74m²

- Uwagi:
1. Powierzchnie pomieszczeń obliczone w świetle ścian bez okładzin wewnętrznych.
 2. Projekt pokazuje przykładową aranżację lokalu (nie należy możliwości aranżacji wg inwestora (np. możliwość wydzielenia lub otwarcia kuchni)).
 3. Wymiary i powierzchnie mogą ulec niewielkiej zmianie.

Rodzaj mieszkania:

4P+K

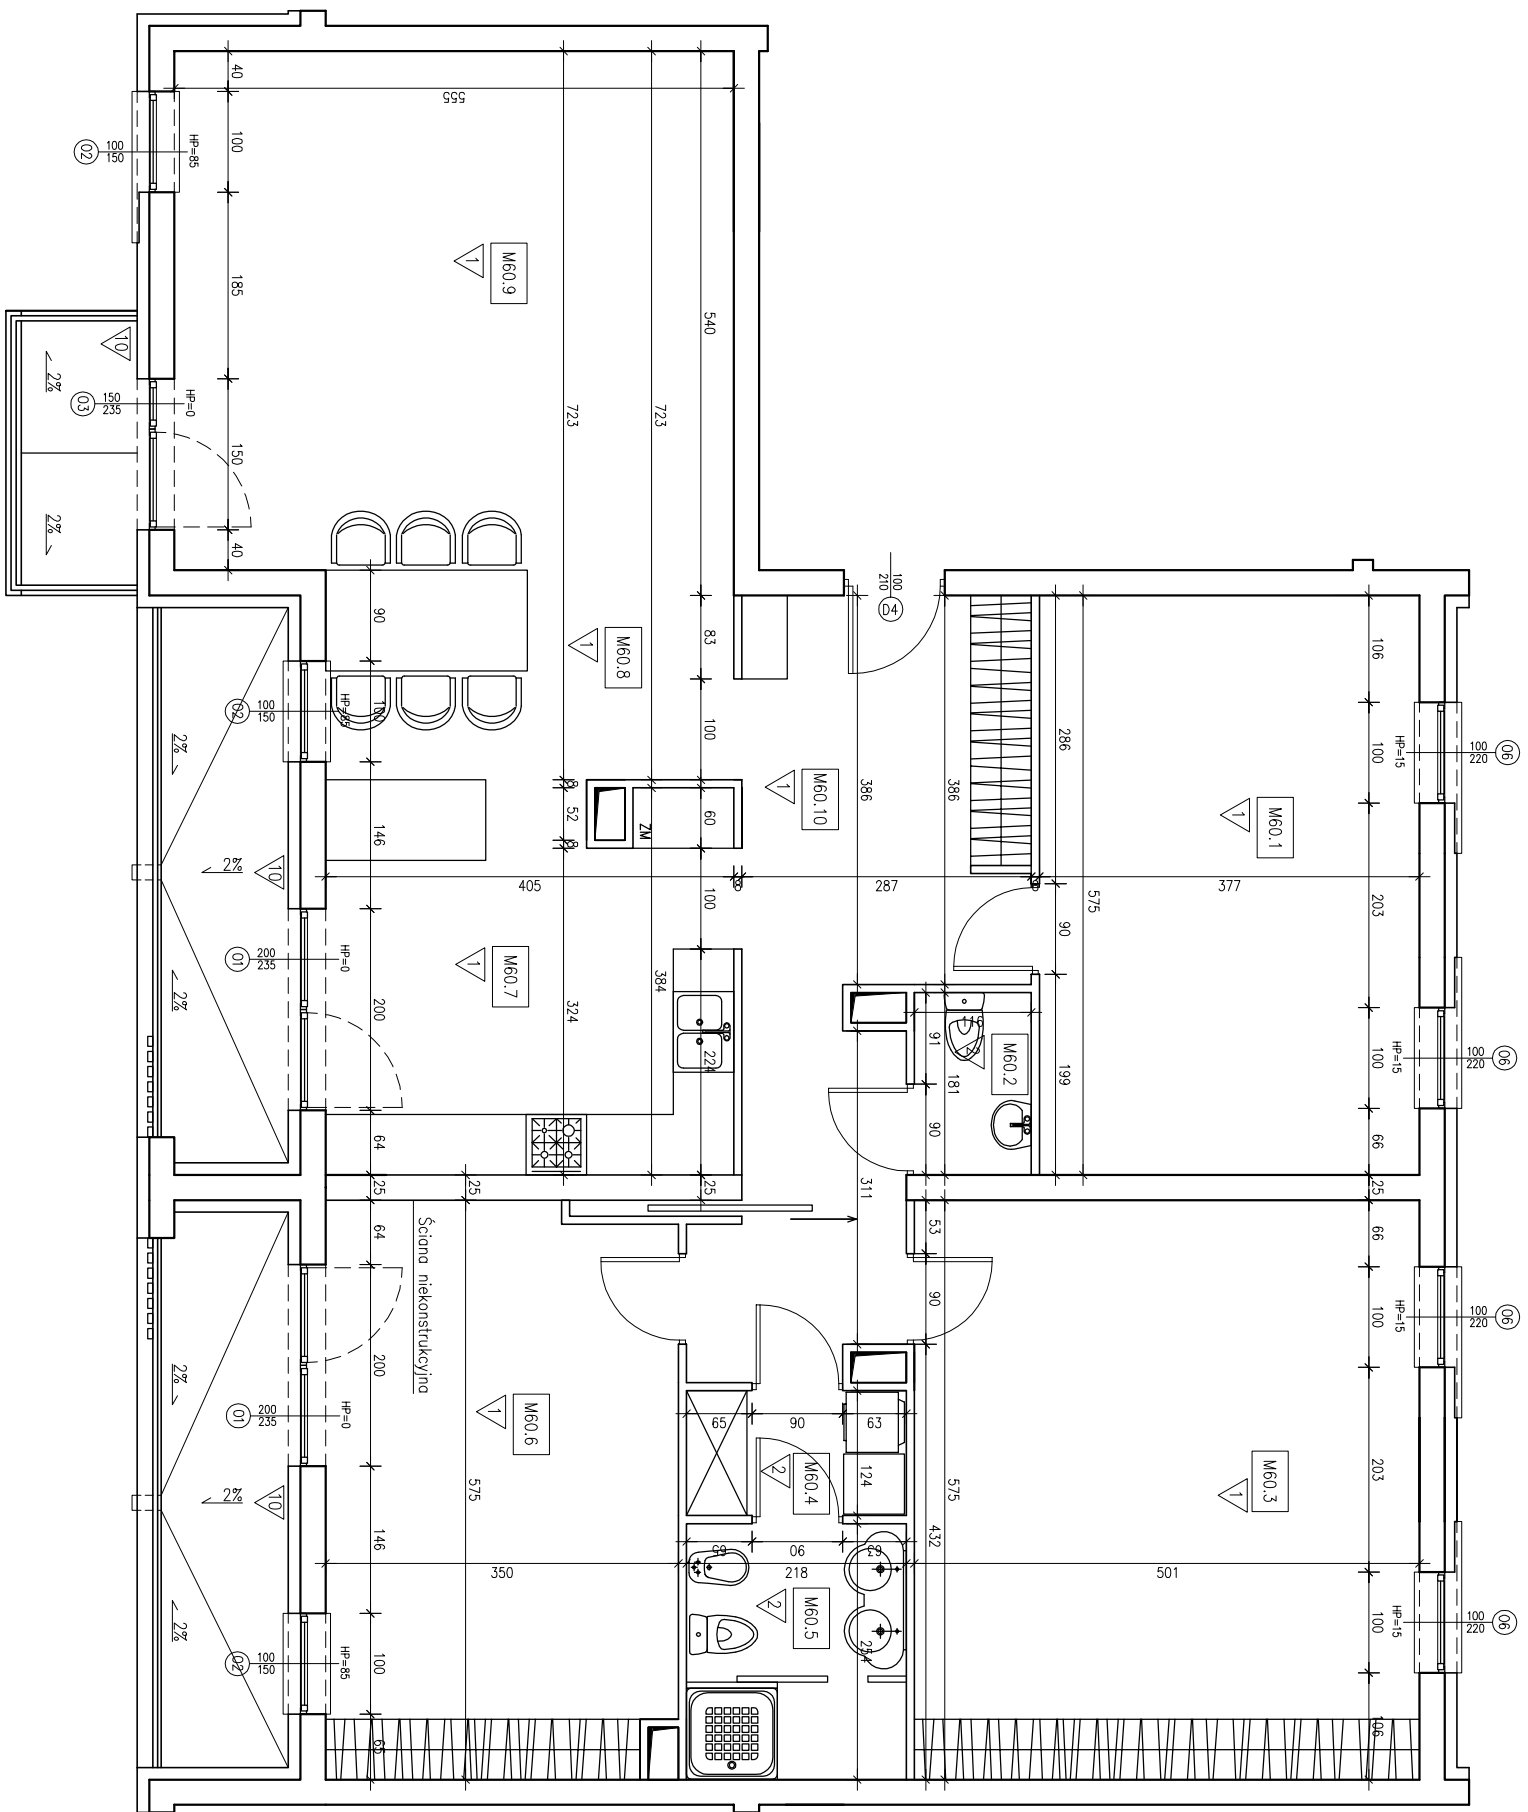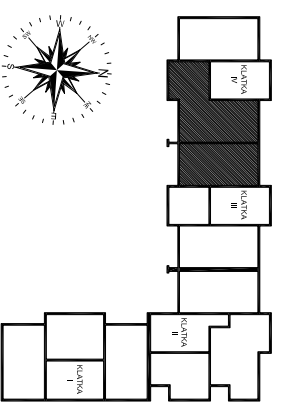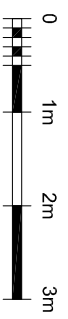

	KLATKA I	KLATKA II	KLATKA III	KLATKA IV
KONDYGNACJA 1	—	—	—	—
KONDYGNACJA 2	—	—	—	—
KONDYGNACJA 3	—	—	—	—
KONDYGNACJA 4	—	—	—	M60
KONDYGNACJA 5	—	—	—	—
KONDYGNACJA 6	—	—	—	—

M60.1	Gabinet	Panelse	21,67
M60.2	WC	Terracota	2,09
M60.3	Pokój	Panelse	28,80
M60.4	Próżnia	Terracota	2,59
M60.5	Łazienka	Terracota	5,54
M60.6	Pokój	Panelse	19,62
M60.7	Kuchnia	Terracota	15,48
M60.8	Łazienka	Panelse	8,42
M60.9	Salon	Panelse	28,58
M60.10	Przedpokój	Panelse	17,85