



Pn

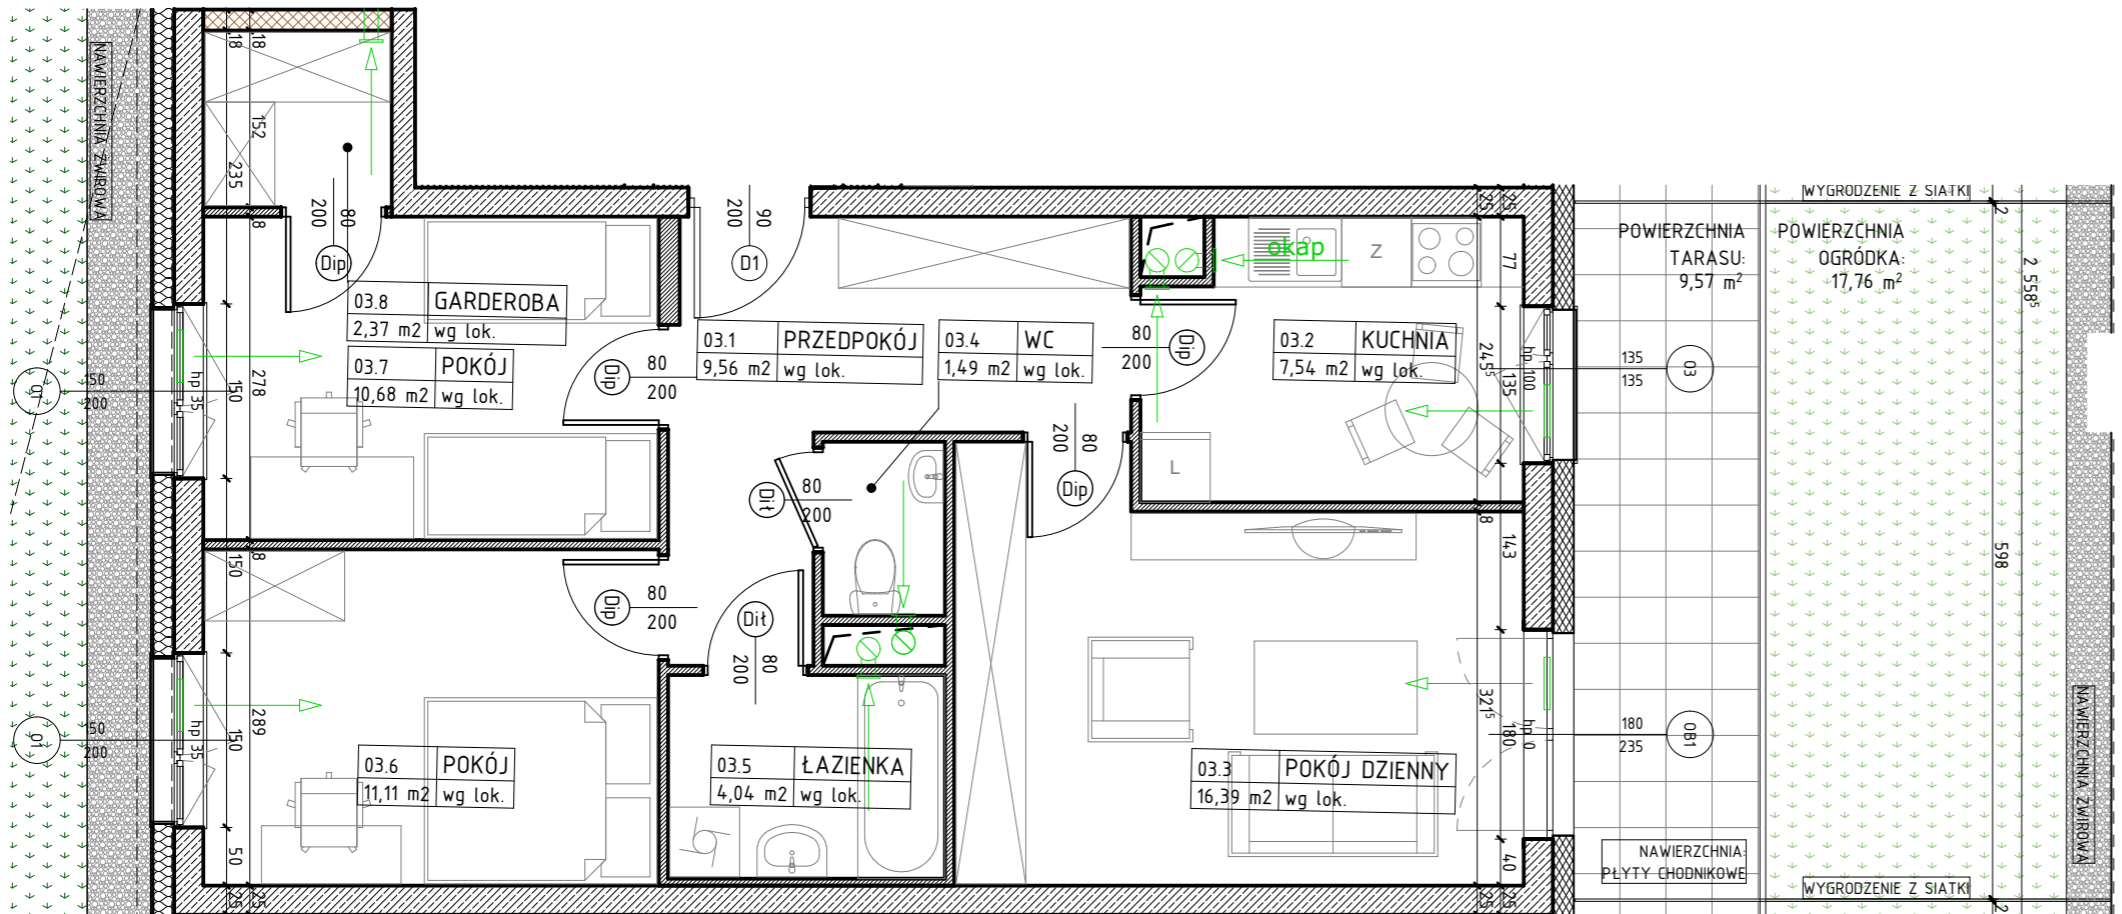

- |  |   |    |   |
|--|---|----|---|
|  | ściana żelbetowa  | hp | wysokość parapetu                         |
|  | ściana murowana   | Z  | zmywarka                                  |
|  | ściana murowana   | L  | lodówka                                   |
|  | ściana działowa gr. 8cm   |    | pralka                                    |
|  | izolacja termiczna- wełna mineralna                                       |    | elementy instalacji wentylacji mieszkania |
|  | izolacja termiczna- styropian   |    | nawiewnik okienny                         |
|  | 80<br>200<br>drzwi wewnętrzne do decyzji lokatora<br>otwór w murze 90x210 |    |   |

OZNACZENIA

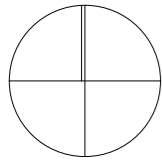

BIURO SPRZEDAŻY PPH ORION  
ul. Mełgiewska 80, 20-234 Lublin  
tel. 81 748 10 00  
email: [www.orion.lublin.pl](http://www.orion.lublin.pl)


BIURO OBSŁUGI NA BUDOWIE:  
ul. Cyrkoniowa 16/1  
tel. 600 914 475 lub 696 116 507

## CYRKONIOWE OSIEDLE BUDYNEK WIELORODZINNY B6

NUMER MIESZKANIA/ PIĘTRO/ ILOŚĆ POKÓJ

MIESZKANIE M.03  
PARTER 3P+K

LOKALIZACJA MIESZKANIA W BUDYNKU

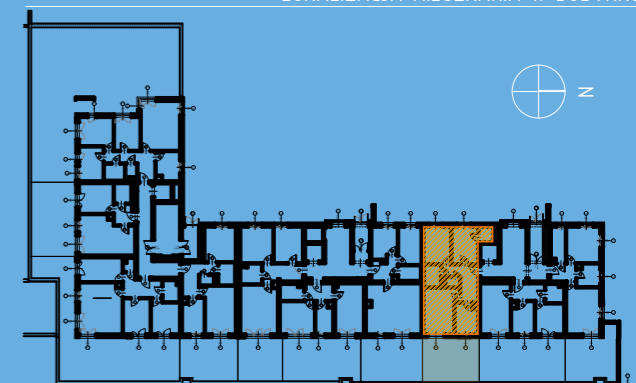

POWIERZCHNIA UŻYTKOWA

63,02 m<sup>2</sup>

UWAGI

PROJEKT STANOWI WYCINEK OPRACOWANIA Z PROJ. BUDOWLANEGO  
WSZYSTKIE WYMIARY PODANE SĄ W STANIE SUROWYM BEZ  
WYKONCZENIA ŚCIAN (TYNK, GLAZURA ITP.)  
POWIERZCHNIE UŻYTKOWE POSZCZEGÓLNYCH POMIESZCZEŃ LOKALU  
PODANO W STANIE WYKOŃCZONYM ZGODNIE Z NORMĄ PN- ISO 9836  
POWIERZCHNIE MOGĄ ULEC NIEZNACZNYM ZMIANOM.  
PROJEKTANT

akm

0 1 2 3  
pracownia  
PRACOWNIA ARCHITEKTONICZNA KACZOR MICHALAK S.C.