


Pn

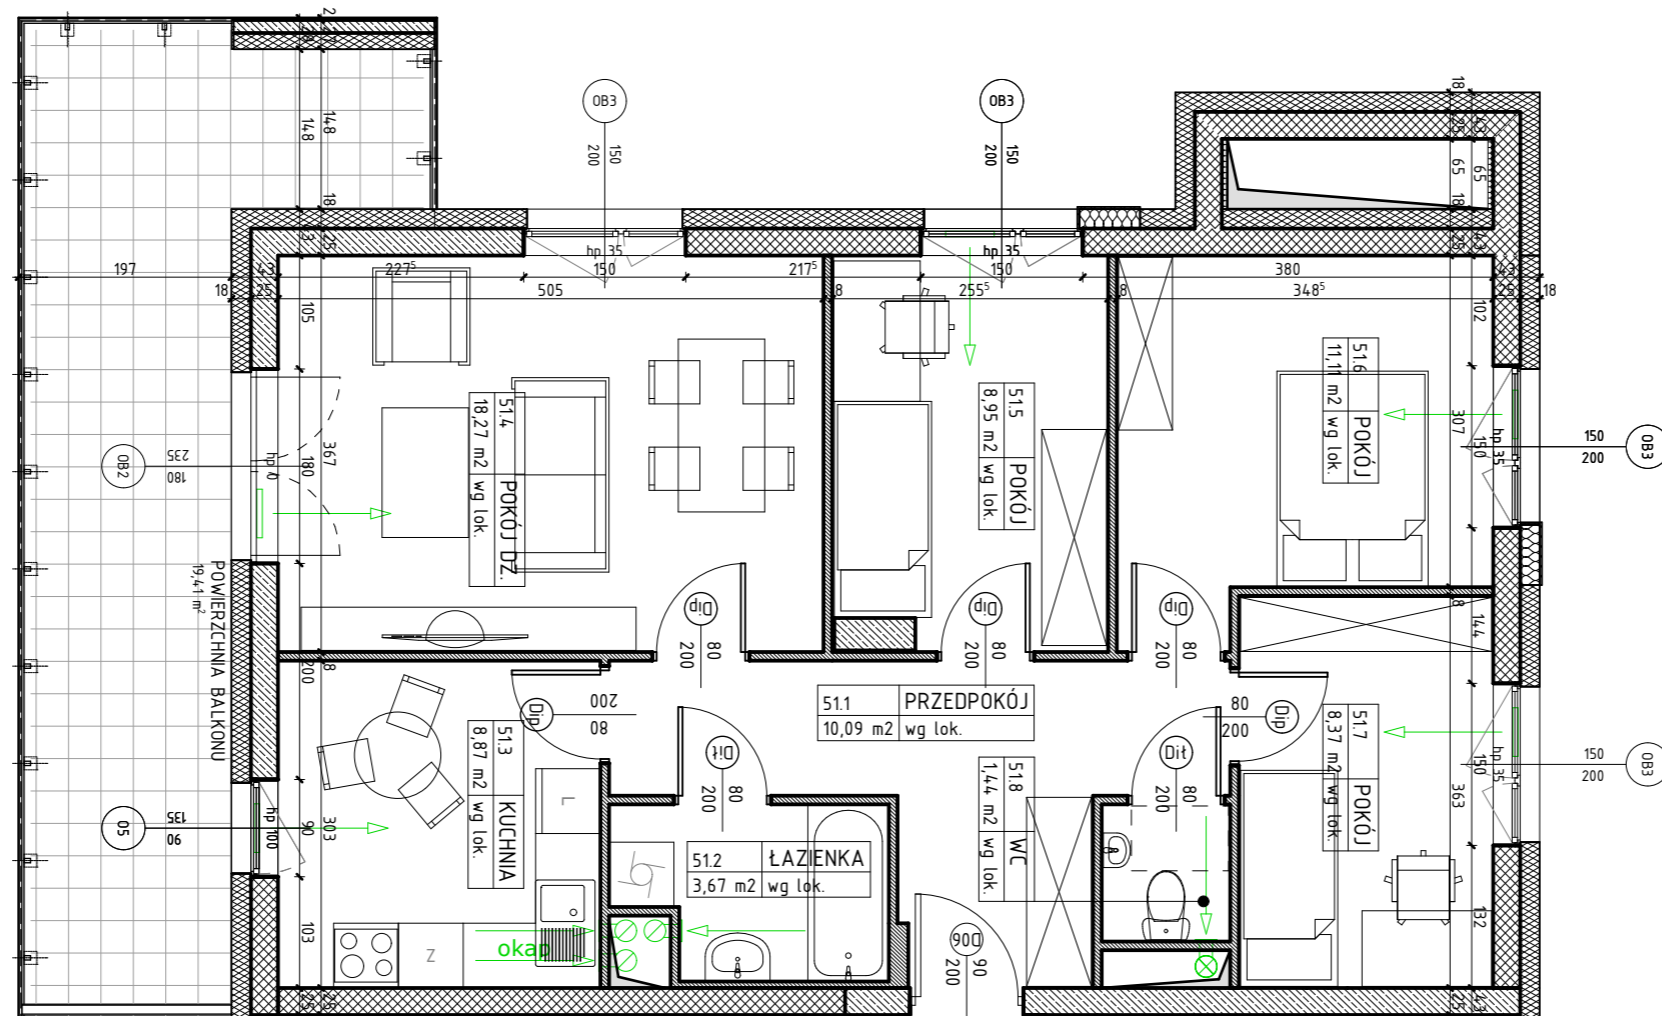

ORION®

BIURO SPRZEDAŻY PPH ORION
 ul. Mełgiewska 80, 20-234 Lublin
 tel. 81 748 10 00
 email: www.orion.lublin.pl

BIURO OBSŁUGI NA BUDOWIE:
 ul. Cyrkoniowa 16/1
 tel. 600 914 475 lub 696 116 507


CYRKONIOWE OSIEDLE BUDYNEK WIELORODZINNY B7

NUMER MIESZKANIA/ PIĘTRO/ ILOŚĆ POKÓJ

MIESZKANIE M.51

1 PIĘTRO 4P+K

LOKALIZACJA MIESZKANIA W BUDYNKU

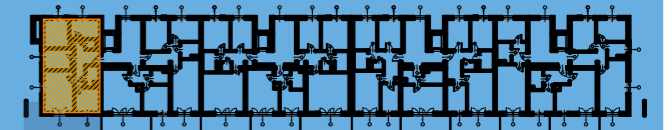

POWIERZCHNIA UŻYTKOWA

70,77 m²

UWAGI

PROJEKT STANOWI WYCINEK OPRACOWANIA Z PROJ. BUDOWLANEGO
 WSZYSTKIE WYMIARY PODANE SĄ W STANIE SUROWYM BEZ
 WYKONCZENIA ŚCIAN (TYNK, GLAZURA ITP.)
 POWIERZCHNIE UŻYTKOWE POSZCZEGÓLNYCH POMIESZCZEŃ LOKALU
 PODANO W STANIE WYKOŃCZONYM ZGODNIE Z NORMĄ PN- ISO 9836
 POWIERZCHNIE MOGĄ ULEC NIEZNACZNYM ZMIANOM.
 PROJEKTANT

akm

0 1 2 3
 pracownia
 PRACOWNIA ARCHYTEKTONICZNA KACZOR MICHALAK S.C.

OZNACZENIA

- | | | | |
|--|--|----|---|
| | ściana żelbetowa | hp | wysokość parapetu |
| | ściana murowana | Z | zmywarka |
| | ściana murowana | L | lodówka |
| | ściana działowa gr. 8cm | | pralka |
| | izolacja termiczna- wełna mineralna | | elementy instalacji wentylacji mieszkania |
| | izolacja termiczna- styropian | | nawiewnik okienny |
| | Drzwi wewnętrzne do decyzji lokatora
otwór w murze 90x210 | | |