

Pn



BIURO SPRZEDAŻY PPH ORION  
ul. Mełgiewska 80, 20-234 Lublin  
tel. 81 748 10 00  
email: www.orion.lublin.pl


BIURO OBSŁUGI NA BUDOWIE:  
ul. Cyrkoniowa 16/1  
tel. 600 914 475 lub 696 116 507

# CYRKONIOWE OSIEDLE BUDYNEK WIELORODZINNY B7

NUMER MIESZKANIA/ PIĘTRO/ ILOŚĆ POKOI

## MIESZKANIE M.52 2 PIĘTRO 3P+AK

LOKALIZACJA MIESZKANIA W BUDYNKU

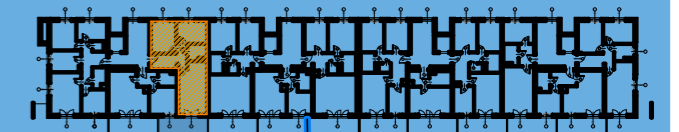

POWIERZCHNIA UŻYTKOWA


# 54,71 m<sup>2</sup>

UWAGI

PROJEKT STANOWI WYCINEK OPRACOWANIA Z PROJ. BUDOWLANEGO  
WSZYSTKIE WYMIARY PODANE SĄ W STANIE SUROWYM BEZ  
WYKONCZENIA ŚCIAN (TYNK, GLAZURA ITP.)  
POWIERZCHNIE UŻYTKOWE POSZCZEGÓLNYCH POMIESZCZEŃ LOKALU  
PODANO W STANIE WYKOŃCZONYM ZGODNIE Z NORMĄ PN- ISO 9836  
POWIERZCHNIE MOGĄ ULEC NIEZNACZNYM ZMIANOM.  
PROJEKTANT

akm

pracownia  
PRACOWNIA ARCHYTEKTONICZNA KACZOR MICHALAK S.C.

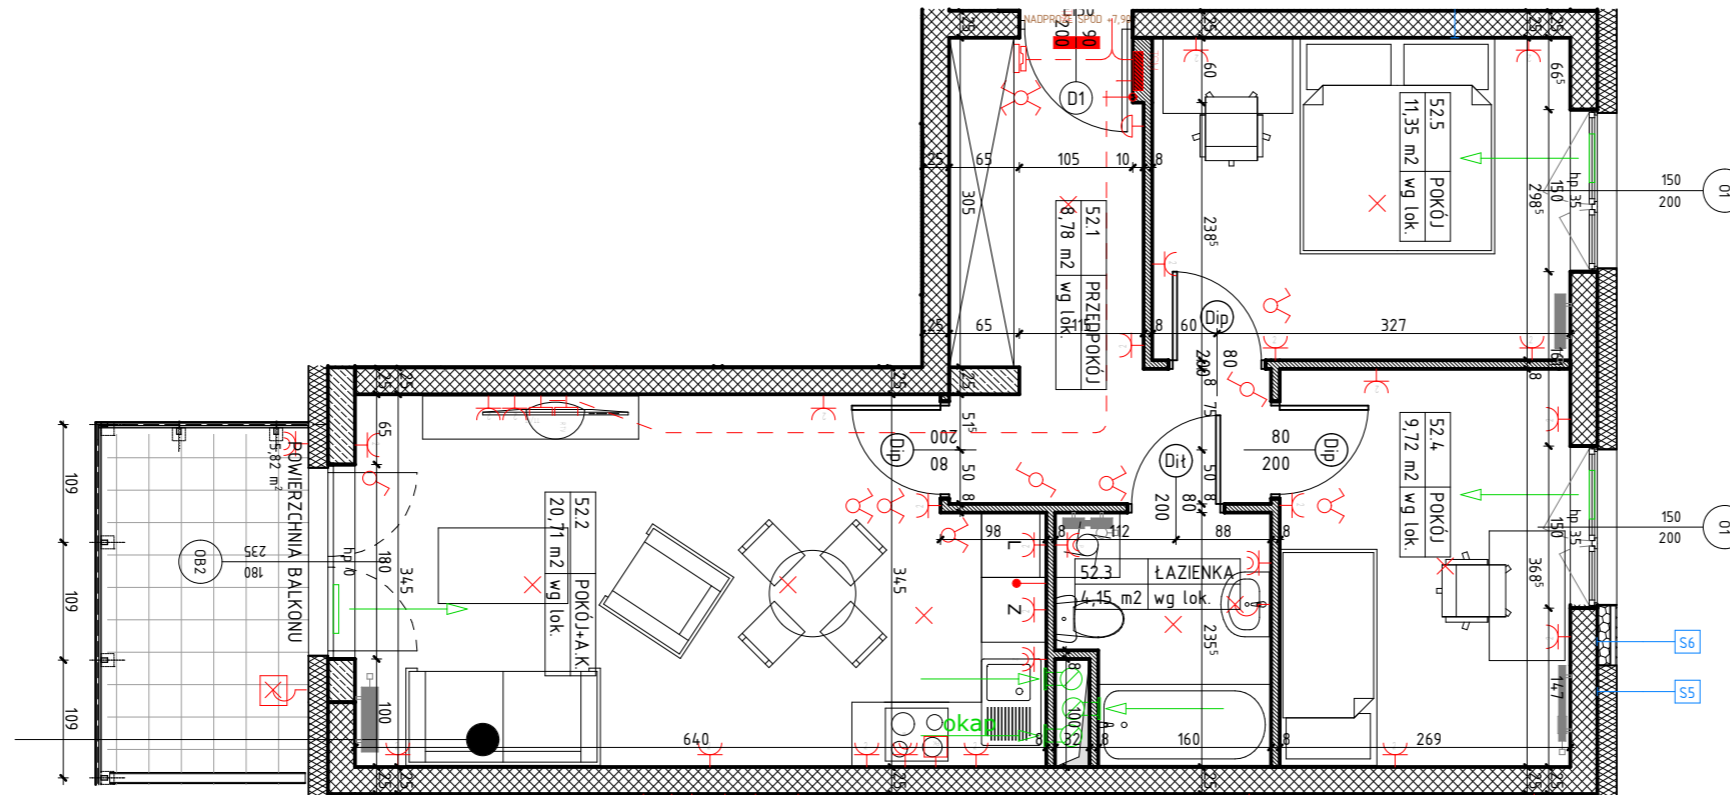

OZNACZENIA

- ściana żelbetowa
- ściana murowana
- ściana murowana
- ściana działowa gr. 8cm
- izolacja termiczna- wełna mineralna
- izolacja termiczna- styropian
- 80 - drzwi wewnątrzlokalowe do decyzji lokatora
- 200 - otwór w murze 90x210
- elementy instalacji wentylacji mieszkania
- nawiewnik okienny

- hp - wysokość parapetu
- Z - zmywarka
- L - lodówka
- pralka
- rozdzielnicza elektryczna natynkowa
- telekomunikacyjna skrzynka mieszkaniowa 500x400x90mm

- wypust oświetleniowy sufitowy, zakończony kostką
- wypust oświetleniowy ścienny, zakończony kostką
- oprawa ośw. szara, IP54 LED Pillar MINI LED naścienna lub nastropowa
- tącznik instalacyjny 1-bieg, świecznikowy, 250V, 16A, IP20, p/t
- tącznik instalacyjny 1-bieg, 250V, 16A, IP20, p/t
- tącznik instalacyjny 1-bieg, schodowy, 250V, 16A, IP20, p/t
- tącznik instalacyjny 1-bieg, krzyżowy, 250V, 16A, IP20, p/t
- unifon domofonu

- gniazdo wtykowe pojedyncze 1L+N+PE, 250V, 16A, IP20, p/t
- gniazdo wtykowe podwójne 1L+N+PE, 250V, 16A, IP20, p/t
- gniazdo wtykowe pojedyncze 1L+N+PE, 250V, 16A, IP44, p/t (Z-zmywarka, W-wyciąg, P-pralka)
- wypust do zasilania kuchenki elektrycznej, puszka p/t, IP54, WK060, prod. Spelsberg
- gniazdo abonencie RTV, końcowe, p/t, IP20
- gniazdo RJ45+RJ12 we wspólnej ramce, p/t, IP20
- wypust oświetleniowy 1f, 230V AC z zapasem 2m

- rura dla instalacji teletechnicznych w posadzce (FXP25, FXP32)
- kinkiet Matrix4 MT-31426 IP65 kolor biały na balkonie usytuowanie w/g proj. architektonicznego
- gniazdo wtykowe 1L+N+PE Balkon", 250V, 16A, IP44, p/t (gniazdo zainstalowane pod zadaszaniem), IP65, p/t (gniazdo zainstalowane bez zadaszania)
- tącznik zwierny podświetlany "Dzwonek", 250V, 10A, IP20, p/t
- dzwonek 230V