


BUDYNEK WIELORODZINNY
KORALOWA
SEKCJA K1

NUMER MIESZKANIA / PIĘTRO / ILOŚĆ POKOI
MIESZKANIE M.01 (K1)
PARTER / 4P+AK

LOKALIZACJA MIESZKANIA W BUDYNKU

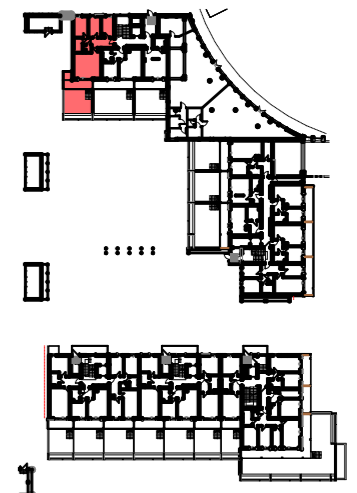

POWIERZCHNIA UŻYTKOWA

69,53 m²


UWAGI

PROJEKT STANOWI WYCINEK OPRACOWANIA Z PROJ. WYKONAWCZEGO
WSZYSTKIE WYMIARY PODANE SĄ W STANIE SUROWYM BEZ
WYKOŃCZENIA ŚCIAN (TYNK, GLAZURA ITP.)
POWIERZCHNIE UŻYTKOWE POSZCZEGÓLNYCH POMIESZCZEŃ LOKALU
PODANO W STANIE WYKOŃCZONYM ZGODNIE Z NORMĄ PN- ISO 9836
POWIERZCHNIE MOGĄ ULEC NIENIENIACZNYM ZMIANOM.








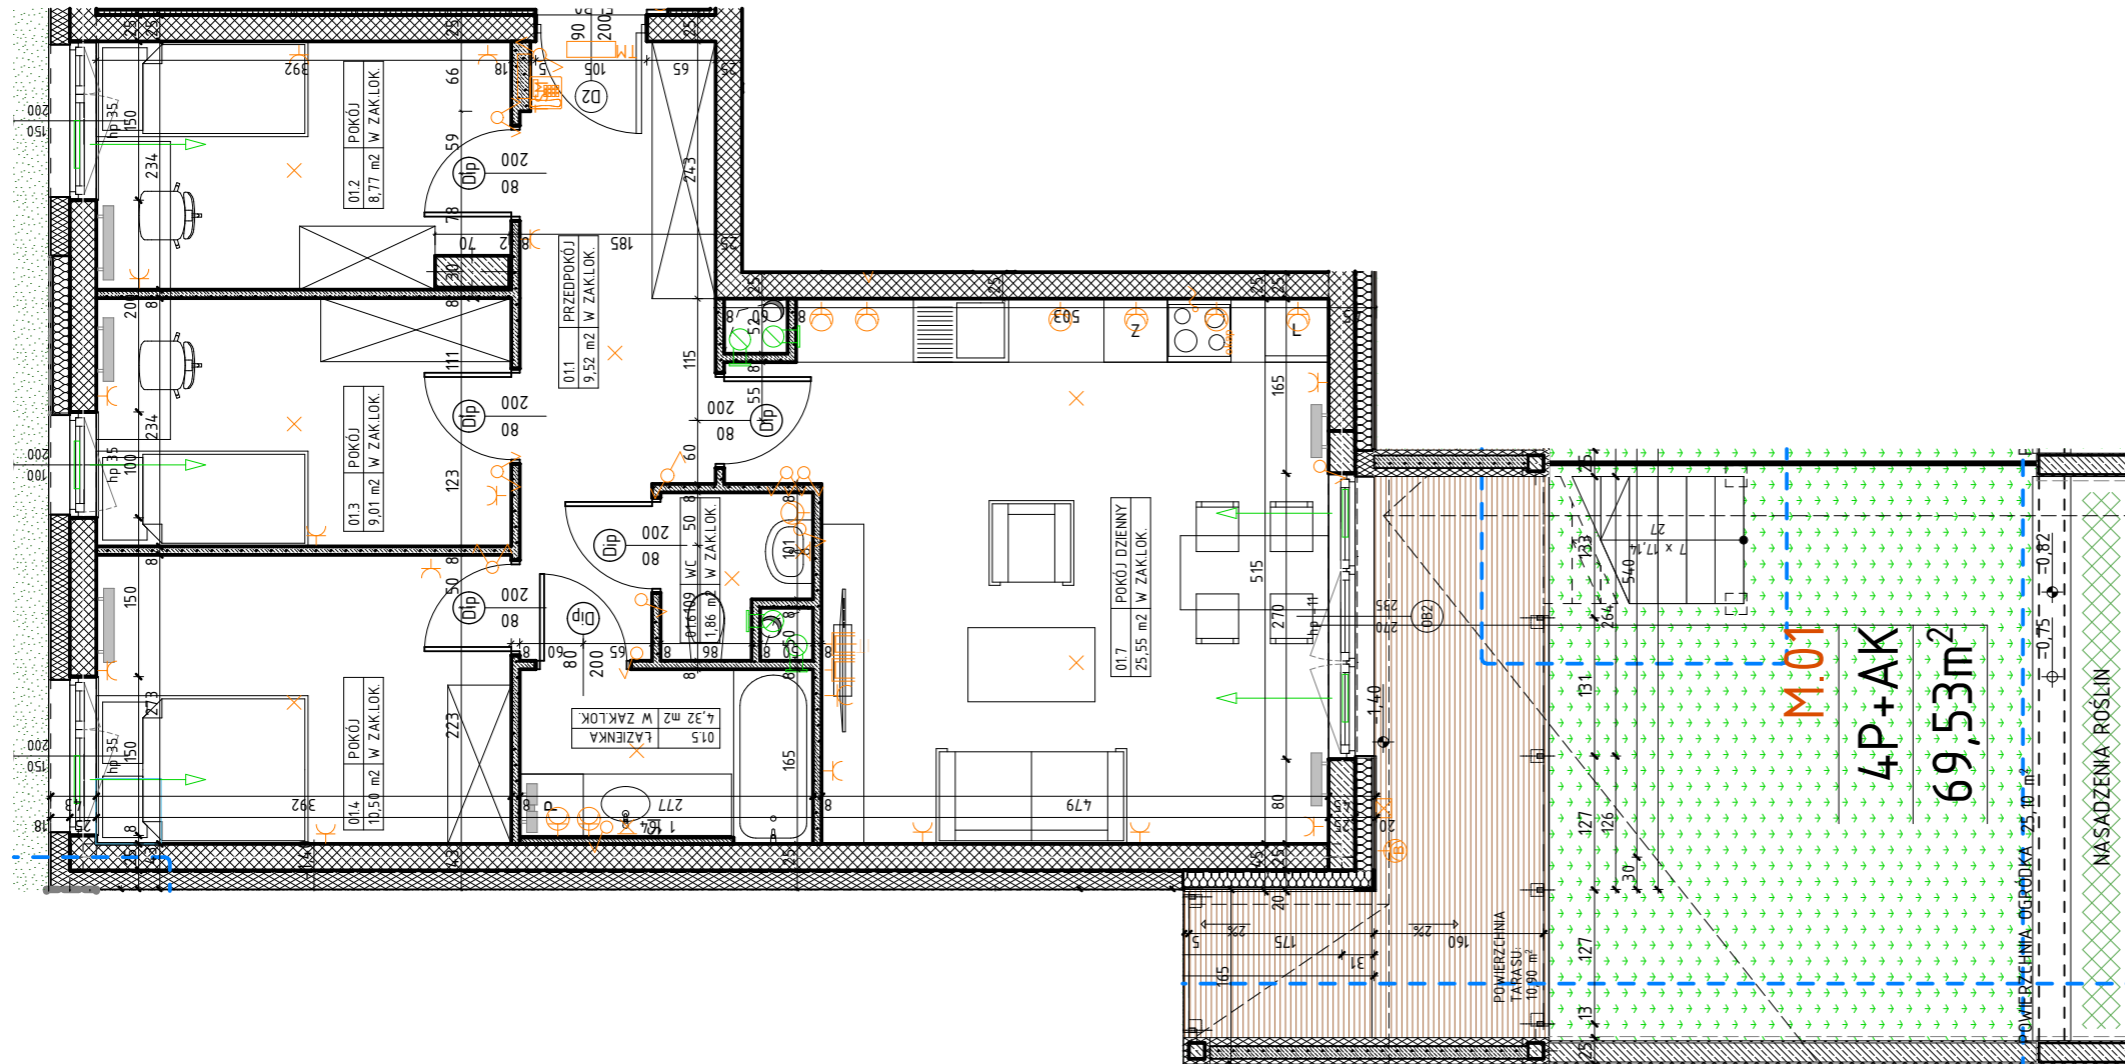





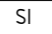












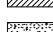






PROJEKTANT

AKM
PRACOWNIA AKM S.C.

UL. A. GROTTGERA 9/8 20-029 LUBLIN TEL. 81 4795031 PRACOWNIA@PRACOWNIAAKM.PL WWW.PRACOWNIAAKM.PL



OZNACZENIA

	ściana żelbetowa		80 drzwi wewnętrzne do decyzji lokatora		ściana instalacyjna		łącznik jednobiegunowy świecznikowy p/t 16A Niloe Legrand		przycisk dzwonek p/t Niloe Legrand
	ściana murowana z silikatów		200 otwór w murze 90x210		grzejnik		łącznik schodowy p/t 16A Niloe Legrand		zestaw złożony z : dwóch gniazd wtykowych 2p+230V16A; gniazda RTV 3F końcowego oraz gniazda IT RJ45 kat.6 - w ramce czterokrotnej Niloe Legrand
	ściana murowana, ostonowa		hp wysokość parapetu		grzejnik tażeniowy		łącznik krzyżowy p/t 16A Niloe Legrand		terminal domofonu
	ściana murowana z bloczków ceramicznych		Z zmywarka		rozdzielnicznica elektryczna natynkowa		łącznik jednobiegunowy p/t 16A Niloe Legrand		kinkiet zewnętrzny w/g proj. architektonicznego elewacji
	ściana działowa		L lodówka		telekomunikacyjna skrzynka mieszkaniowa wtykowa		gniazdo wtykowe 2x2p+230V16A IP44 Niloe Legrand w ramce podwójnej		UWAGA! usytuowanie w/g proj. architektonicznego elewacji
	izolacja termiczna- wełna mineralna		P pralka		Wypust oświetleniowy sufitowy		gniazdo wtykowe 2x2p+230V16A Niloe Legrand w ramce podwójnej		gniazdo wtykowe 2p+230V16A IP55 szare p/t odporne na UV PLEX055 Legrand (na balkonie)
	izolacja termiczna- styropian		→ nawiewnik okienny		Wypust oświetleniowy ścienny (kinkiet)		przyłtaczka dla kuchni 3L+N+PE 16A/400V natynkowa w odg. P4		