


BUDYNEK WIELORODZINNY
KORALOWA
SEKCJA K2

NUMER MIESZKANIA/ PIĘTRO/ ILOŚĆ POKOI
MIESZKANIE M.36 (K2)
PIĘTRO 1 / 3P+K

LOKALIZACJA MIESZKANIA W BUDYNKU

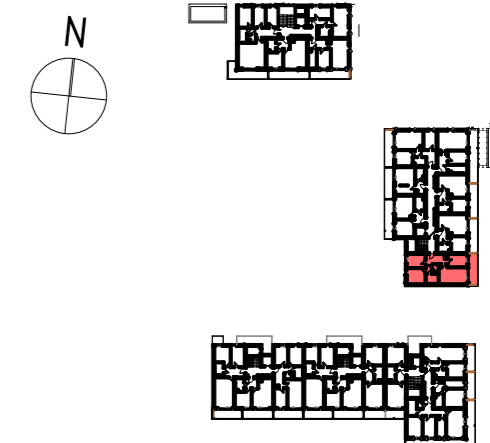

POWIERZCHNIA UŻYTKOWA

59,90 m²


UWAGI

PROJEKT STANOWI WYCINEK OPRACOWANIA Z PROJ. WYKONAWCZEGO
WSZYSTKIE WYMIARY PODANE SĄ W STANIE SUROWYM BEZ
WYKOŃCZENIA ŚCIAN (TYNK, GLAZURA ITP.)
POWIERZCHNIE UŻYTKOWE POSZCZEGÓLNYCH POMIESZCZEŃ LOKALU
PODANO W STANIE WYKOŃCZONYM ZGODNIE Z NORMĄ PN- ISO 9836
POWIERZCHNIE MOGĄ ULEC NIEZNACZNYM ZMIANOM.







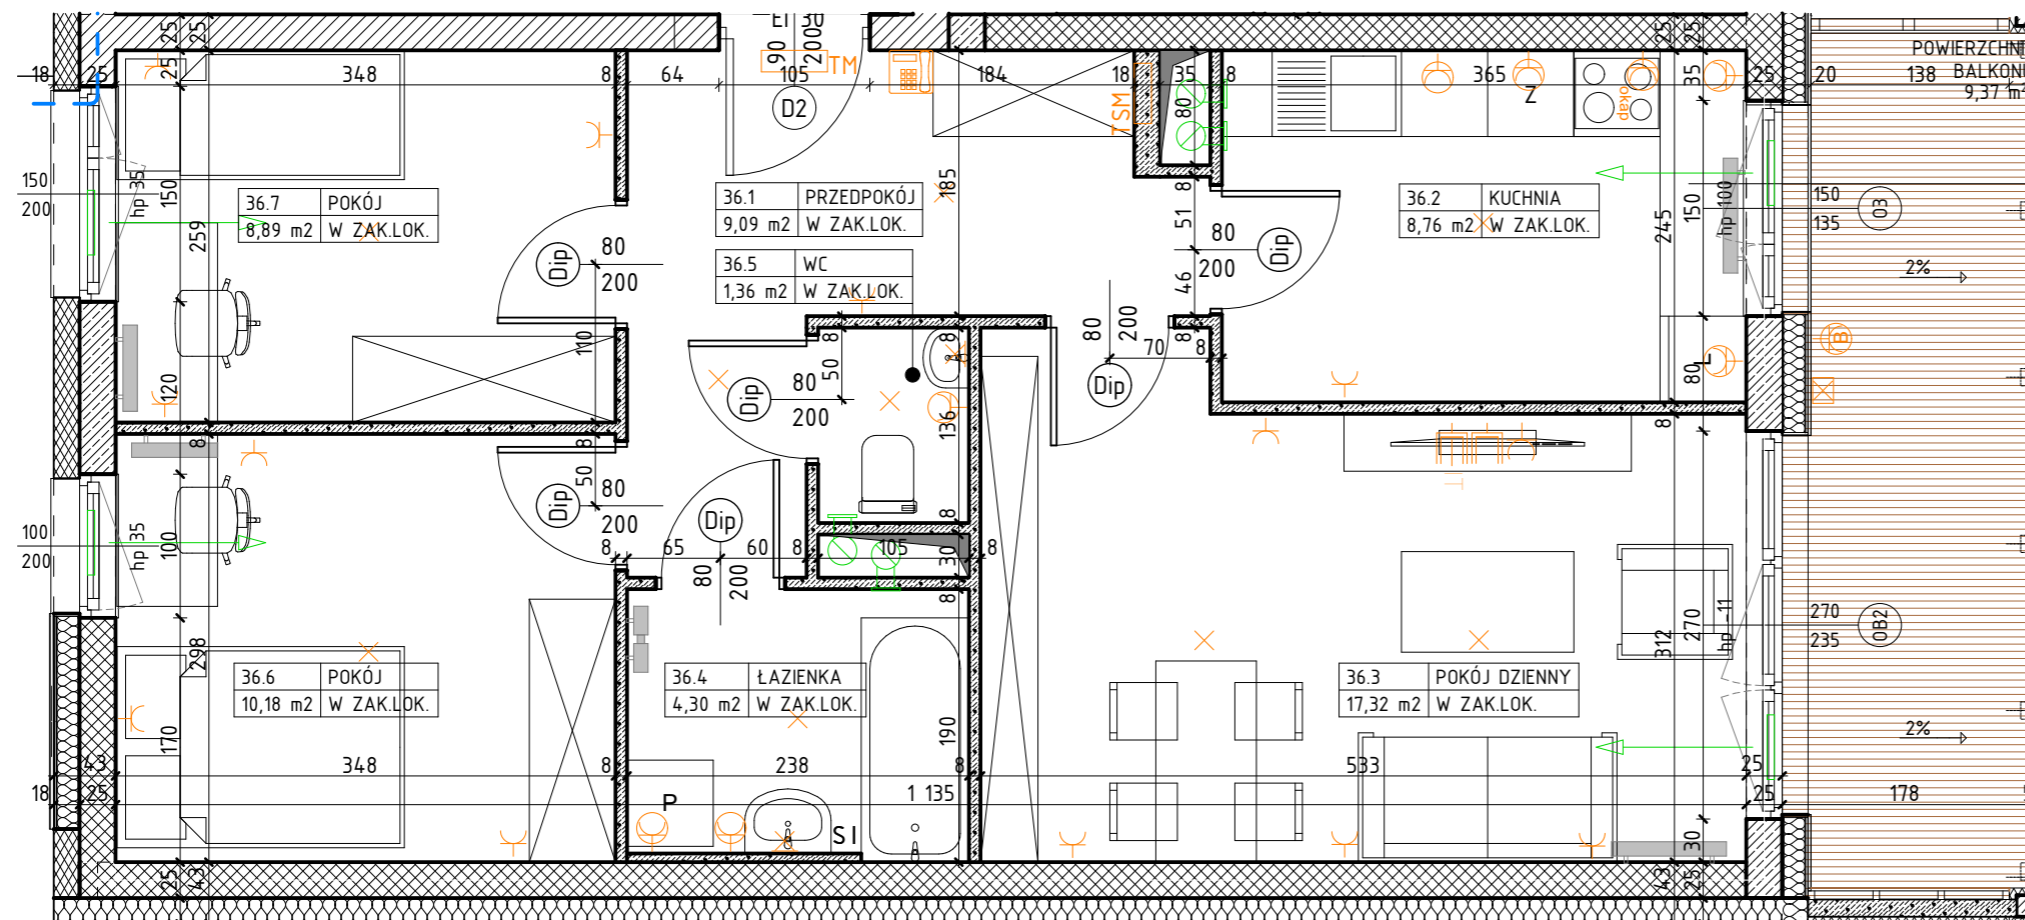











 







 









PROJEKTANT

AKM
PRACOWNIA AKM S.C.

UL. A. GROTTIGERA 9/8 20-029 LUBLIN TEL. 81 4795031 PRACOWNIA@PRACOWNIAAKM.PL WWW.PRACOWNIAAKM.PL



OZNACZENIA

| | | | | |
|---|--|---|---|--|
|  ściana żelbetowa |  80 drzwi wewnętrzne do decyzji lokatora |  SI ściana instalacyjna |  łącznik jednobiegunowy świecznikowy p/t 16A Niloe Legrand |  przycisk dzwonek p/t Niloe Legrand |
|  ściana murowana z silikatów |  200 otwór w murze 90x210 |  grzejnik |  łącznik schodowy p/t 16A Niloe Legrand |  zestaw złożony z: dwóch gniazd wtykowych 2p+230V16A; gniazda RTV 3F końcowego oraz gniazda IT RJ45 kat.6 - w ramce czterokrotnej Niloe Legrand |
|  ściana murowana, ostonowa |  hp wysokość parapetu |  grzejnik tażeniowy |  łącznik krzyżowy p/t 16A Niloe Legrand |  terminal domofonu |
|  ściana murowana z bloczków ceramicznych |  Z zmywarka |  TM rozdzielnica elektryczna natynkowa |  łącznik jednobiegunowy p/t 16A Niloe Legrand |  kinkiet zewnętrzny w/g proj. architektonicznej elewacji |
|  ściana murowana z bloczków ceramicznych |  L lodówka |  TSM telekomunikacyjna skrzynka mieszkaniowa wtykowa |  gniazdo wtykowe 2x2p+230V16A IP44 Niloe Legrand w ramce podwójnej |  UWAGA! usytuowanie w/g proj. architektonicznej elewacji |
|  ściana murowana z bloczków ceramicznych |  P pralka |  X Wypust oświetleniowy sufitowy |  gniazdo wtykowe 2x2p+230V16A Niloe Legrand w ramce podwójnej |  gniazdo wtykowe 2p+2 IP55 szare p/t odporne na UV PLEX055 Legrand (na balkonie) |
|  ściana murowana z bloczków ceramicznych |  element instalacji wentylacji mieszkania |  X Wypust oświetleniowy ścienny (kinkiet) |  przytłaczanie dla kuchni 3L+N+PE 16A/400V natynkowe w odg. P4 | |
|  ściana murowana z bloczków ceramicznych |  nawiewnik okienny | | | |