
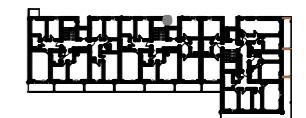


BUDYNEK WIELORODZINNY  
**KORALOWA**  
SEKCJA K2

NUMER MIESZKANIA/ PIĘTRO/ ILOŚĆ POKOI

**MIESZKANIE M.38 (K2)**  
PIĘTRO 2 / 1P+AK

LOKALIZACJA MIESZKANIA W BUDYNKU

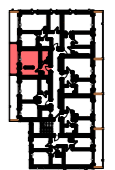

POWIERZCHNIA UŻYTKOWA

**27,03 m<sup>2</sup>**


UWAGI

PROJEKT STANOWI WYCINEK OPRACOWANIA Z PROJ. WYKONAWCZEGO  
WSZYSTKIE WYMIARY PODANE SĄ W STANIE SUROWYM BEZ  
WYKOŃCZENIA ŚCIAN (TYNK, GLAZURA ITP.)  
POWIERZCHNIE UŻYTKOWE POSZCZEGÓLNYCH POMIESZCZEŃ LOKALU  
PODANO W STANIE WYKOŃCZONYM ZGODNIE Z NORMĄ PN- ISO 9836  
POWIERZCHNIE MOGĄ ULEC NIEZNACZNYM ZMIANOM.










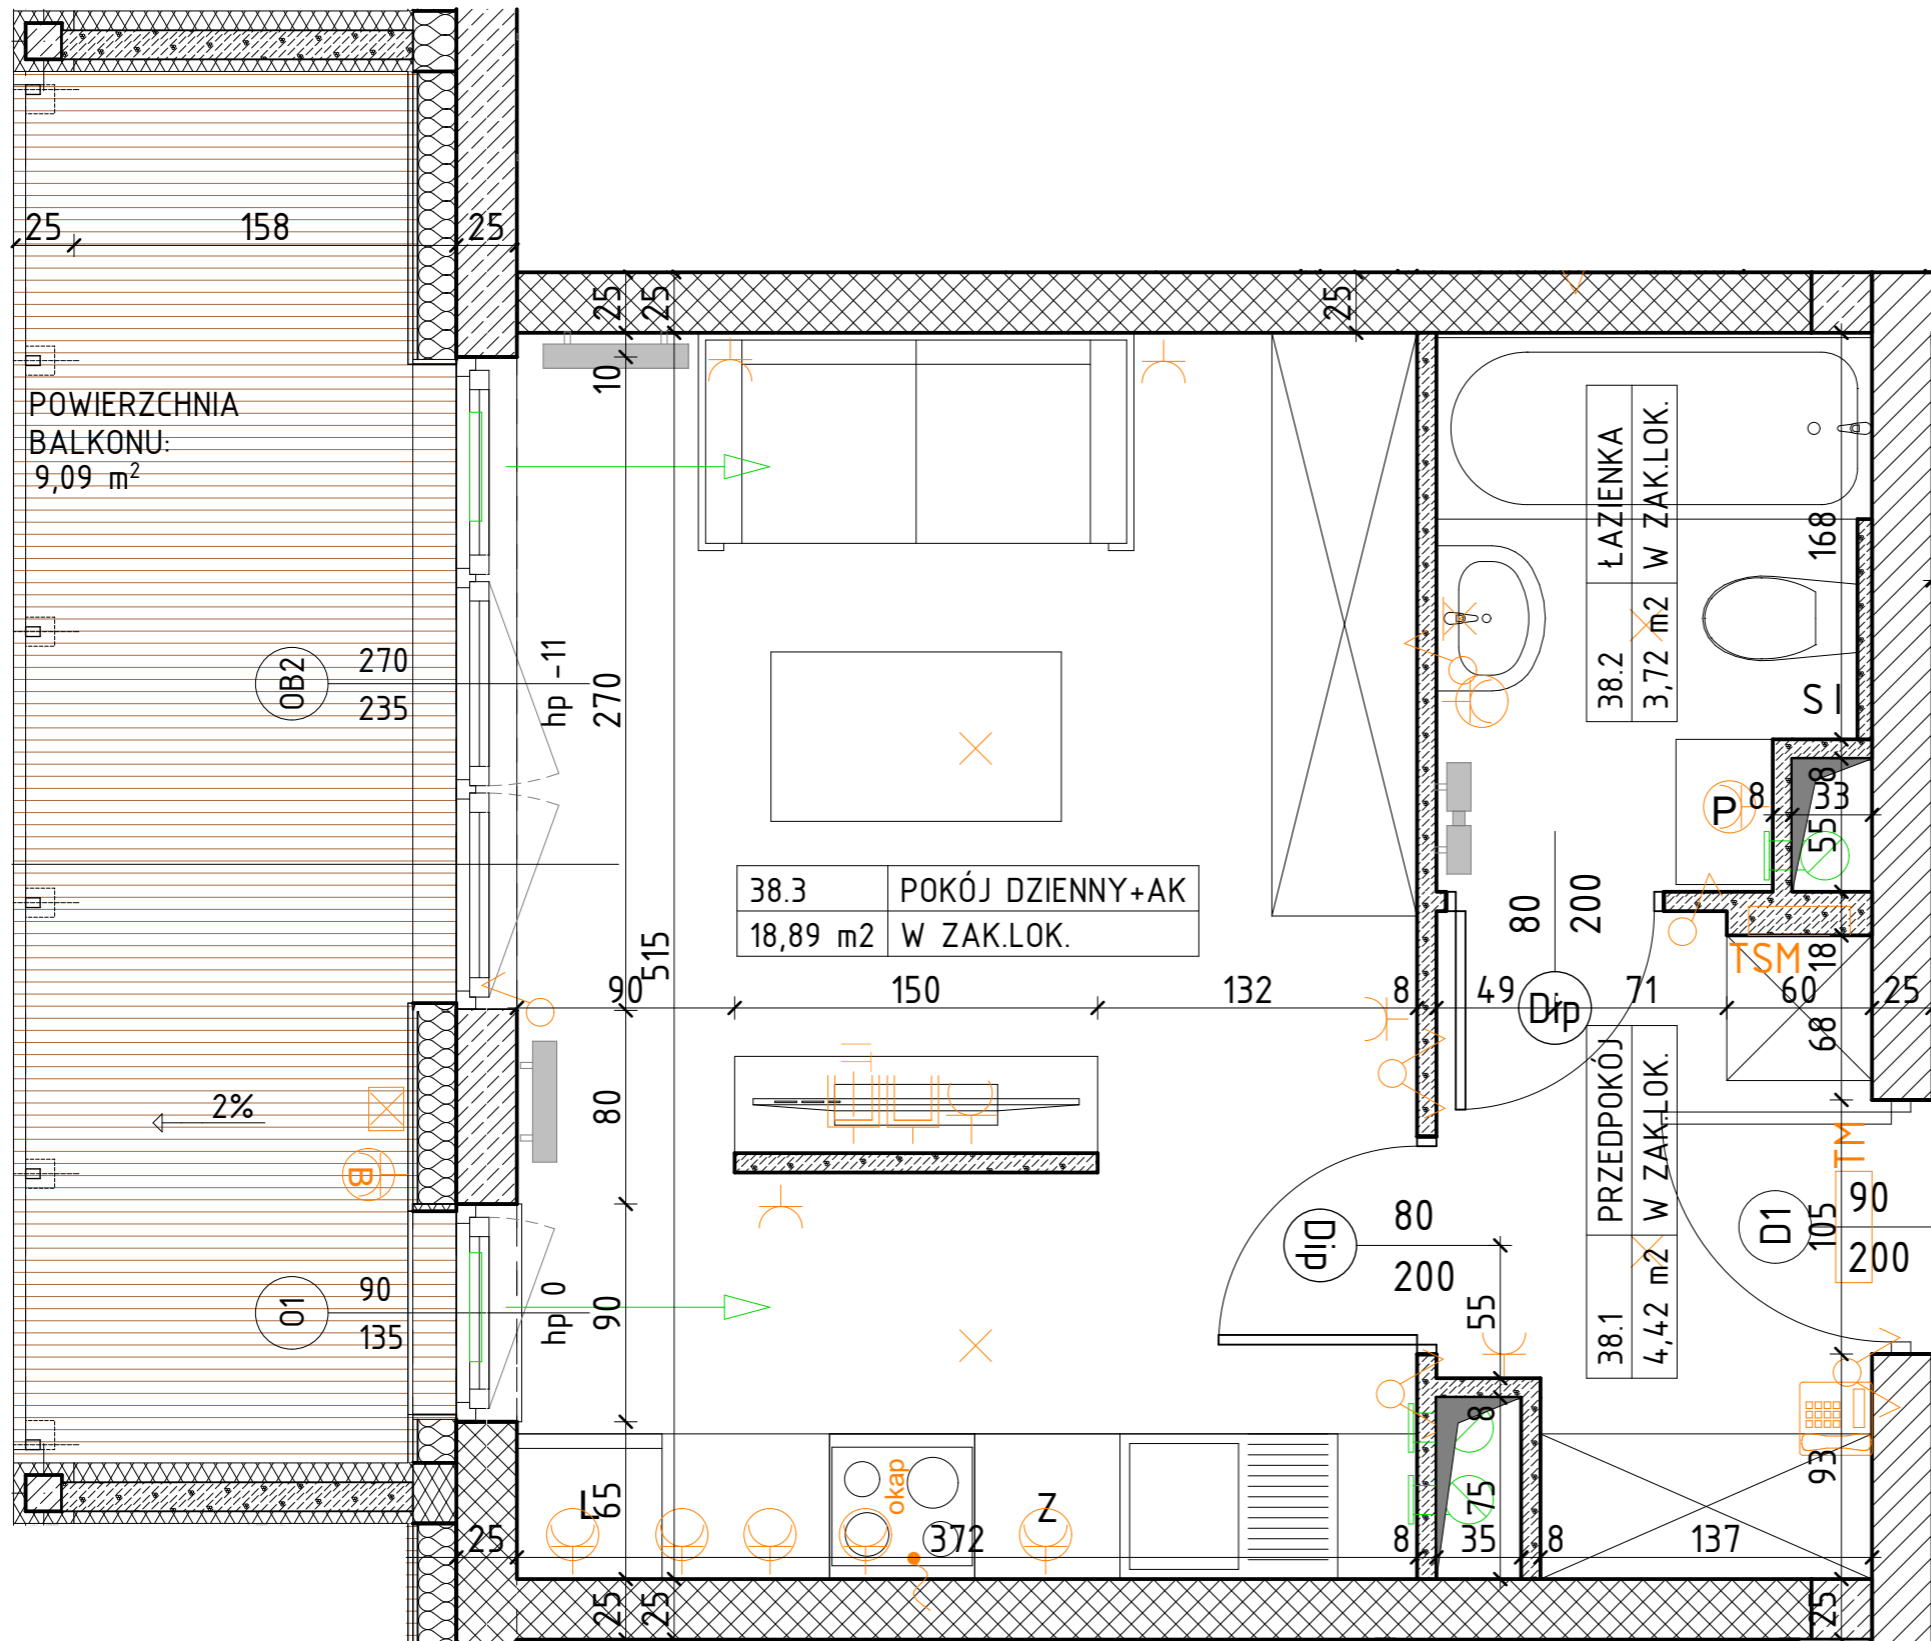



   





















PROJEKTANT

**AKM**  
PRACOWNIA AKM S.C.

 UL. A. GROTTGERA 9/8 20-029 LUBLIN TEL. 81 4795031 PRACOWNIA@PRACOWNIAAKM.PL WWW.PRACOWNIAAKM.PL

  

OZNACZENIA

 ściana żelbetowa	 80 drzwi wewnętrzne do decyzji lokatora	 ściana instalacyjna	 łącznik jednobiegowy świecznikowy p/t 16A Niloe Legrand	 przycisk dzwonek p/t Niloe Legrand
 ściana murowana z silikatów	 200 otwór w murze 90x210	 grzejnik	 łącznik schodowy p/t 16A Niloe Legrand	 zestaw złożony z : dwóch gniazd wtykowych 2p+z 230V16A; gniazda RTV 3F końcowego oraz gniazda IT RJ45 kat.6 - w ramce czterokrotnej Niloe Legrand
 ściana murowana, ostonowa	 hp wysokość parapetu	 grzejnik tazienkowy	 łącznik krzyżowy p/t 16A Niloe Legrand	 terminal domofonu
 ściana murowana z bloczków ceramicznych	 Z zmywarka	 rozdzielnica elektryczna natynkowa	 łącznik jednobiegowy p/t 16A Niloe Legrand	 kinkiet zewnętrzny w/g proj. architektonicznego elewacji
 ściana działowa	 L lodówka	 telekomunikacyjna skrzynka mieszkaniowa wtynkowa	 gniazdo wtykowe 2x2p+z 230V16A IP44 Niloe Legrand w ramce podwójnej	 UWAGA! usytuowanie w/g proj. architektonicznego elewacji
 izolacja termiczna- wełna mineralna	 P pralka	 Wypust oświetleniowy sufitowy	 gniazdo wtykowe 2x2p+z 230V16A Niloe Legrand w ramce podwójnej	 gniazdo wtykowe 2p+z IP55 szare p/t odporne na UV PLEX055 Legrand
 izolacja termiczna- styropian	 nawiewnik okienny	 Wypust oświetleniowy ścienny (kinkiet)	 przyłącze dla kuchni 3L+N+PE 16A/400V natynkowe w odgat. P4	 (na balkonie)