
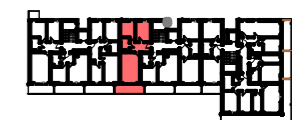


BUDYNEK WIELORODZINNY  
**KORALOWA**  
SEKCJA K3

NUMER MIESZKANIA/ PIĘTRO/ ILOŚĆ POKOI

**MIESZKANIE M.92 (K3)**  
PIĘTRO 2 / 3P+AK

LOKALIZACJA MIESZKANIA W BUDYNKU

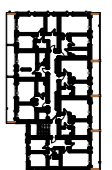

POWIERZCHNIA UŻYTKOWA

**51,64 m<sup>2</sup>**


UWAGI

PROJEKT STANOWI WYCINEK OPRACOWANIA Z PROJ. WYKONAWCZEGO  
WSZYSTKIE WYMIARY PODANE SĄ W STANIE SUROWYM BEZ  
WYKOŃCZENIA ŚCIAN (TYNK, GLAZURA ITP.)  
POWIERZCHNIE UŻYTKOWE POSZCZEGÓLNYCH POMIESZCZEŃ LOKALU  
PODANO W STANIE WYKOŃCZONYM ZGODNIE Z NORMĄ PN- ISO 9836  
POWIERZCHNIE MOGĄ ULEC NIEMOŻLIWYM ZMIANOM.







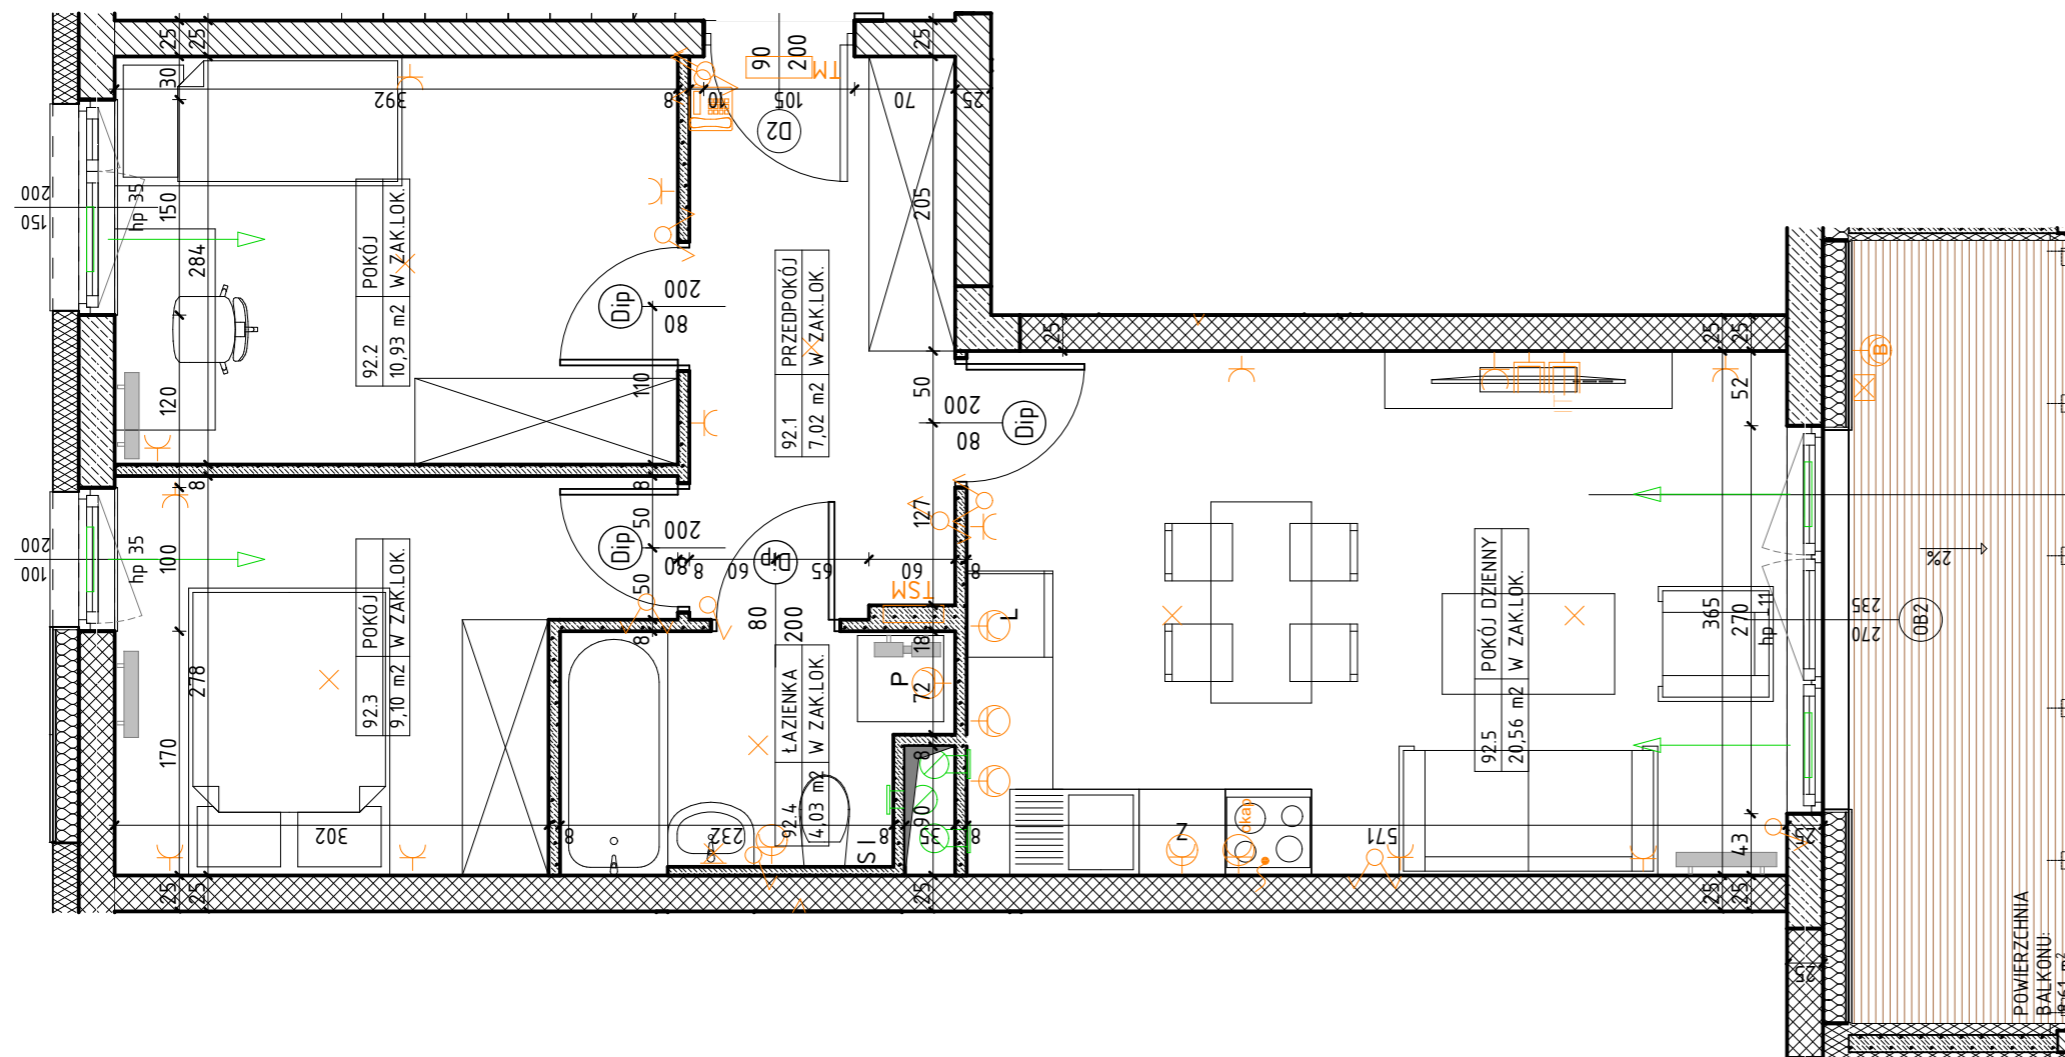








 
















PROJEKTANT

**AKM**  
PRACOWNIA AKM S.C.

UL. A. GROTTGERA 9/8 20-029 LUBLIN TEL. 81 4795031 PRACOWNIA@PRACOWNIAAKM.PL WWW.PRACOWNIAAKM.PL



OZNACZENIA

	ściana żelbetowa		80 drzwi wewnętrzne do decyzji lokatora		SI ściana instalacyjna		łącznik jednobiegunowy świecznikowy p/t 16A Niloe Legrand		przycisk Dzwonek p/t Niloe Legrand
	ściana murowana z silikatów		200 otwór w murze 90x210		grzejnik		łącznik schodowy p/t 16A Niloe Legrand		zestaw złożony z : dwóch gniazd wtykowych 2p+z 230V16A; gniazda RTV 3F końcowego oraz gniazda IT RJ45 kat.6 - w ramce czterokrotnej Niloe Legrand
	ściana murowana, ostonowa		hp wysokość parapetu		grzejnik tazienny		łącznik krzyżowy p/t 16A Niloe Legrand		terminal domofonu
	ściana murowana z bloczków ceramicznych		Z zmywarka		rozdzielnicza elektryczna natynkowa		łącznik jednobiegunowy p/t 16A Niloe Legrand		kinkiet zewnętrzny w/g proj. architektonicznego elewacji
	ściana działowa		L lodówka		telekomunikacyjna skrzynka mieszkaniowa wtykowa		gniazdo wtykowe 2x2p+z 230V16A Niloe Legrand w ramce podwójnej		gniazdo wtykowe 2p+z IP55 szare p/t odporne na UV PLEX055 Legrand (na balkonie)
	izolacja termiczna- wełna mineralna		P pralka		Wypust oświetleniowy sufitowy		gniazdo wtykowe 2x2p+z 230V16A Niloe Legrand w ramce podwójnej		
	izolacja termiczna- styropian		nawiewnik okienny		Wypust oświetleniowy ścienny (kinkiet)		przytłacz dla kuchni 3L+N+PE 16A/400V natynkowe w odgat. P4		