
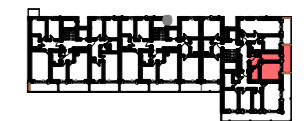


BUDYNEK WIELORODZINNY  
**KORALOWA**  
SEKCJA K3

NUMER MIESZKANIA / PIĘTRO / ILOŚĆ POKOI

**MIESZKANIE M.118 (K3)**  
PIĘTRO 3 / 1P+K

LOKALIZACJA MIESZKANIA W BUDYNKU

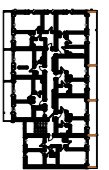


POWIERZCHNIA UŻYTKOWA

**28,41 m<sup>2</sup>**








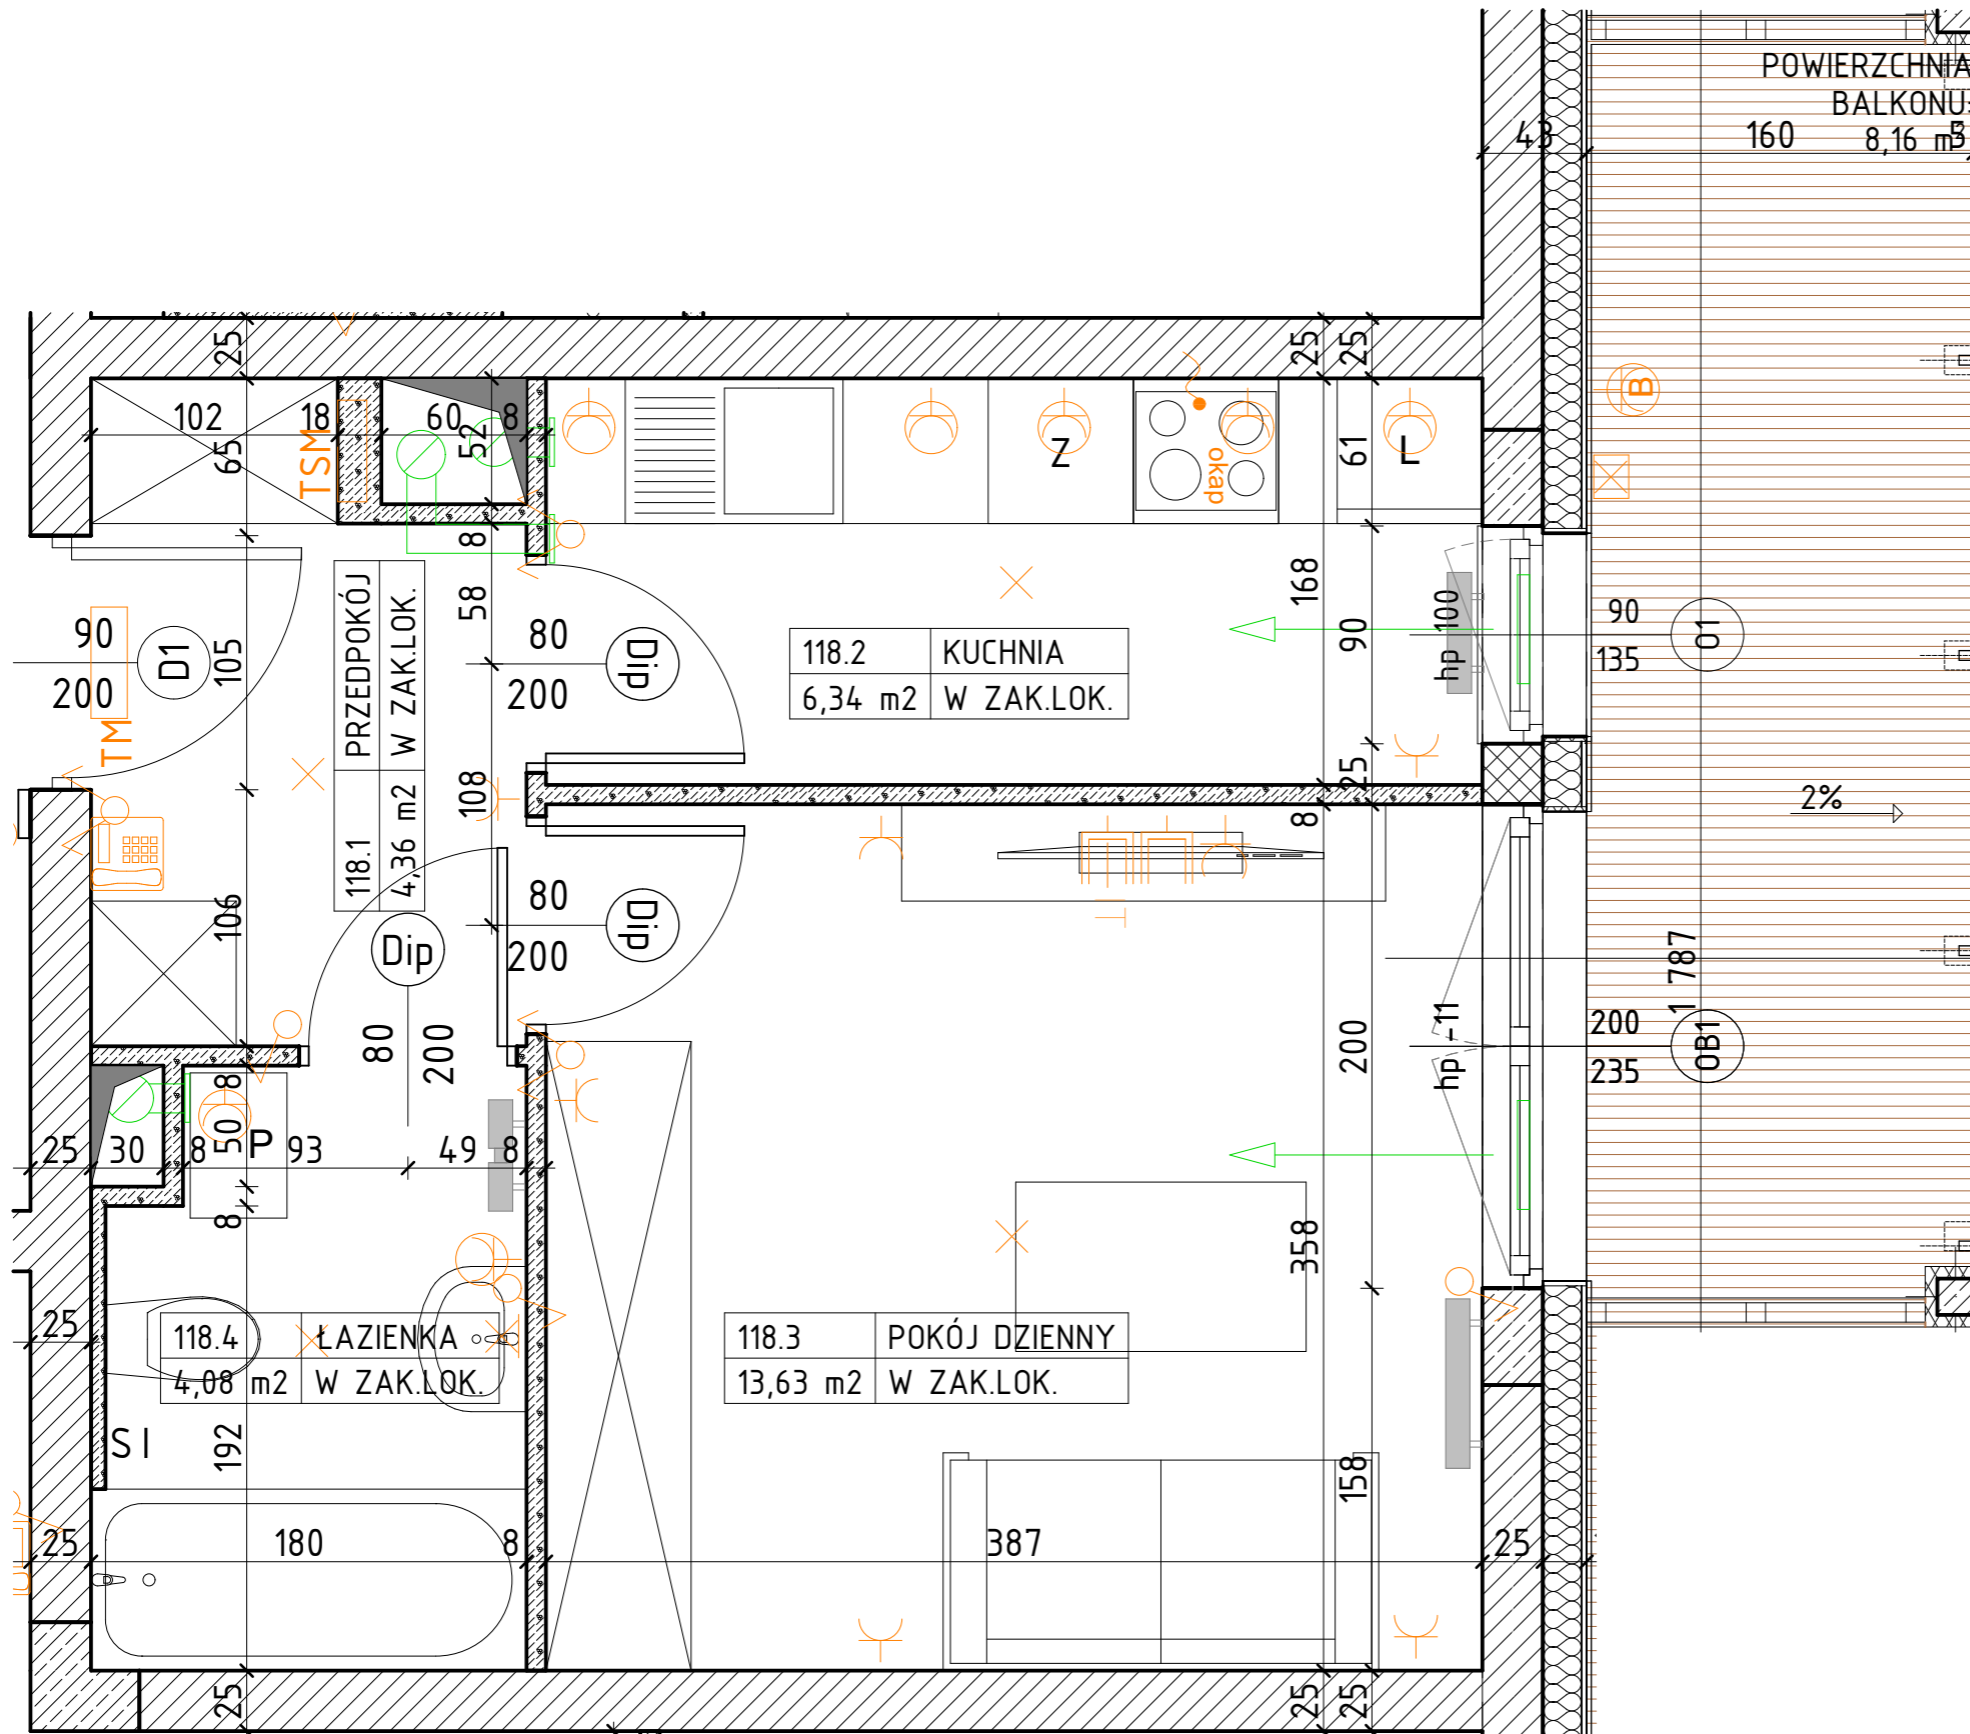





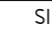












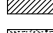







UWAGI

PROJEKT STANOWI WYCINEK OPRACOWANIA Z PROJ. WYKONAWCZEGO  
WSZYSTKIE WYMIARY PODANE SĄ W STANIE SUROWYM BEZ  
WYKOŃCZENIA ŚCIAN (TYNK, GLAZURA ITP.)  
POWIERZCHNIE UŻYTKOWE POSZCZEGÓLNYCH POMIESZCZEŃ LOKALU  
PODANO W STANIE WYKOŃCZONYM ZGODNIE Z NORMĄ PN- ISO 9836  
POWIERZCHNIE MOGĄ ULEC NIEZNACZNYM ZMIANOM.

PROJEKTANT



OZNACZENIA

|   |   |   |     |   |   |   |   |   |   |   |
|---|---|---|-----|---|---|---|---|---|---|---|
|  | ściana żelbetowa                        |  | 80  | drzwi wewnątrzlokowe do decyzji lokatora  |  | ścianka instalacyjna                            |  | łącznik jednobiegunowy świecznikowy p/t 16A Niloe Legrand           |  | przycisk Dzwonek p/t Niloe Legrand  |
|  | ściana murowana z silikatów             |  | 200 | otwór w murze 90x210                      |  | grzejnik  |  | łącznik schodowy p/t 16A Niloe Legrand                              |  | zestaw złożony z : dwóch gniazd wtykowych 2p+z 230V16A;                                   |
|  | ściana murowana, osłonowa               |  | hp  | wysokość parapetu                         |  | grzejnik łazienkowy                             |  | łącznik krzyżowy p/t 16A Niloe Legrand                              |  | gniazda RTV 3F końcowego oraz gniazda IT RJ45 kat.6 - w ramce czterokrotnej Niloe Legrand |
|  | ściana murowana z bloczków ceramicznych |  | Z   | zmywarka                                  |  | rozdzielnica elektryczna natynkowa              |  | łącznik jednobiegunowy p/t 16A Niloe Legrand                        |  | terminal domofonu   |
|  | ściana działowa                         |  | L   | łódzka                                    |  | telekomunikacyjna skrzynka mieszkaniowa wtykowa |  | gniazdo wtykowe 2x2p+z 230V16A IP44 Niloe Legrand w ramce podwójnej |  | kinkiet zewnętrzny w/g proj. architektonicznego elewacji                                  |
|  | izolacja termiczna- wełna mineralna     |  | P   | pralka                                    |  | Wypust oświetleniowy sufitowy                   |  | gniazdo wtykowe 2x2p+z 230V16A Niloe Legrand w ramce podwójnej      |  | gniazdo wtykowe 2p+z IP55 szare p/t odporne na UV PLEX055 Legrand (na balkonie)           |
|  | izolacja termiczna- styropian           |  | →   | elementy instalacji wentylacji mieszkania |  | Wypust oświetleniowy ścienny (kinkiet)          |  | przyłtęcze dla kuchni 3L+N+PE 16A/400V natynkowe w odg. P4          |   |   |