


BUDYNEK WIELORODZINNY
KORALOWA
SEKCJA K3

NUMER MIESZKANIA/ PIĘTRO/ ILOŚĆ POKOI

MIESZKANIE M.117 (K3)
PIĘTRO 3 / 2P+K

LOKALIZACJA MIESZKANIA W BUDYNKU

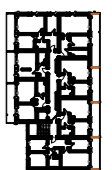

POWIERZCHNIA UŻYTKOWA

41,53 m²

UWAGI


PROJEKT STANOWI WYCINEK OPRACOWANIA Z PROJ. WYKONAWCZEGO
WSZYSTKIE WYMIARY PODANE SĄ W STANIE SUROWYM BEZ
WYKOŃCZENIA ŚCIAN (TYNK, GLAZURA ITP.)
POWIERZCHNIE UŻYTKOWE POSZCZEGÓLNYCH POMIESZCZEŃ LOKALU
PODANO W STANIE WYKOŃCZONYM ZGODNIE Z NORMĄ PN- ISO 9836
POWIERZCHNIE MOGĄ ULEC NIEZNACZNYM ZMIANOM.

PROJEKTANT







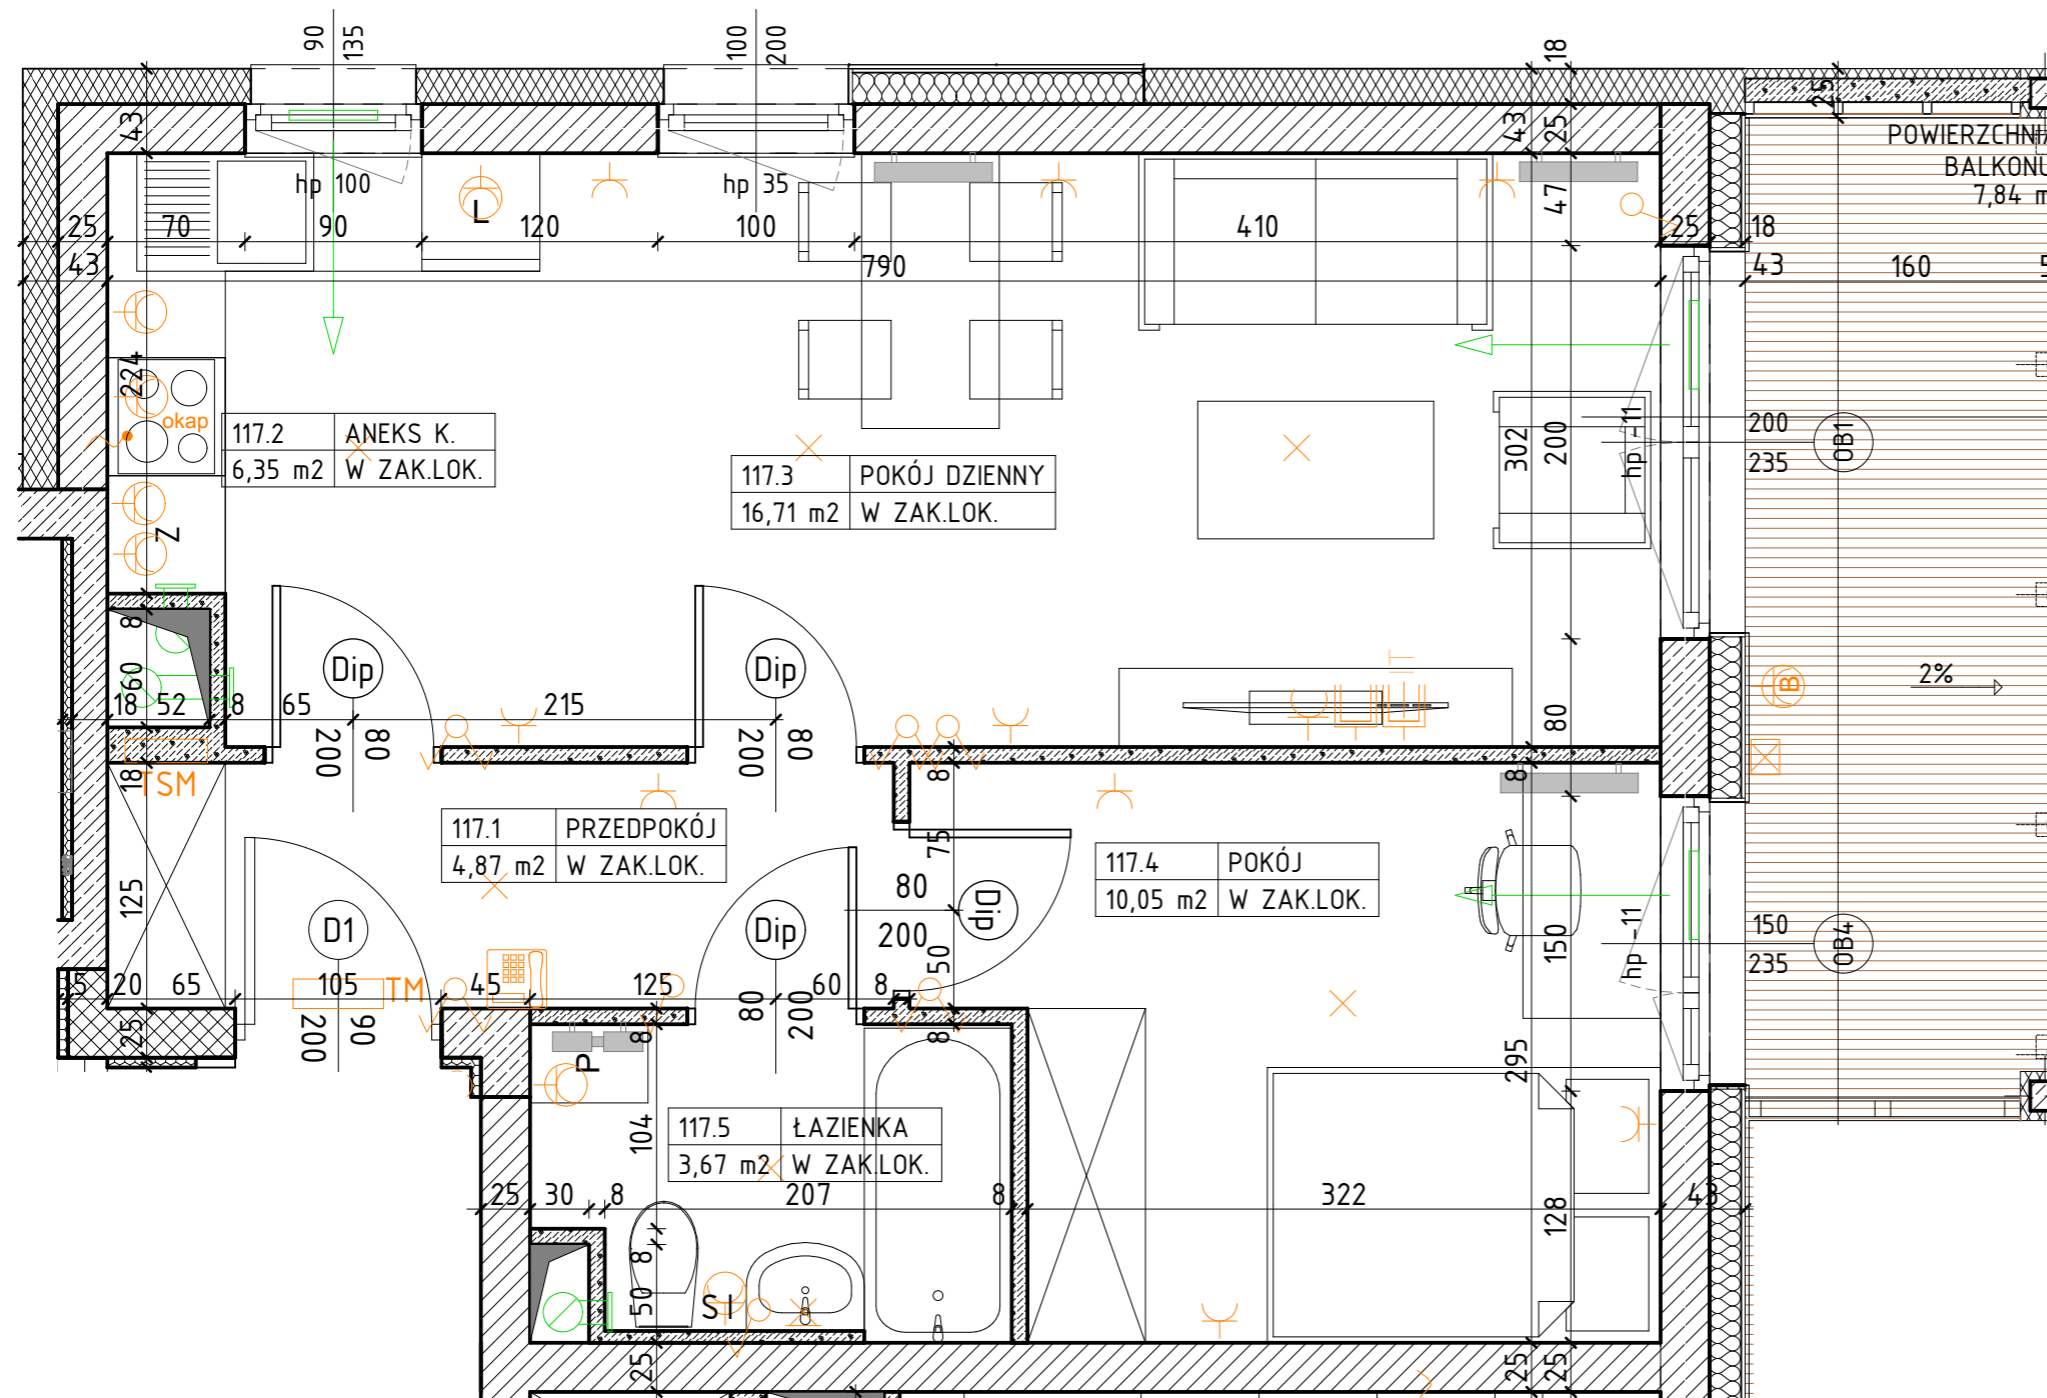











 







 









AKM

PRACOWNIA AKM S.C.

UL. A. GROTTGERA 9/8 20-029 LUBLIN TEL. 81 4795031 PRACOWNIA@PRACOWNIAAKM.PL WWW.PRACOWNIAAKM.PL



OZNACZENIA

 ściana żelbetowa	 80 drzwi wewnętrzne do decyzji lokatora	 SI ściana instalacyjna	 łącznik jednobiegunowy świecznikowy p/t 16A Niloe Legrand	 przycisk dzwonek p/t Niloe Legrand
 ściana murowana z silikatów	 200 otwór w murze 90x210	 grzejnik	 łącznik schodowy p/t 16A Niloe Legrand	 zestaw złożony z : dwóch gniazd wtykowych 2p+z 230V16A; gniazda RTV 3F końcowego oraz gniazda IT RJ45 kat.6 - w ramce czterokrotnej Niloe Legrand
 ściana murowana, ostonowa	 hp wysokość parapetu	 grzejnik tażeniowy	 łącznik krzyżowy p/t 16A Niloe Legrand	 terminal domofonu
 ściana murowana z bloczków ceramicznych	 Z zmywarka	 rozdzielnica elektryczna natynkowa	 łącznik jednobiegunowy p/t 16A Niloe Legrand	 kinkiet zewnętrzny w/g proj. architektonicznego elewacji
 ściana murowana z bloczków ceramicznych	 L lodówka	 TSM telekomunikacyjna skrzynka mieszkaniowa wtykowa	 gniazdo wtykowe 2x2p+z 230V16A IP44 Niloe Legrand w ramce podwójnej	 UWAGA! usytuowanie w/g proj. architektonicznego elewacji
 ściana murowana z bloczków ceramicznych	 P pralka	 Wypust oświetleniowy sufitowy	 gniazdo wtykowe 2x2p+z 230V16A Niloe Legrand w ramce podwójnej	 gniazdo wtykowe 2p+z IP55 szare p/t odporne na UV PLEX055 Legrand (na balkonie)
 ściana murowana z bloczków ceramicznych	 elementy instalacji wentylacji mieszkania	 Wypust oświetleniowy ścienny (kinkiet)	 przyłącze dla kuchni 3L+N+PE 16A/400V natynkowe w odg. P4	
 ściana murowana z bloczków ceramicznych	 nawiewnik okienny			