


BUDYNEK WIELORODZINNY  
**KORALOWA**  
SEKCJA K2

NUMER MIESZKANIA/ PIĘTRO/ ILOŚĆ POKOI

**MIESZKANIE M.55 (K2)**  
PIĘTRO 4 / 2P+AK

LOKALIZACJA MIESZKANIA W BUDYNKU

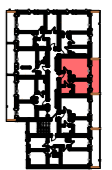

POWIERZCHNIA UŻYTKOWA

**37,88 m<sup>2</sup>**

UWAGI


PROJEKT STANOWI WYCINEK OPRACOWANIA Z PROJ. WYKONAWCZEGO  
WSZYSTKIE WYMIARY PODANE SĄ W STANIE SUROWYM BEZ  
WYKOŃCZENIA ŚCIAN (TYNK, GLAZURA ITP.)  
POWIERZCHNIE UŻYTKOWE POSZCZEGÓLNYCH POMIESZCZEŃ LOKALU  
PODANO W STANIE WYKOŃCZONYM ZGODNIE Z NORMĄ PN- ISO 9836  
POWIERZCHNIE MOGĄ ULEC NIEZNACZNYM ZMIANOM.

PROJEKTANT







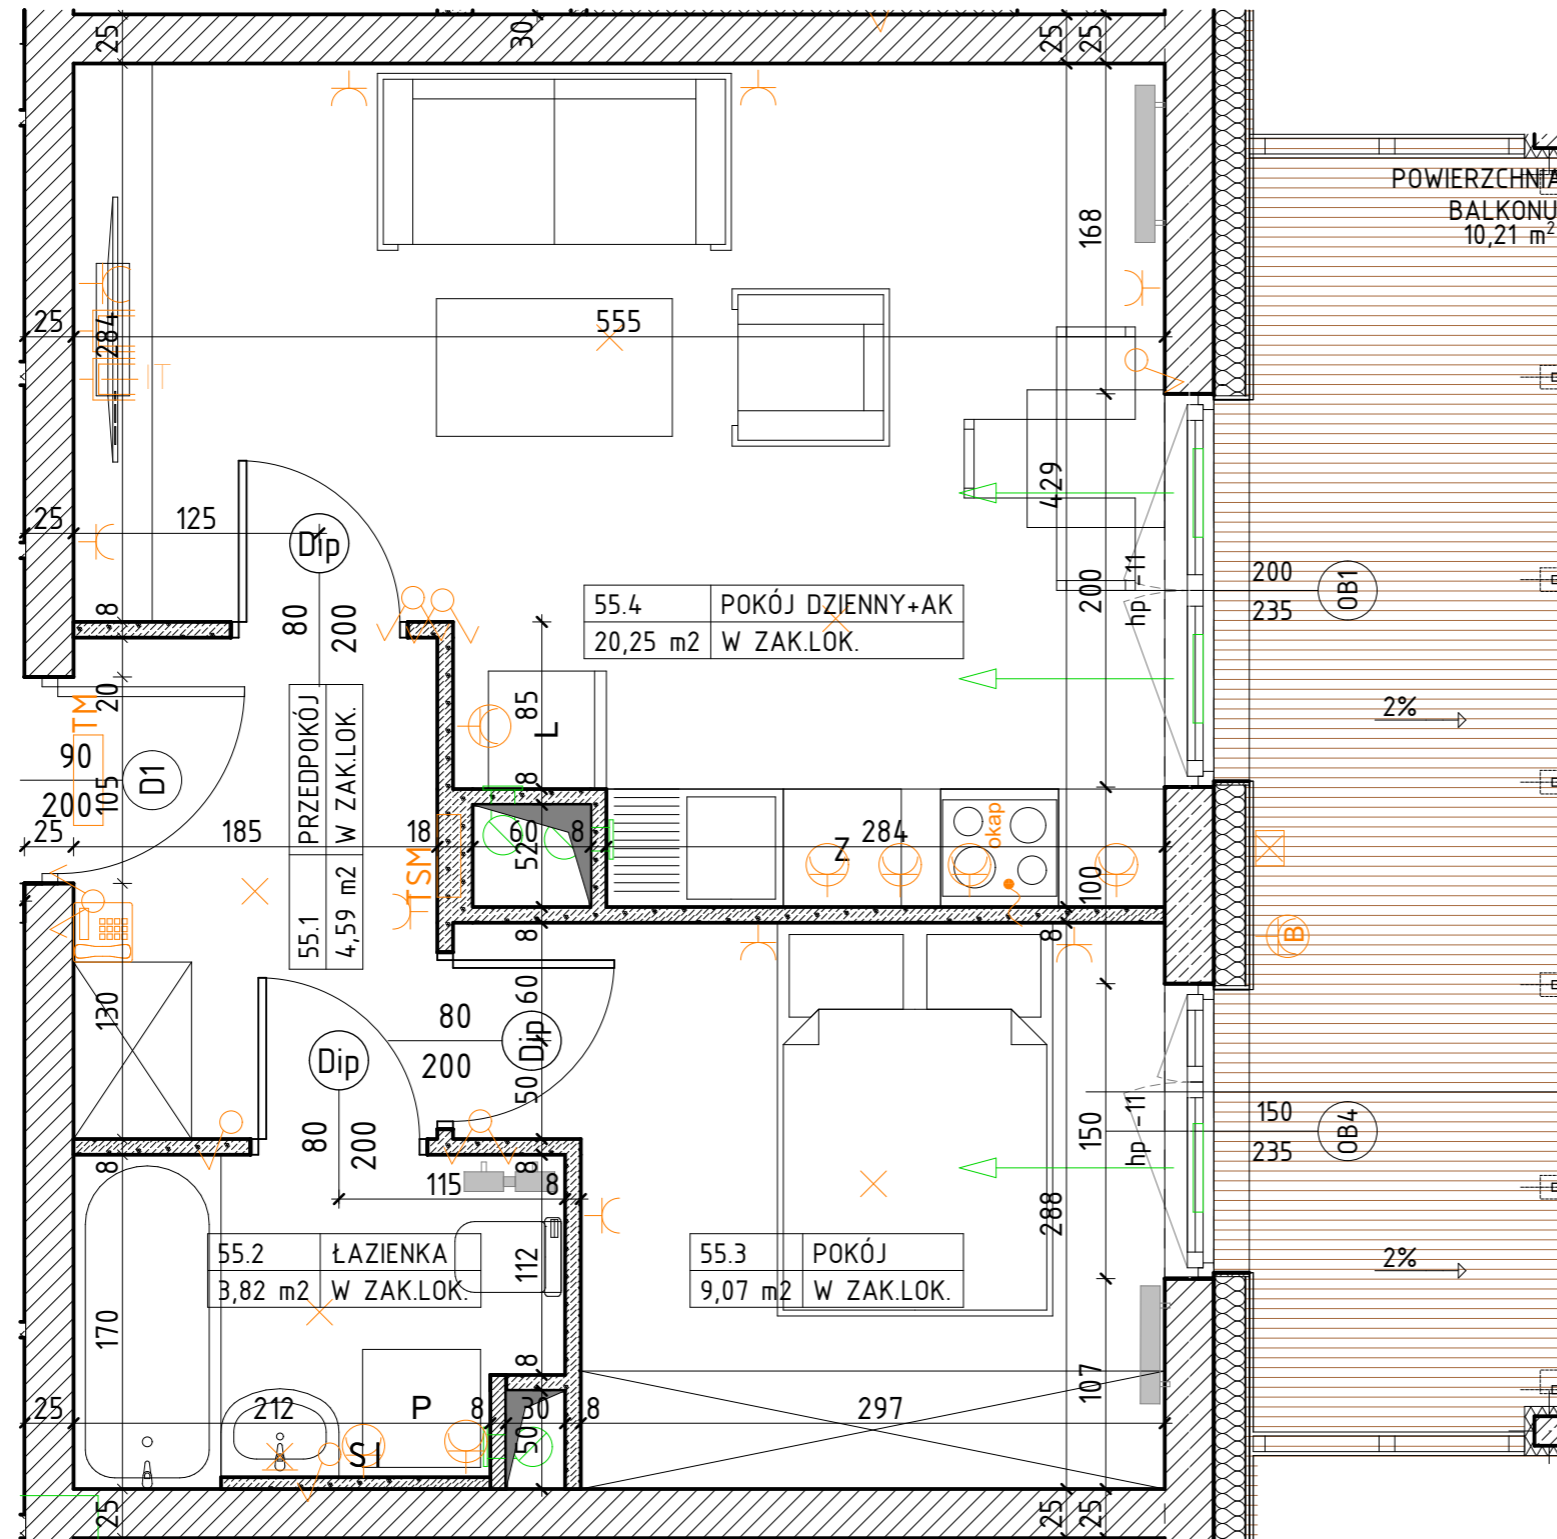











 







 










**AKM**

PRACOWNIA AKM S.C.

UL. A. GROTTGERA 9/8 20-029 LUBLIN TEL. 81 4795031 PRACOWNIA@PRACOWNIAAKM.PL WWW.PRACOWNIAAKM.PL



OZNACZENIA

	ściana żelbetowa		80 drzwi wewnętrzne do decyzji lokatora		SI ścianka instalacyjna		łącznik jednobiegunowy świecznikowy p/t 16A Niloe Legrand		przycisk dzwonek p/t Niloe Legrand
	ściana murowana z silikatów		200 otwór w murze 90x210		grzejnik		łącznik schodowy p/t 16A Niloe Legrand		zestaw złożony z : dwóch gniazd wtykowych 2p+230V16A, gniazda RTV 3F końcowego oraz gniazda IT RJ45 kat.6 - w ramce czterokrotnej Niloe Legrand
	ściana murowana, ostonowa		hp wysokość parapetu		grzejnik tażeniowy		łącznik krzyżowy p/t 16A Niloe Legrand		terminal domofonu
	ściana murowana z bloczków ceramicznych		Z zmywarka		rozdzielnica elektryczna natynkowa		łącznik jednobiegunowy p/t 16A Niloe Legrand		kinkiet zewnętrzny w/g proj. architektonicznej elewacji
	ściana działowa		L lodówka		TSM rozdzielnica elektryczna natynkowa		gniazdo wtykowe 2x2p+230V16A IP44 Niloe Legrand w ramce podwójnej		UWAGA! usytuowanie w/g proj. architektonicznej elewacji
	izolacja termiczna- wełna mineralna		P pralka		telekomunikacyjna skrzynka mieszkaniowa wtykowa		gniazdo wtykowe 2x2p+230V16A Niloe Legrand w ramce podwójnej		gniazdo wtykowe 2p+230V16A IP55 szare p/t odporne na UV PLEX055 Legrand (na balkonie)
	izolacja termiczna- styropian		elementy instalacji wentylacji mieszkania		Wypust oświetleniowy sufitowy		przytłacz dla kuchni 3L+N+PE 16A/400V natynkowe w odgat. P4		
			nawiewnik okienny		Wypust oświetleniowy ściennej (kinkiet)				