


BUDYNEK WIELORODZINNY
KORALOWA
SEKCJA K2

NUMER MIESZKANIA/ PIĘTRO/ ILOŚĆ POKOI

MIESZKANIE M.58 (K2)
PIĘTRO 5 / 2P+AK

LOKALIZACJA MIESZKANIA W BUDYNKU

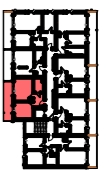

POWIERZCHNIA UŻYTKOWA

36,30 m²

UWAGI


PROJEKT STANOWI WYCINEK OPRACOWANIA Z PROJ. WYKONAWCZEGO
WSZYSTKIE WYMIARY PODANE SĄ W STANIE SUROWYM BEZ
WYKOŃCZENIA ŚCIAN (TYNK, GLAZURA ITP.)
POWIERZCHNIE UŻYTKOWE POSZCZEGÓLNYCH POMIESZCZEŃ LOKALU
PODANO W STANIE WYKOŃCZONYM ZGODNIE Z NORMĄ PN- ISO 9836
POWIERZCHNIE MOGĄ ULEC NIEMOŻLIWYM ZMIANOM.

PROJEKTANT






 
 
AKM

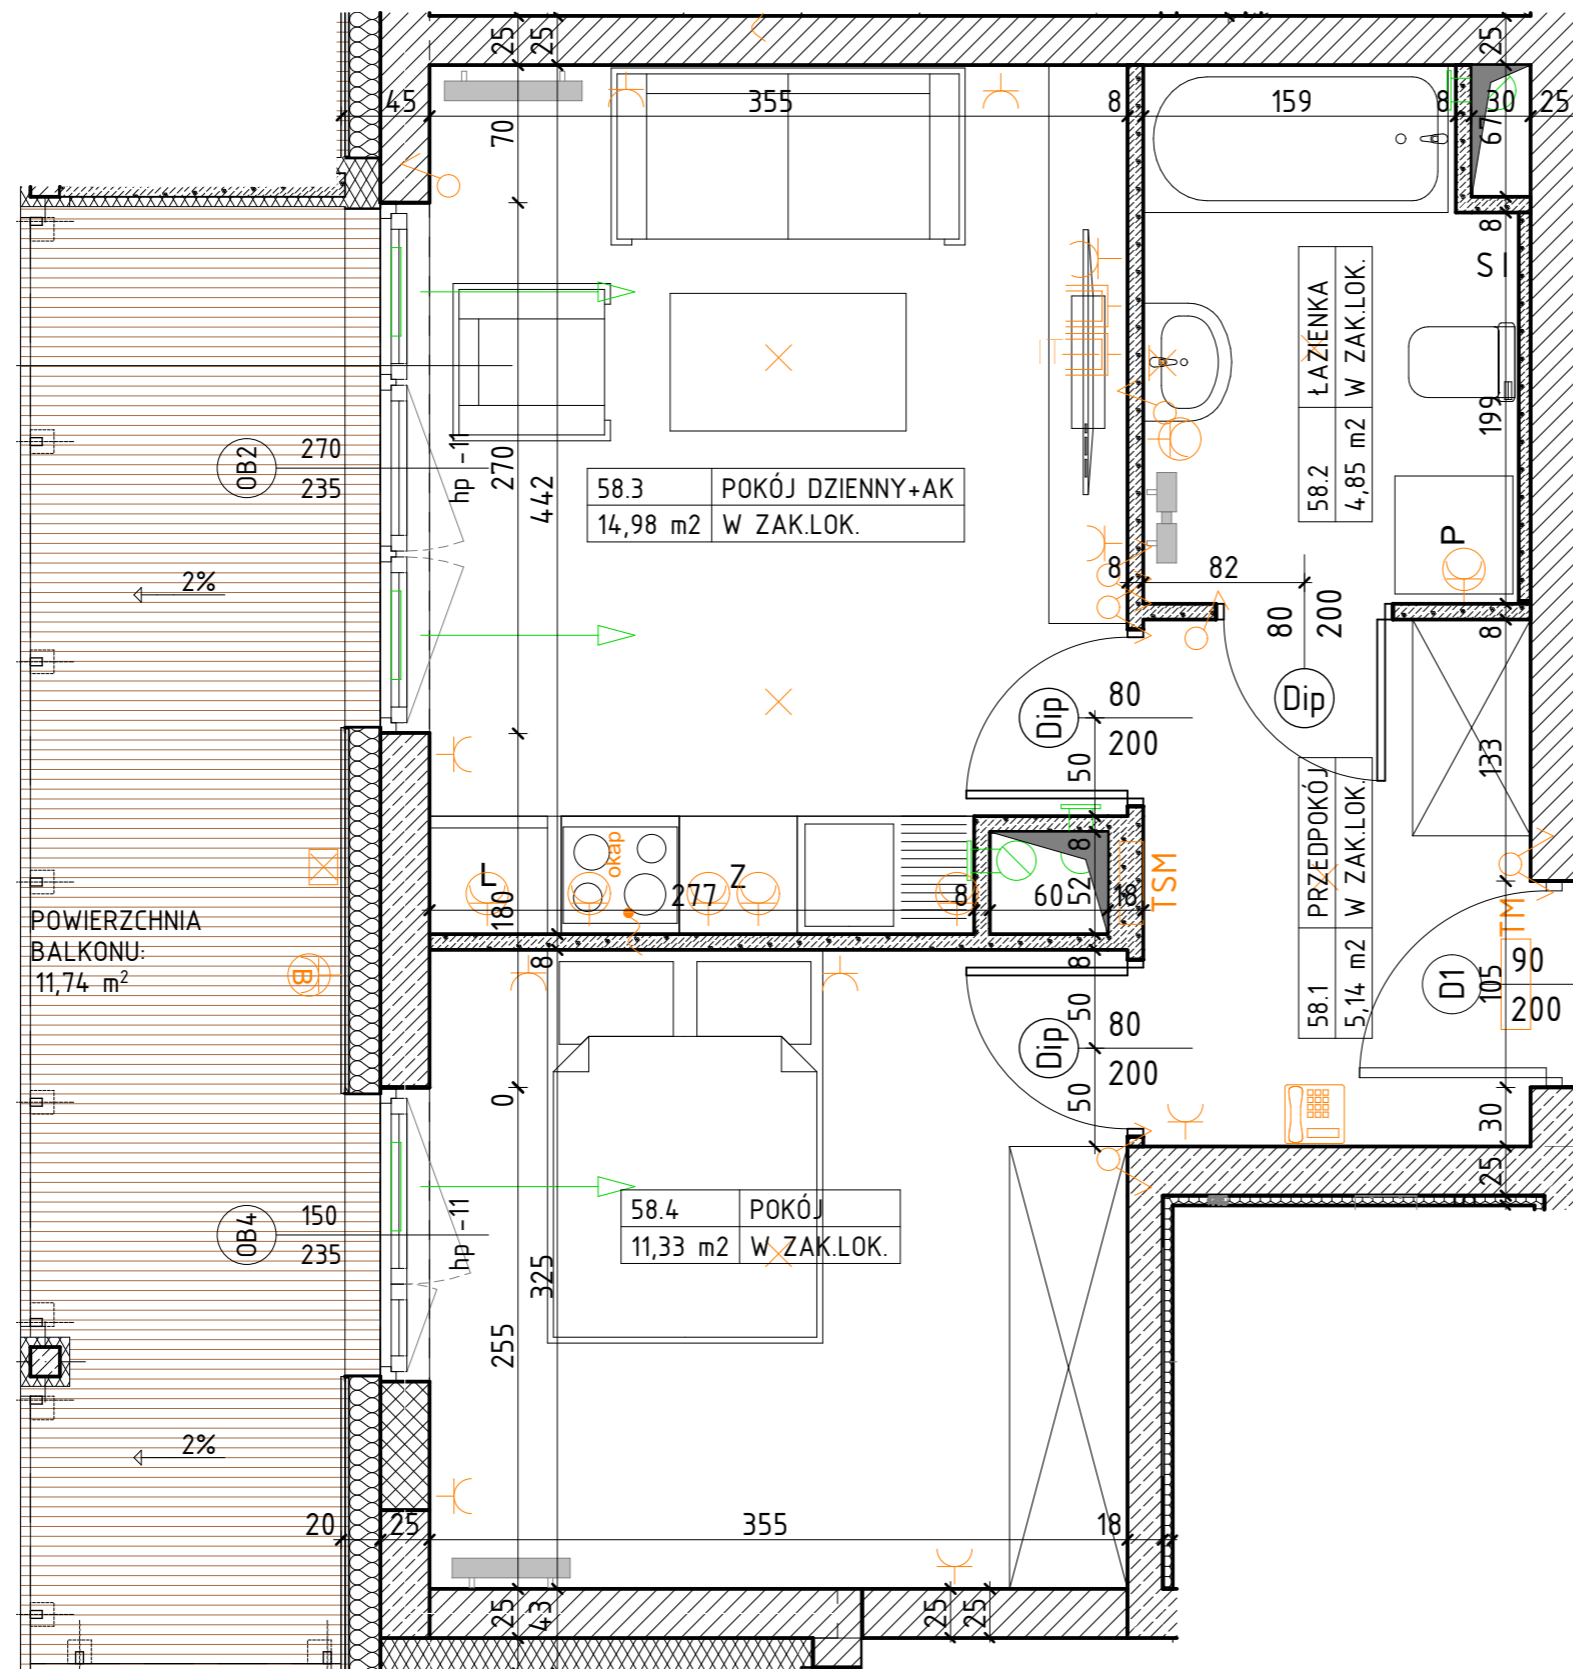







PRACOWNIA AKM S.C.








UL. A. GROTTGERA 9/8 20-029 LUBLIN TEL. 81 4795031 PRACOWNIA@PRACOWNIAAKM.PL WWW.PRACOWNIAAKM.PL





 










OZNACZENIA

-  ściana żelbetowa
-  ściana murowana z silikatów
-  ściana murowana, osłonowa
-  ściana murowana z bloczków ceramicznych
-  ściana działowa
-  izolacja termiczna- wełna mineralna
-  izolacja termiczna- styropian

-  80 drzwi wewnętrzne do decyzji lokatora
-  200 otwór w murze 90x210
-  hp wysokość parapetu
-  Z zmywarka
-  L lodówka
-  P pralka
-  elementy instalacji wentylacji mieszkania
-  nawiewnik okienny

-  SI ściana instalacyjna
-  grzejnik
-  grzejnik tażeniowy
-  TM rozdzielnica elektryczna natynkowa
-  TSM telekomunikacyjna skrzynka mieszkaniowa wtykowa
-  X Wypust oświetleniowy sufitowy
-  X Wypust oświetleniowy ścienny (kinkiet)

-  łącznik jednobiegunowy świecznikowy p/t 16A Niloe Legrand
-  łącznik schodowy p/t 16A Niloe Legrand
-  łącznik krzyżowy p/t 16A Niloe Legrand
-  łącznik jednobiegunowy p/t 16A Niloe Legrand
-  gniazdo wtykowe 2x2p+z 230V16A IP44 Niloe Legrand w ramce podwójnej
-  gniazdo wtykowe 2x2p+z 230V16A Niloe Legrand w ramce podwójnej
-  przyłącze dla kuchni 3L+N+PE 16A/400V natynkowe w odgat. P4

-  przycisk dzwonek p/t Niloe Legrand
-  zestaw złożony z : dwóch gniazd wtykowych 2p+z 230V16A; gniazda RTV 3F końcowego oraz gniazda IT RJ45 kat.6 - w ramce czterokrotnej Niloe Legrand
-  terminal domofonu
-  kinkiet zewnętrzny w/g proj. architektonicznego elewacji
-  UWAGA! usytuowanie w/g proj. architektonicznego elewacji
-  gniazdo wtykowe 2p+z IP55 szare p/t odporne na UV PLEX055 Legrand (na balkonie)