
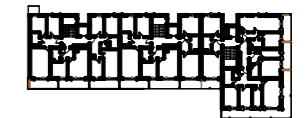


BUDYNEK WIELORODZINNY  
**KORALOWA**  
SEKCJA K1

NUMER MIESZKANIA/ PIĘTRO/ ILOŚĆ POKOI

**MIESZKANIE M.22 (K1)**  
PIĘTRO 5 / 2P+K

LOKALIZACJA MIESZKANIA W BUDYNKU

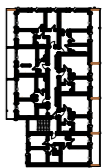

POWIERZCHNIA UŻYTKOWA

**39,66 m<sup>2</sup>**


UWAGI

PROJEKT STANOWI WYCINEK OPRACOWANIA Z PROJ. WYKONAWCZEGO  
WSZYSTKIE WYMIARY PODANE SĄ W STANIE SUROWYM BEZ  
WYKOŃCZENIA ŚCIAN (TYNK, GLAZURA ITP.)  
POWIERZCHNIE UŻYTKOWE POSZCZEGÓLNYCH POMIESZCZEŃ LOKALU  
PODANO W STANIE WYKOŃCZONYM ZGODNIE Z NORMĄ PN- ISO 9836  
POWIERZCHNIE MOGĄ ULEC NIENIENIACZNYM ZMIANOM.








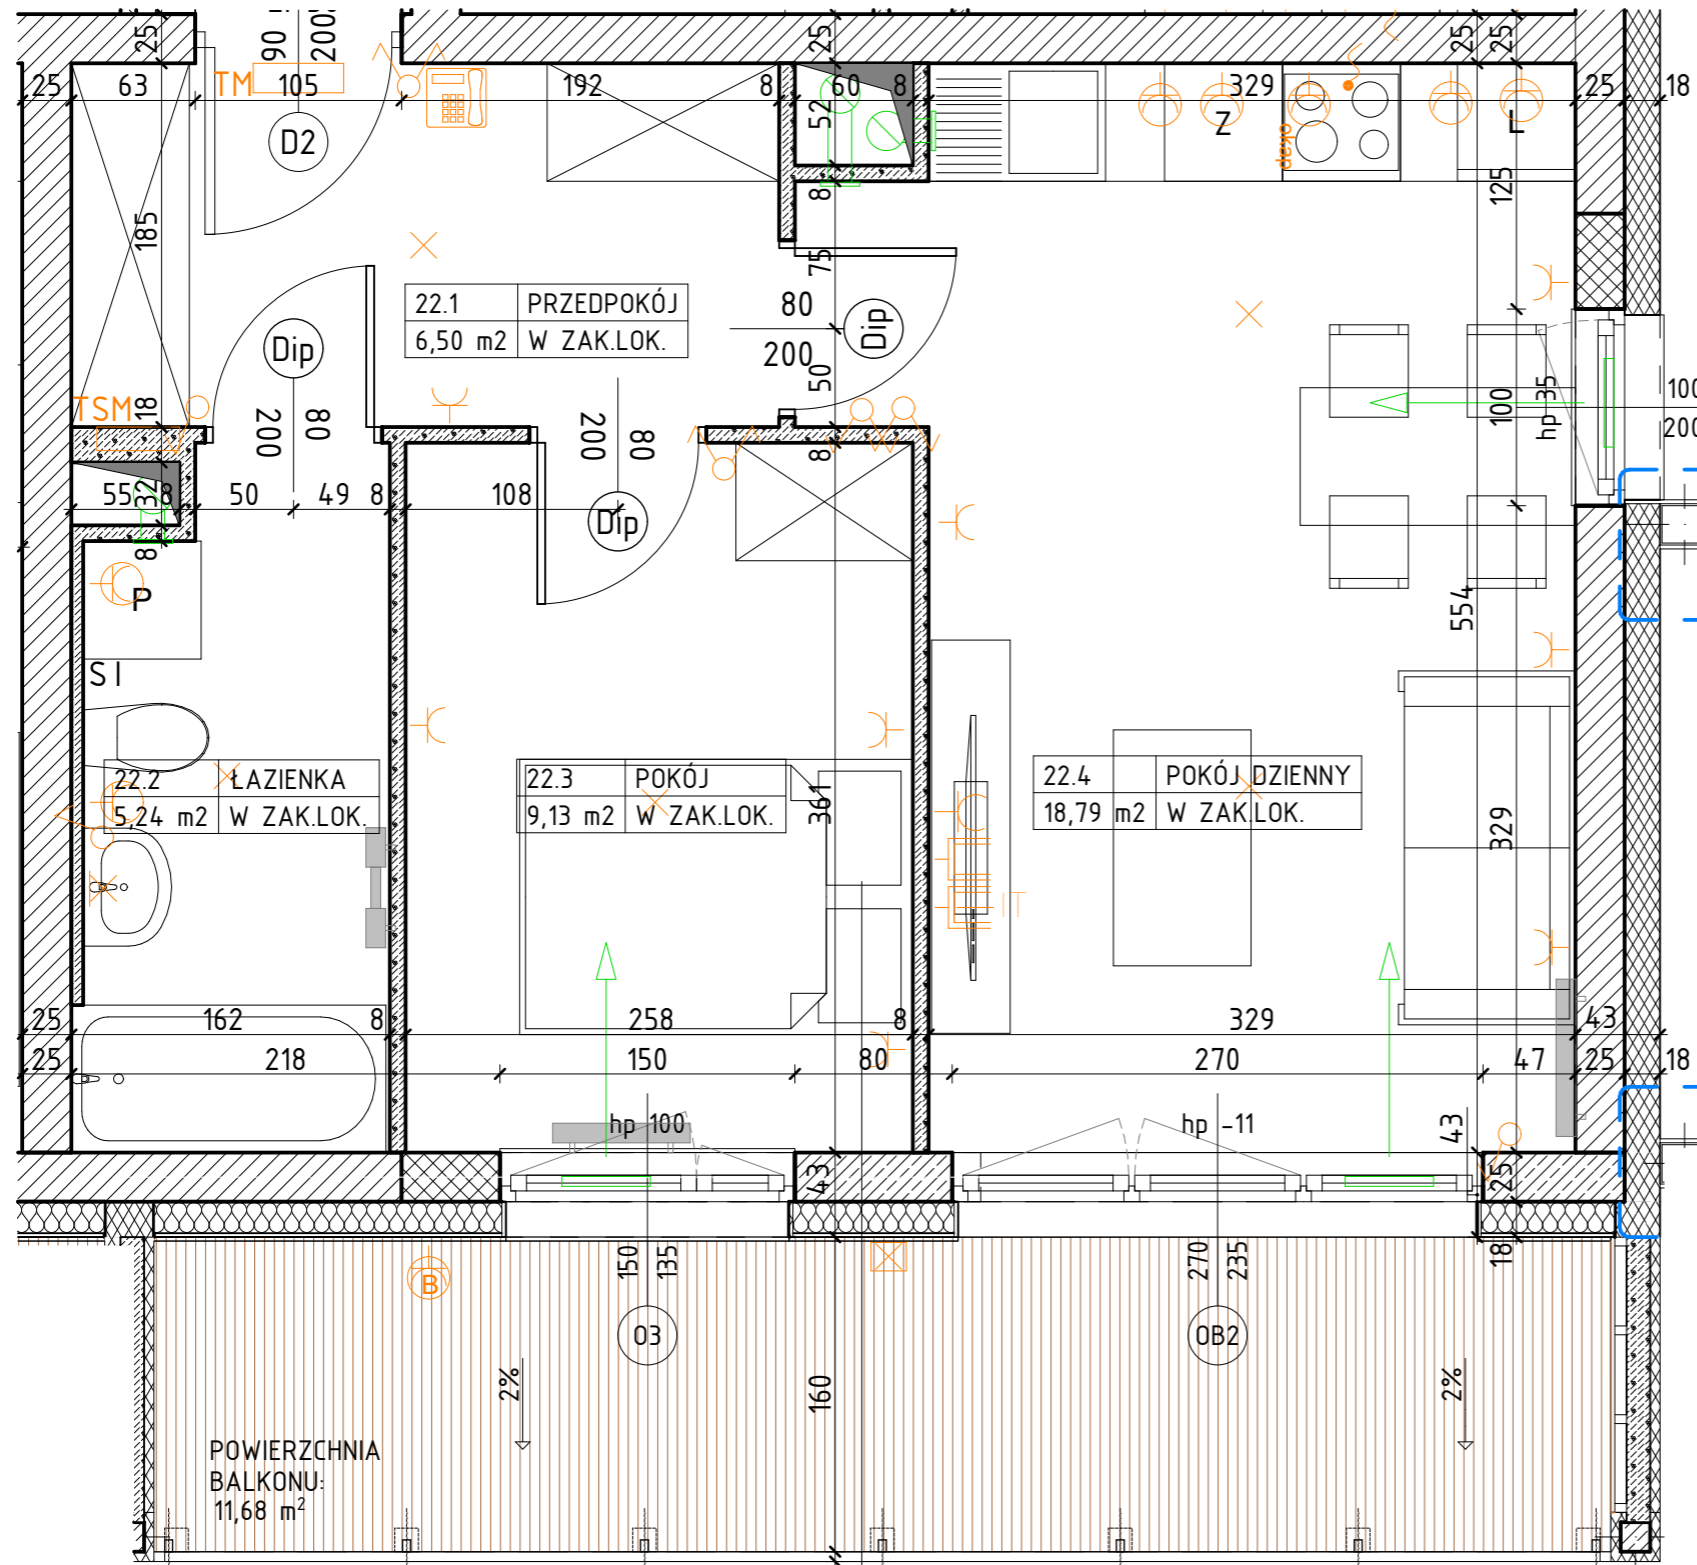





 












 






PROJEKTANT

**AKM**  
PRACOWNIA AKM S.C.

UL. A. GROTTGERA 9/8 20-029 LUBLIN TEL. 81 4795031 PRACOWNIA@PRACOWNIAAKM.PL WWW.PRACOWNIAAKM.PL



OZNACZENIA

 ściana żelbetowa	 80 drzwi wewnętrzne do decyzji lokatora	 SI ściana instalacyjna	 tącznik jednobiegunowy świecznikowy p/t 16A Niloe Legrand	 przycisk dzwonek p/t Niloe Legrand
 ściana murowana z silikatów	 200 otwór w murze 90x210	 grzejnik	 tącznik schodowy p/t 16A Niloe Legrand	 zestaw złożony z : dwóch gniazd wtykowych 2p+2 230V16A;
 ściana murowana, ostonowa	 hp wysokość parapetu	 grzejnik tącznikowy	 tącznik krzyżowy p/t 16A Niloe Legrand	 gniazda RTV 3F końcowego oraz gniazda IT RJ45 kat.6 - w ramce czterokrotnej Niloe Legrand
 ściana murowana z bloczków ceramicznych	 Z zmywarka	 TM rozdzielnica elektryczna natynkowa	 tącznik jednobiegunowy p/t 16A Niloe Legrand	 terminal domofonu
 ściana działowa	 L lodówka	 TSM telekomunikacyjna skrzynka mieszkaniowa wtykowa	 gniazdo wtykowe 2x2p+2 230V16A IP44 Niloe Legrand w ramce podwójnej	 kinkiet zewnętrzny w/g proj. architektonicznego elewacji
 izolacja termiczna- wełna mineralna	 P pralka	 X Wypust oświetleniowy sufitowy	 gniazdo wtykowe 2x2p+2 230V16A Niloe Legrand w ramce podwójnej	 gniazdo wtykowe 2p+2 IP55 szare p/t odporne na UV PLEX055 Legrand (na balkonie)
 izolacja termiczna- styropian	 Nawiewnik okienny	 X Wypust oświetleniowy ściennej (kinkiet)		