


BUDYNEK WIELORODZINNY  
**KORALOWE OSIEDLE**  
SEKCJA K4

NUMER MIESZKANIA/ PIĘTRO/ ILOŚĆ POKOI

**MIESZKANIE 57**  
PARTER/2P+AK

LOKALIZACJA MIESZKANIA W BUDYNKU

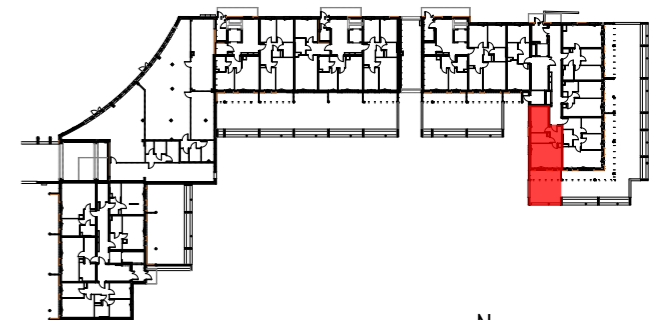

POWIERZCHNIA UŻYTKOWA

**40,75m<sup>2</sup>**


UWAGI

PROJEKT STANOWI WYCINEK OPRACOWANIA Z PROJ. WYKONAWCZEGO  
WSZYSTKIE WYMIARY PODANE SĄ W STANIE SUROWYM  
BEZ WYKOŃCZENIA ŚCIAN (TYNK, GLAZURA ITP.)  
POWIERZCHNIE UŻYTKOWE POSZCZEGÓLNYCH POMIESZCZEŃ LOKALU  
PODANO W STANIE WYKOŃCZONYM ZGODNIE Z NORMĄ PN- ISO 9836  
POWIERZCHNIE MOGĄ ULEC NIEZNACZNYM ZMIANOM.





 





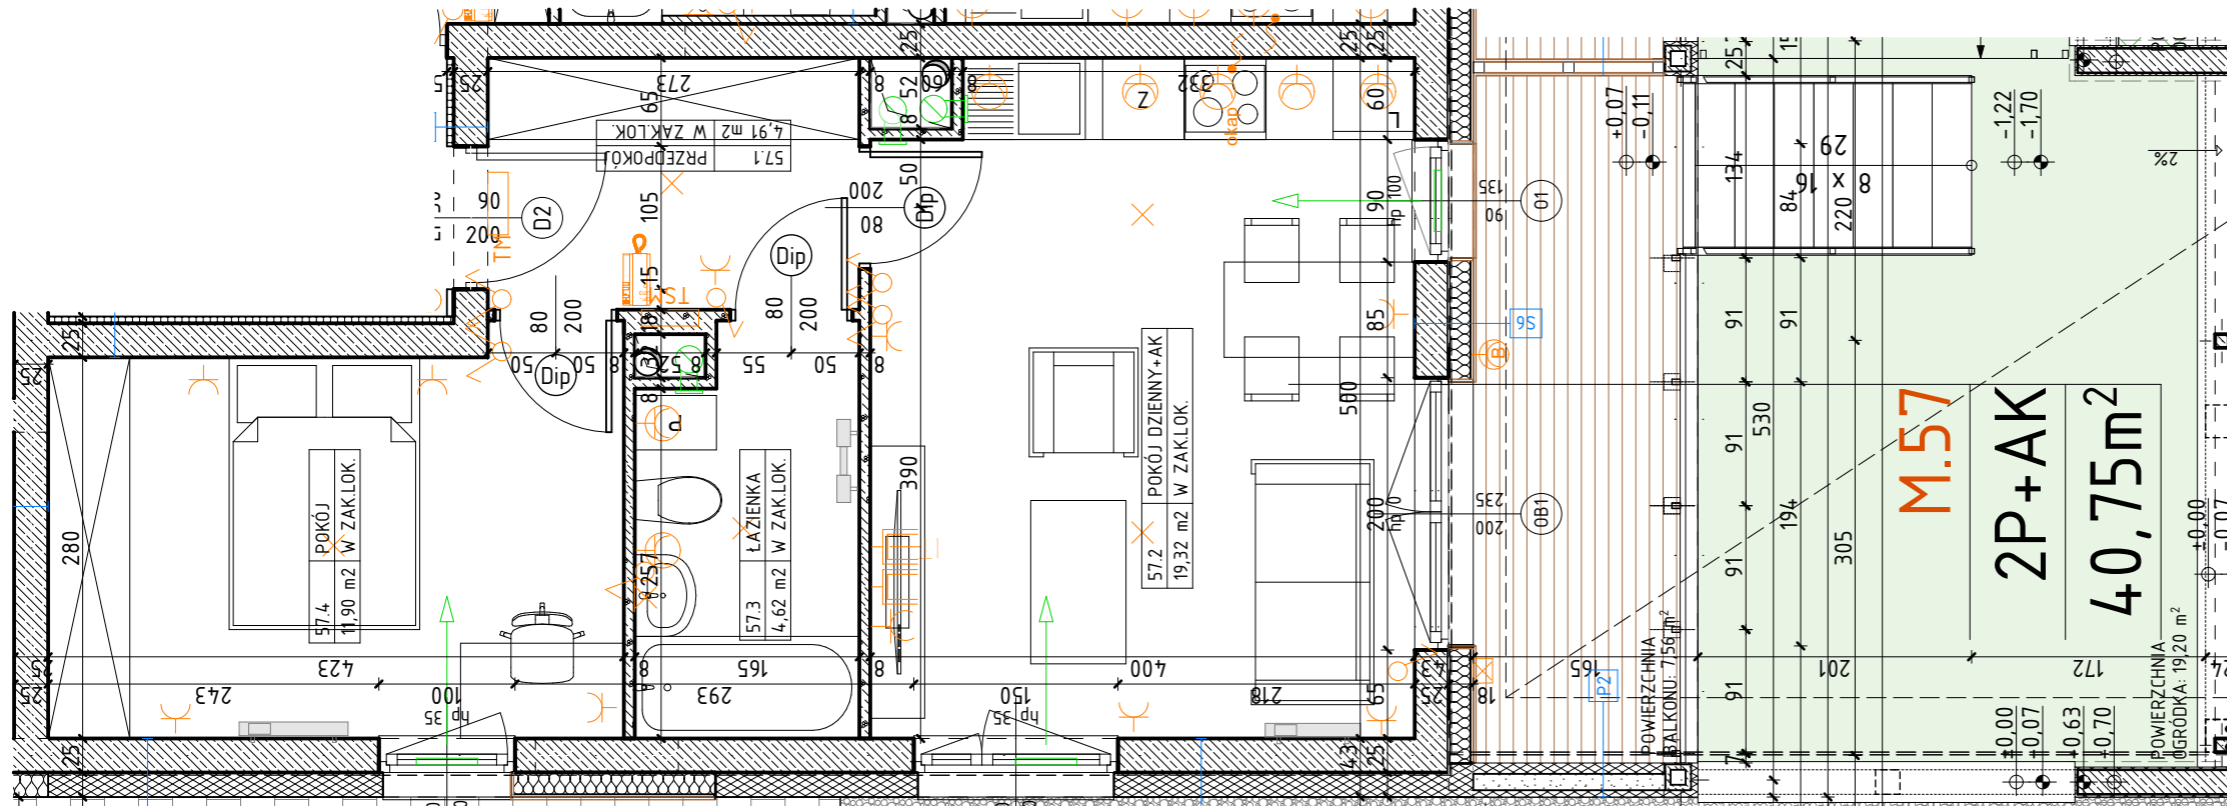





 

 








 







PROJEKTANT

**AK/A**  
PRACOWNIA AKM S.C.

UL. A. GROTTGERA 9/8 20-029 LUBLIN TEL. 81 4795031 PRACOWNIA@PRACOWNIAAKM.PL WWW.PRACOWNIAAKM.PL

 

OZNACZENIA

 ściana żelbetowa	 80 drzwi wewnętrzne do decyzji lokatora	 SI ściana instalacyjna	 tącznik jednobiegunowy świecznikowy p/t 16A Niloe Legrand	 przyłącze dla kuchni 3L+N-PE 16A/400V natynkowe w odg. P4	 kinkiet zewnętrzny
 ściana murowana z silikatów	 200 wysokość parapetu	 grzejnik	 tącznik schodowy p/t 16A Niloe Legrand	 przycisk Dzwonek p/t Niloe Legrand	 gniazdo wtykowe 2p-z IP55 szare p/t odporne na UV PLEX055 Legrand
 ściana murowana, osłonowa	 hp zmywarka	 grzejnik tazienny	 tącznik krzyżowy p/t 16A Niloe Legrand	 zestaw złożony z dwóch gniazd wtykowych 2p-z 230V16A	
 ściana murowana z bloczków ceramicznych	 L lodówka	 rozdzielnica elektryczna natynkowa	 tącznik jednobiegunowy p/t 16A Niloe Legrand	 gniazda RTV 3F końcowego	
 ściana działowa	 P pralka	 telekomunikacyjna skrzynka mieszkaniowa wtykowa	 gniazdo wtykowe 2x2p-z 230V16A IP44 Niloe Legrand w ramce podwójnej	 oraz gniazda IT RJ45 kat.6 - w ramce czterokrotnej Niloe Legrand	
 izolacja termiczna- wełna mineralna	 elementy instalacji wentylacji mieszkania	 wypust oświetleniowy sufitowy	 gniazdo wtykowe 2x2p-z 230V16A Niloe Legrand w ramce podwójnej	 unifon cyfrowy OP-U7/3-D z wejściem przycisku dzwonka	
 izolacja termiczna- styropian	 nawiewnik okienny	 wypust oświetleniowy ścienny (kinkiet)			