


BUDYNEK WIELORODZINNY
KORALOWE OSIEDLE
SEKCJA K4

NUMER MIESZKANIA/ PIĘTRO/ ILOŚĆ POKOI

MIESZKANIE 37
PARTER/3P+K

LOKALIZACJA MIESZKANIA W BUDYNKU

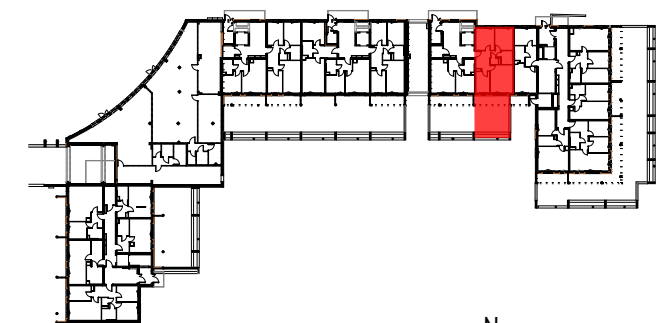

POWIERZCHNIA UŻYTKOWA

60,13m²


UWAGI

PROJEKT STANOWI WYCINEK OPRACOWANIA Z PROJ. WYKONAWCZEGO
WSZYSTKIE WYMIARY PODANE SĄ W STANIE SUROWYM
BEZ WYKOŃCZENIA ŚCIAN (TYNK, GLAZURA ITP.)
POWIERZCHNIE UŻYTKOWE POSZCZEGÓLNYCH POMIESZCZEŃ LOKALU
PODANO W STANIE WYKOŃCZONYM ZGODNIE Z NORMĄ PN- ISO 9836
POWIERZCHNIE MOGĄ ULEC NIEZNACZNYM ZMIANOM.


 






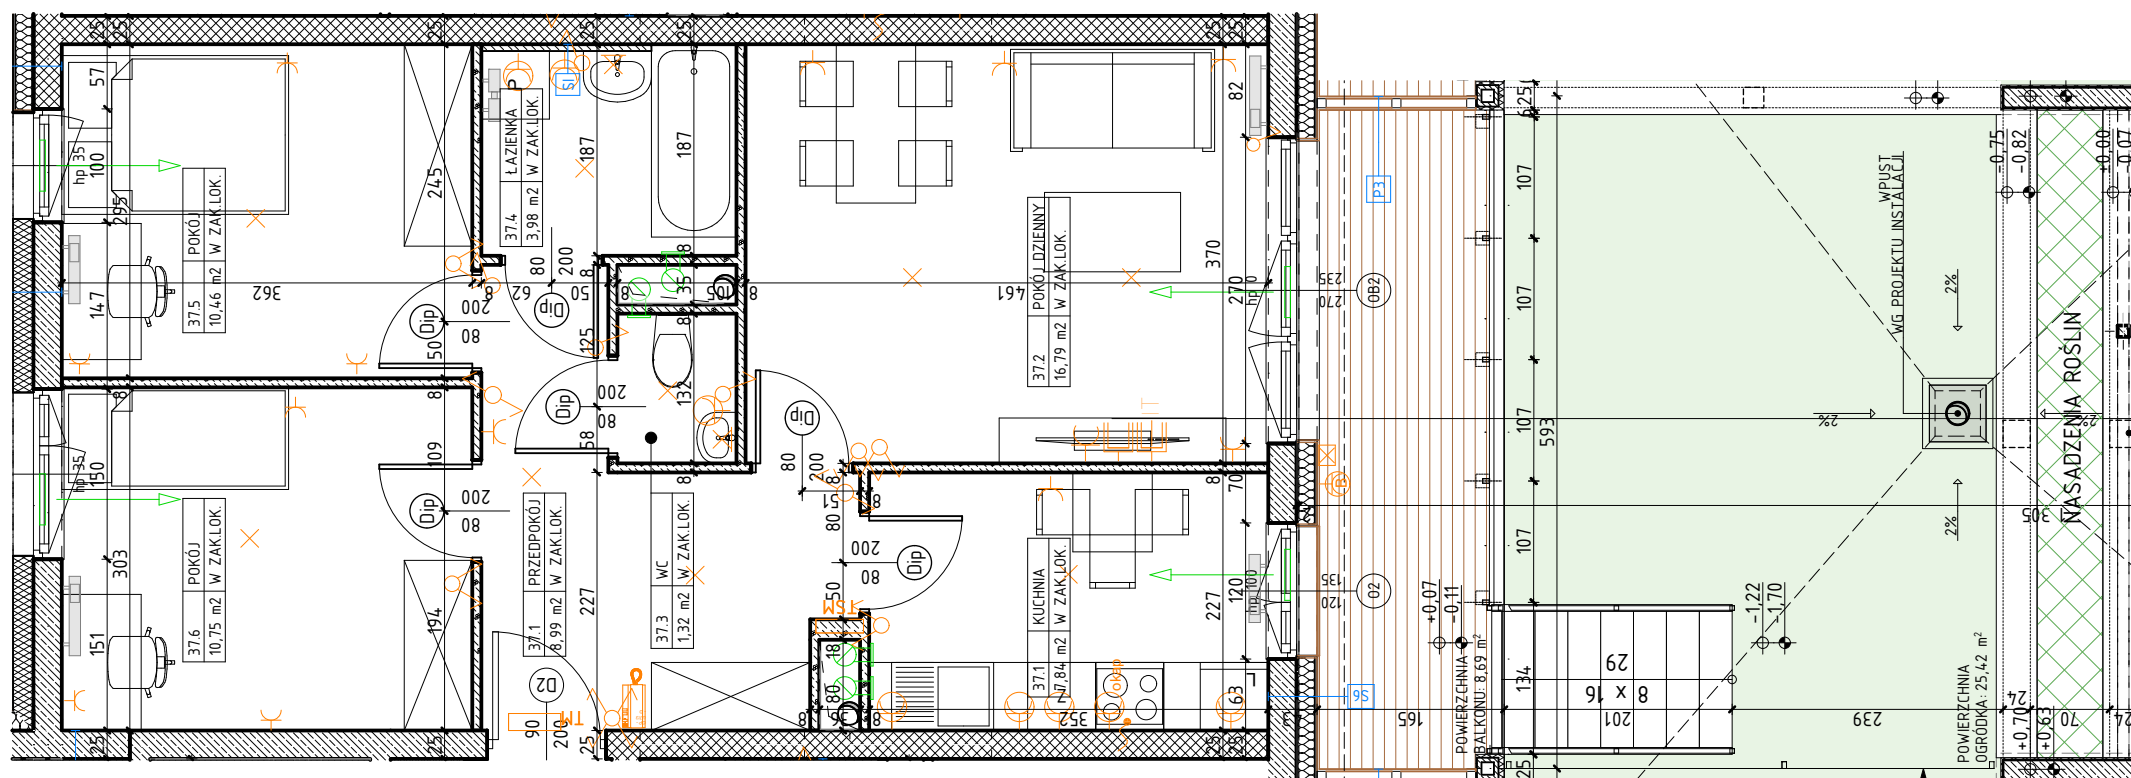


























PROJEKTANT

AKM
PRACOWNIA AKM S.C.

UL. A. GROTTGERA 9/8 20-029 LUBLIN TEL. 81 4795031 PRACOWNIA@PRACOWNIAAKM.PL WWW.PRACOWNIAAKM.PL



OZNACZENIA

	ściana żelbetowa		ściana instalacyjna		przełącznik jednobiegunowy świecznikowy p/t 16A Niloe Legrand		przytącze dla kuchni 3L+N+PE 16A/400V natynkowe w odg. P4		kinkiet zewnętrzny
	ściana murowana z silikatów		grzejnik		przełącznik schodowy p/t 16A Niloe Legrand		przycisk Dzwonek p/t Niloe Legrand		gniazdo wtykowe 2p+2 IP55 szare p/t odporne na UV PLEX055 Legrand
	ściana murowana, osłonowa		grzejnik tażeniowy		przełącznik krzyżowy p/t 16A Niloe Legrand		zestaw złożony z dwóch gniazd wtykowych 2p+2 230V16A		gniazda RTV 3F końcowego
	ściana murowana z bloczków ceramicznych		rozdzielnicza elektryczna natynkowa		przełącznik jednobiegunowy p/t 16A Niloe Legrand		oraz gniazda IT RJ45 kat.6 - w ramce czterokrotnej Niloe Legrand		gniazda IT RJ45 kat.6 - w ramce czterokrotnej Niloe Legrand
	ściana działowa		telekomunikacyjna skrzynka mieszkaniowa wtykowa		gniazdo wtykowe 2x2p+2 230V16A IP44 Niloe Legrand w ramce podwójnej		oraz gniazda IT RJ45 kat.6 - w ramce czterokrotnej Niloe Legrand		gniazda IT RJ45 kat.6 - w ramce czterokrotnej Niloe Legrand
	izolacja termiczna- wełna mineralna		wypust oświetleniowy sufitowy		gniazdo wtykowe 2x2p+2 230V16A Niloe Legrand w ramce podwójnej		oraz gniazda IT RJ45 kat.6 - w ramce czterokrotnej Niloe Legrand		gniazda IT RJ45 kat.6 - w ramce czterokrotnej Niloe Legrand
	izolacja termiczna- styropian		wypust oświetleniowy ścienny (kinkiet)		gniazdo wtykowe 2x2p+2 230V16A Niloe Legrand w ramce podwójnej		oraz gniazda IT RJ45 kat.6 - w ramce czterokrotnej Niloe Legrand		gniazda IT RJ45 kat.6 - w ramce czterokrotnej Niloe Legrand