
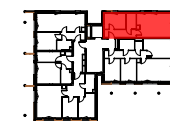
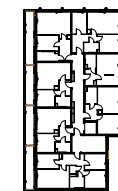
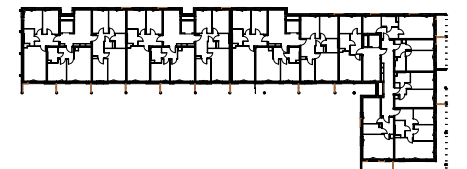


BUDYNEK WIELORODZINNY
KORALOWE OSIEDLE
SEKCJA K6

NUMER MIESZKANIA/ PIĘTRO/ ILOŚĆ POKOI

MIESZKANIE 153
PIĘTRO IV/2P+AK

LOKALIZACJA MIESZKANIA W BUDYNKU

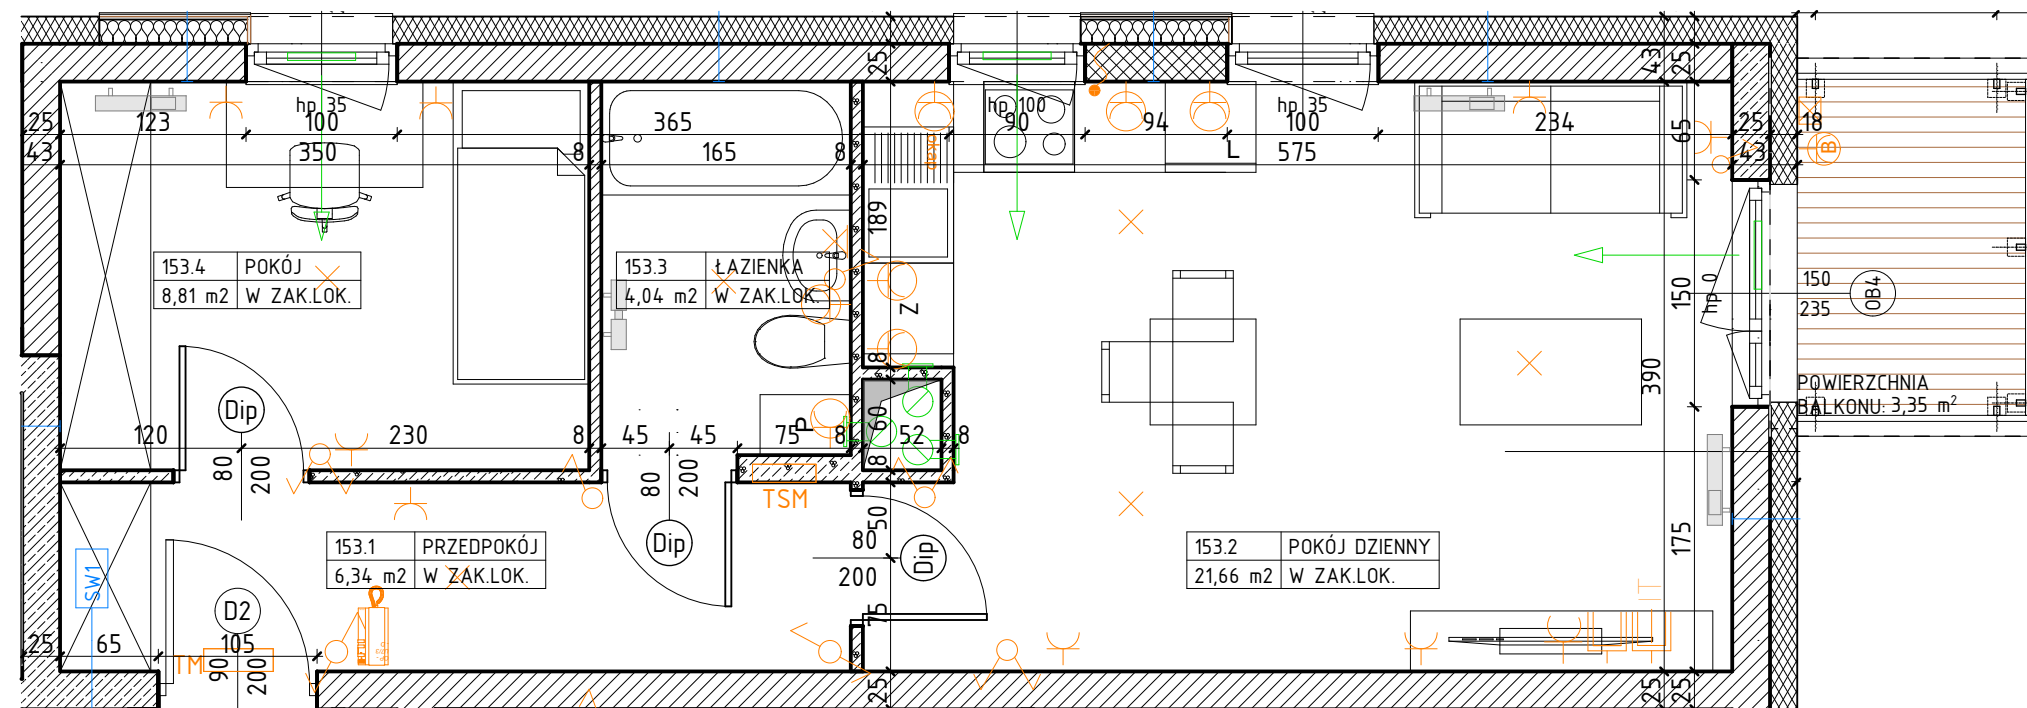




































 

POWIERZCHNIA UŻYTKOWA

40,85m²

UWAGI

PROJEKT STANOWI WYCINEK OPRACOWANIA Z PROJ. WYKONAWCZEGO
WSZYSTKIE WYMIARY PODANE SĄ W STANIE SUROWYM
BEZ WYKOŃCZENIA ŚCIAN (TYNK, GLAZURA ITP.)
POWIERZCHNIE UŻYTKOWE POSZCZEGÓLNYCH POMIESZCZEŃ LOKALU
PODANO W STANIE WYKOŃCZONYM ZGODNIE Z NORMĄ PN- ISO 9836
POWIERZCHNIE MOGĄ ULEC NIEZNACZNYM ZMIANOM.

OZNACZENIA

 ściana żelbetowa	 80 drzwi wewnętrzne do decyzji lokatora	 SI ściana instalacyjna	 tacznik jednobiegunowy świecznikowy p/t 16A Niloe Legrand	 przyłącze dla kuchni 3L+N+PE 16A/400V natynkowe w odgat. P4	 kinkiet zewnętrzny
 ściana murowana z silikatów	 200 wysokość parapetu	 grzejnik	 tacznik schodowy p/t 16A Niloe Legrand	 przycisk Dzwonek p/t Niloe Legrand	 gniazdo wtykowe 2p-z IP55 szare p/t odporne na UV PLEX055 Legrand
 ściana murowana, ostonowa	 hp wysokość parapetu	 grzejnik tazienny	 tacznik krzyżowy p/t 16A Niloe Legrand	 zestaw złożony z dwóch gniazd wtykowych 2p-z 230V16A	 gniazda RTV 3F końcowego
 ściana murowana z bloczków ceramicznych	 Z zmywarka	 rozdzielnica elektryczna natynkowa	 tacznik jednobiegunowy p/t 16A Niloe Legrand	 oraz gniazda IT RJ45 kat.6 - w ramce czterokrotnej Niloe Legrand	 unifon cyfrowy OP-U7/3-D z wejściem przycisku dzwonka
 ściana działowa	 L lodówka	 telekomunikacyjna skrzynka mieszkaniowa wtykowa	 gniazdo wtykowe 2x2p-z 230V16A IP44 Niloe Legrand w ramce podwójnej	 gniazdo wtykowe 2x2p-z 230V16A Niloe Legrand w ramce podwójnej	
 izolacja termiczna- wełna mineralna	 P pralka	 wypust oświetleniowy sufitowy	 gniazdo wtykowe 2x2p-z 230V16A Niloe Legrand w ramce podwójnej		
 izolacja termiczna- styropian	 elementy instalacji wentylacji mieszkania	 wypust oświetleniowy ścienny (kinkiet)			
	 200 nawiewnik okienny				

PROJEKTANT

AKM
PRACOWNIA AKM S.C.