
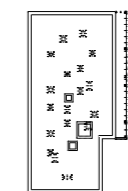


BUDYNEK WIELORODZINNY  
**KORALOWE OSIEDLE**  
SEKCJA K4

NUMER MIESZKANIA/ PIĘTRO/ ILOŚĆ POKOI

**MIESZKANIE 91**  
PIĘTRO VI/3P+AK

LOKALIZACJA MIESZKANIA W BUDYNKU

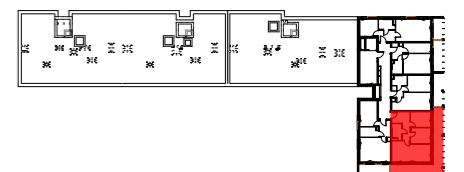

POWIERZCHNIA UŻYTKOWA

**49,33m<sup>2</sup>**


UWAGI

PROJEKT STANOWI WYCINEK OPRACOWANIA Z PROJ. WYKONAWCZEGO  
WSZYSTKIE WYMIARY PODANE SĄ W STANIE SUROWYM  
BEZ WYKOŃCZENIA ŚCIAN (TYNK, GLAZURA ITP.)  
POWIERZCHNIE UŻYTKOWE POSZCZEGÓLNYCH POMIESZCZEŃ LOKALU  
PODANO W STANIE WYKOŃCZONYM ZGODNIE Z NORMĄ PN- ISO 9836  
POWIERZCHNIE MOGĄ ULEC NIEZNACZNYM ZMIANOM.

PROJEKTANT

**AKM**  
PRACOWNIA AKM S.C.

UL. A. GROTTGERA 9/8 20-029 LUBLIN TEL. 81 4795031 PRACOWNIA@PRACOWNIAAKM.PL WWW.PRACOWNIAAKM.PL

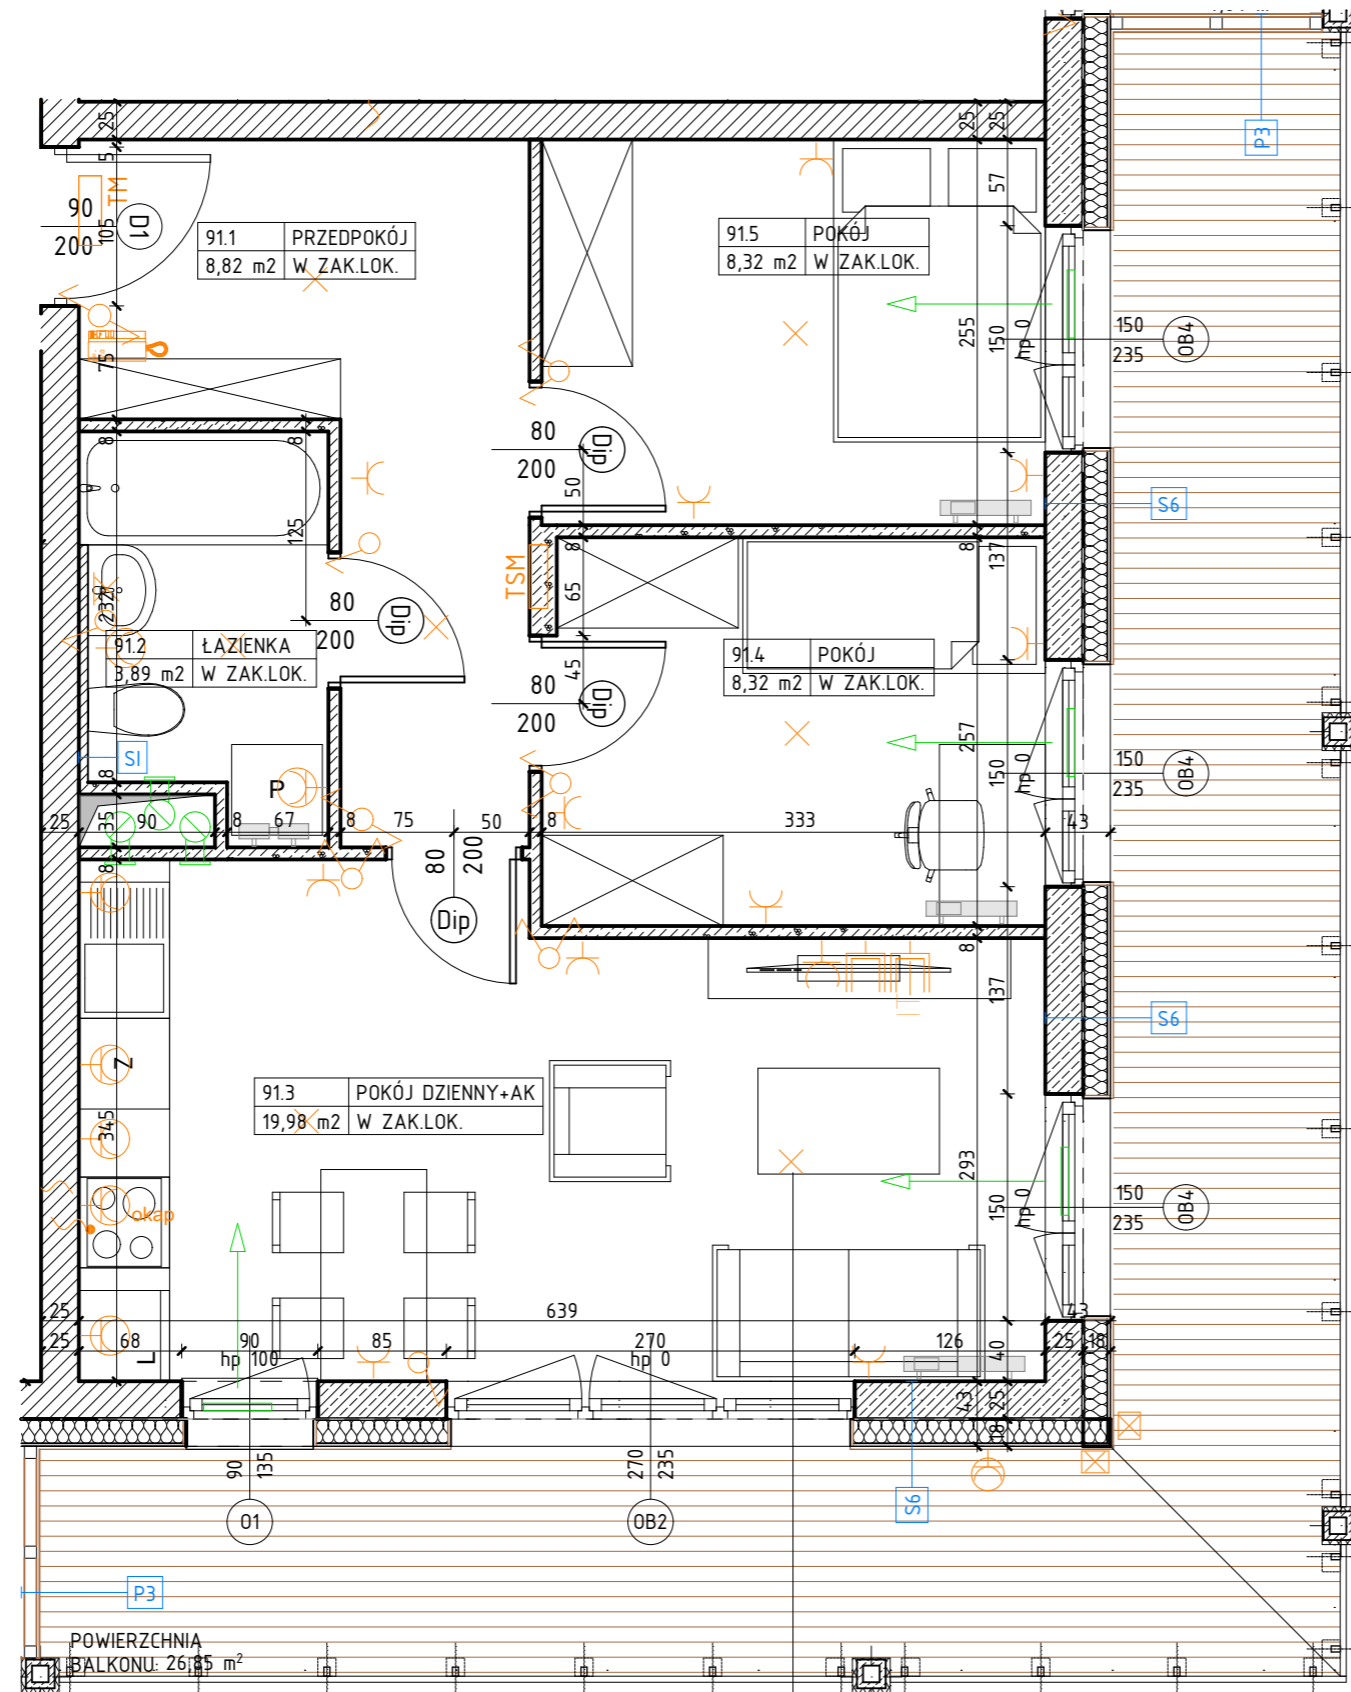

OZNACZENIA

ściana żelbetowa	80 drzwi wewnętrzne do decyzji lokatora	ściana instalacyjna	tęcznik jednobiegunowy świecznikowy p/t 16A Niloe Legrand	przytęcze dla kuchni 3L+N+PE 16A/400V natynkowe w odgat. P4	kinkiet zewnętrzny
ściana murowana z silikatów	200 otwór w murze 90x210	grzejnik	tęcznik schodowy p/t 16A Niloe Legrand	przycisk dzwonek p/t Niloe Legrand	gniazdo wtykowe 2p+z IP55 szare p/t odporne na UV PLEX055 Legrand
ściana murowana, ostonowa	hp wysokość parapetu	grzejnik tazienny	tęcznik krzyżowy p/t 16A Niloe Legrand	zestaw złożony z dwóch gniazd wtykowych 2p+z 230V16A	gniazda RTV 3F końcowego
ściana murowana z bloczków ceramicznych	Z zmywarka	rozdzielnica elektryczna natynkowa	tęcznik jednobiegunowy p/t 16A Niloe Legrand	IT oraz gniazda IT RJ45 kat.6 - w ramce czterokrotnej Niloe Legrand	unifon cyfrowy OP-U7/3-D z wejściem przycisku dzwonka
ściana działowa	L lodówka	telekomunikacyjna skrzynka mieszkaniowa wtykowa	gniazdo wtykowe 2x2p+z 230V16A IP44 Niloe Legrand w ramce podwójnej		
izolacja termiczna- wełna mineralna	P pralka	wypust oświetleniowy sufitowy	gniazdo wtykowe 2x2p+z 230V16A Niloe Legrand w ramce podwójnej		
izolacja termiczna- styropian	elementy instalacji wentylacji mieszkania	wypust oświetleniowy ścienny (kinkiet)			
	80 nawiewnik okienny				