
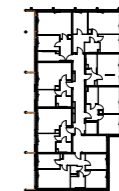


BUDYNEK WIELORODZINNY  
**KORALOWE OSIEDLE**  
SEKCJA K6

NUMER MIESZKANIA/ PIĘTRO/ ILOŚĆ POKOI

**MIESZKANIE 160**  
PIĘTRO V/3P+AK

LOKALIZACJA MIESZKANIA W BUDYNKU

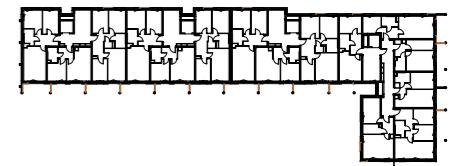

POWIERZCHNIA UŻYTKOWA

**58,04m<sup>2</sup>**


UWAGI

PROJEKT STANOWI WYCINEK OPRACOWANIA Z PROJ. WYKONAWCZEGO  
WSZYSTKIE WYMIARY PODANE SĄ W STANIE SUROWYM  
BEZ WYKOŃCZENIA ŚCIAN (TYNK, GLAZURA ITP.)  
POWIERZCHNIE UŻYTKOWE POSZCZEGÓLNYCH POMIESZCZEŃ LOKALU  
PODANO W STANIE WYKOŃCZONYM ZGODNIE Z NORMĄ PN- ISO 9836  
POWIERZCHNIE MOGĄ ULEC NIEZNACZNYM ZMIANOM.

PROJEKTANT

**AKM**  
PRACOWNIA AKM S.C.

UL. A. GROTTGERA 9/8 20-029 LUBLIN TEL. 81 4795031 PRACOWNIA@PRACOWNIAAKM.PL WWW.PRACOWNIAAKM.PL

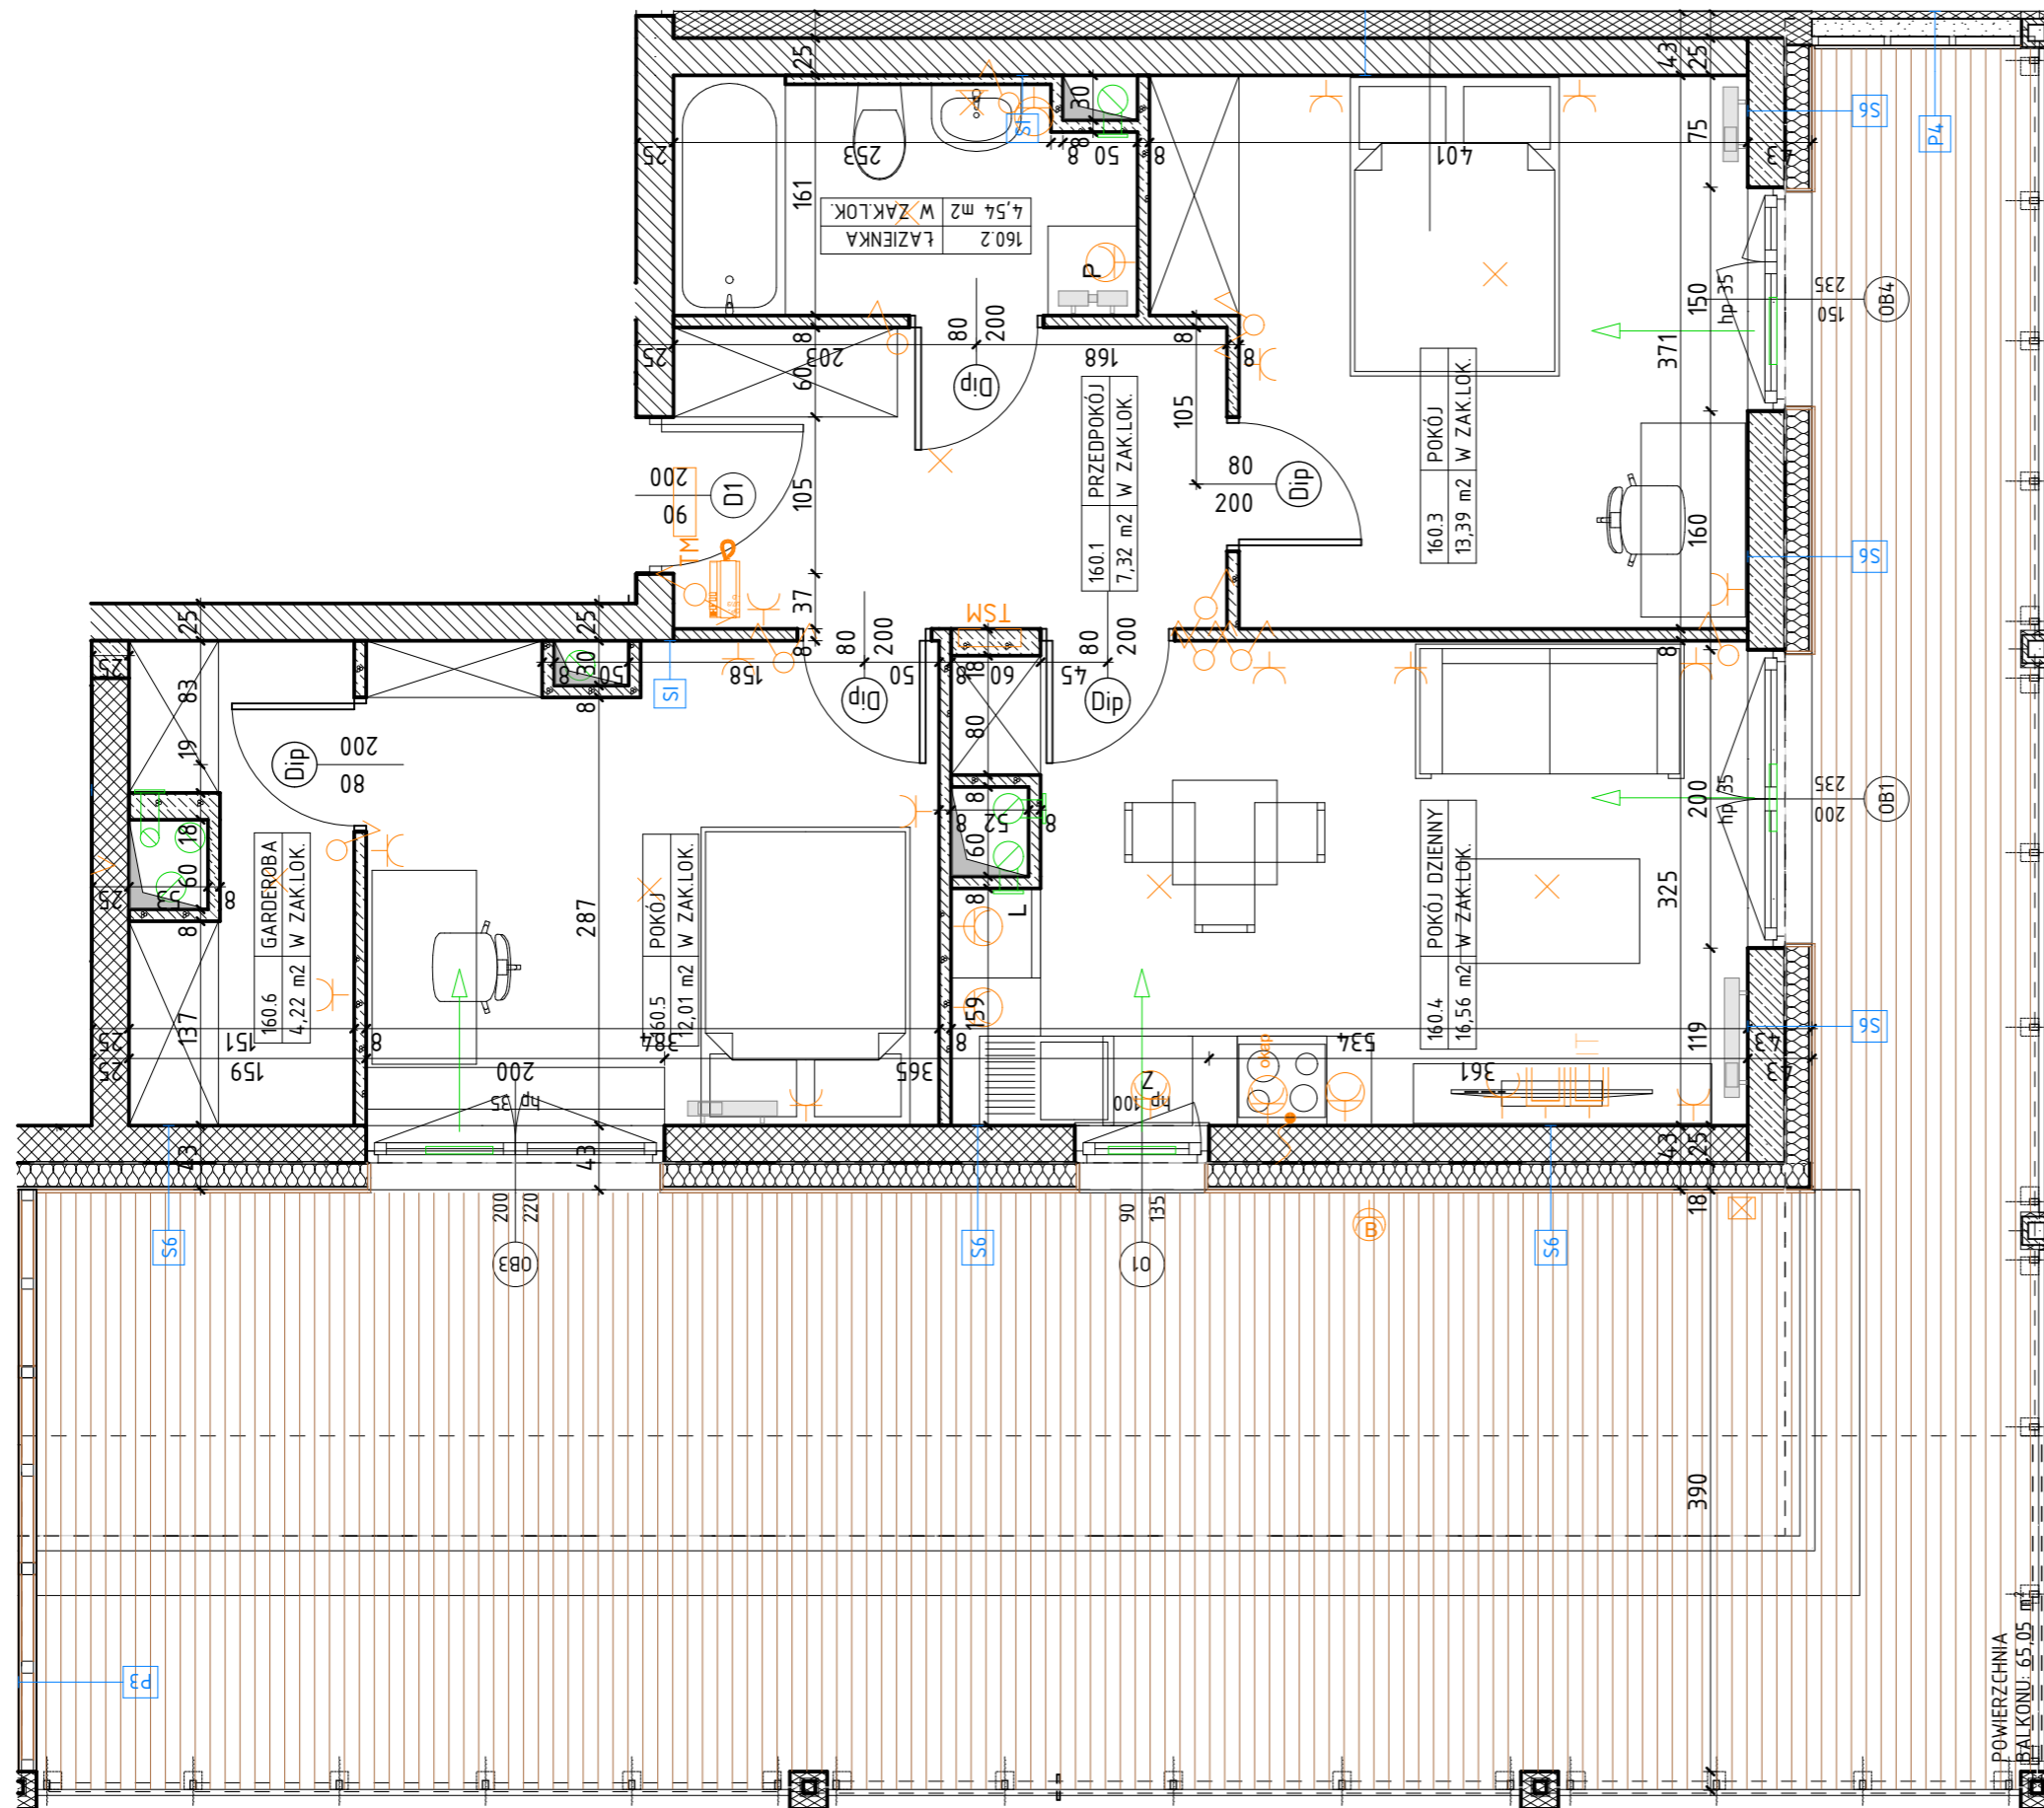

OZNACZENIA

	ściana żelbetowa		80 drzwi wewnętrzne do decyzji lokatora		ściana instalacyjna		tącznik jednobiegunowy świecznikowy p/t 16A Niloe Legrand		przytącze dla kuchni 3L+N-PE 16A/400V natynkowe w odgat. P4		kinkiet zewnętrzny
	ściana murowana z silikatów		200 otwór w murze 90x210		grzejnik		tącznik schodowy p/t 16A Niloe Legrand		przycisk Dzwonek p/t Niloe Legrand		gniazdo wtykowe 2p-z IP55 szare p/t odporne na UV PLEX055 Legrand
	ściana murowana, ostonowa		hp wysokość parapetu		grzejnik tazienny		tącznik krzyżowy p/t 16A Niloe Legrand		zestaw złożony z dwóch gniazd wtykowych 2p-z 230V16A		gniazda RTV 3F końcówkowe
	ściana murowana z bloczków ceramicznych		Z zmywarka		rozdzielnicza natynkowa		tącznik jednobiegunowy p/t 16A Niloe Legrand		oraz gniazda IT RJ45 kat 6 - w ramce czterokrotnej Niloe Legrand		unifon cyfrowy OP-U7/3-D z wejściem przycisku dzwonka
	ściana działowa		L lodówka		telekomunikacyjna skrzynka mieszkaniowa wtykowa		gniazdo wtykowe 2x2p-z 230V16A IP44 Niloe Legrand w ramce podwójnej				
	izolacja termiczna- wełna mineralna		P pralka		wypust oświetleniowy sufitowy		gniazdo wtykowe 2x2p-z 230V16A Niloe Legrand w ramce podwójnej				
	izolacja termiczna- styropian		elementy instalacji wentylacji mieszkania								
			nawiewnik okienny								