
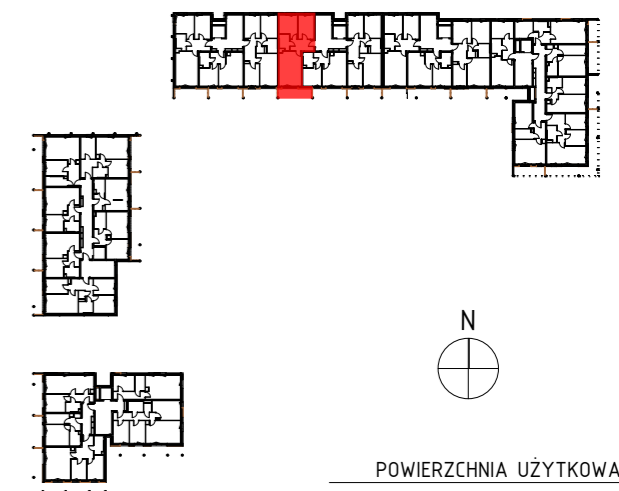


BUDYNEK WIELORODZINNY  
**KORALOWE OSIEDLE**  
**SEKCJA K4**

NUMER MIESZKANIA/ PIĘTRO/ ILOŚĆ POKOI

**MIESZKANIE 24**  
**PIĘTRO II/3P+AK**

LOKALIZACJA MIESZKANIA W BUDYNKU

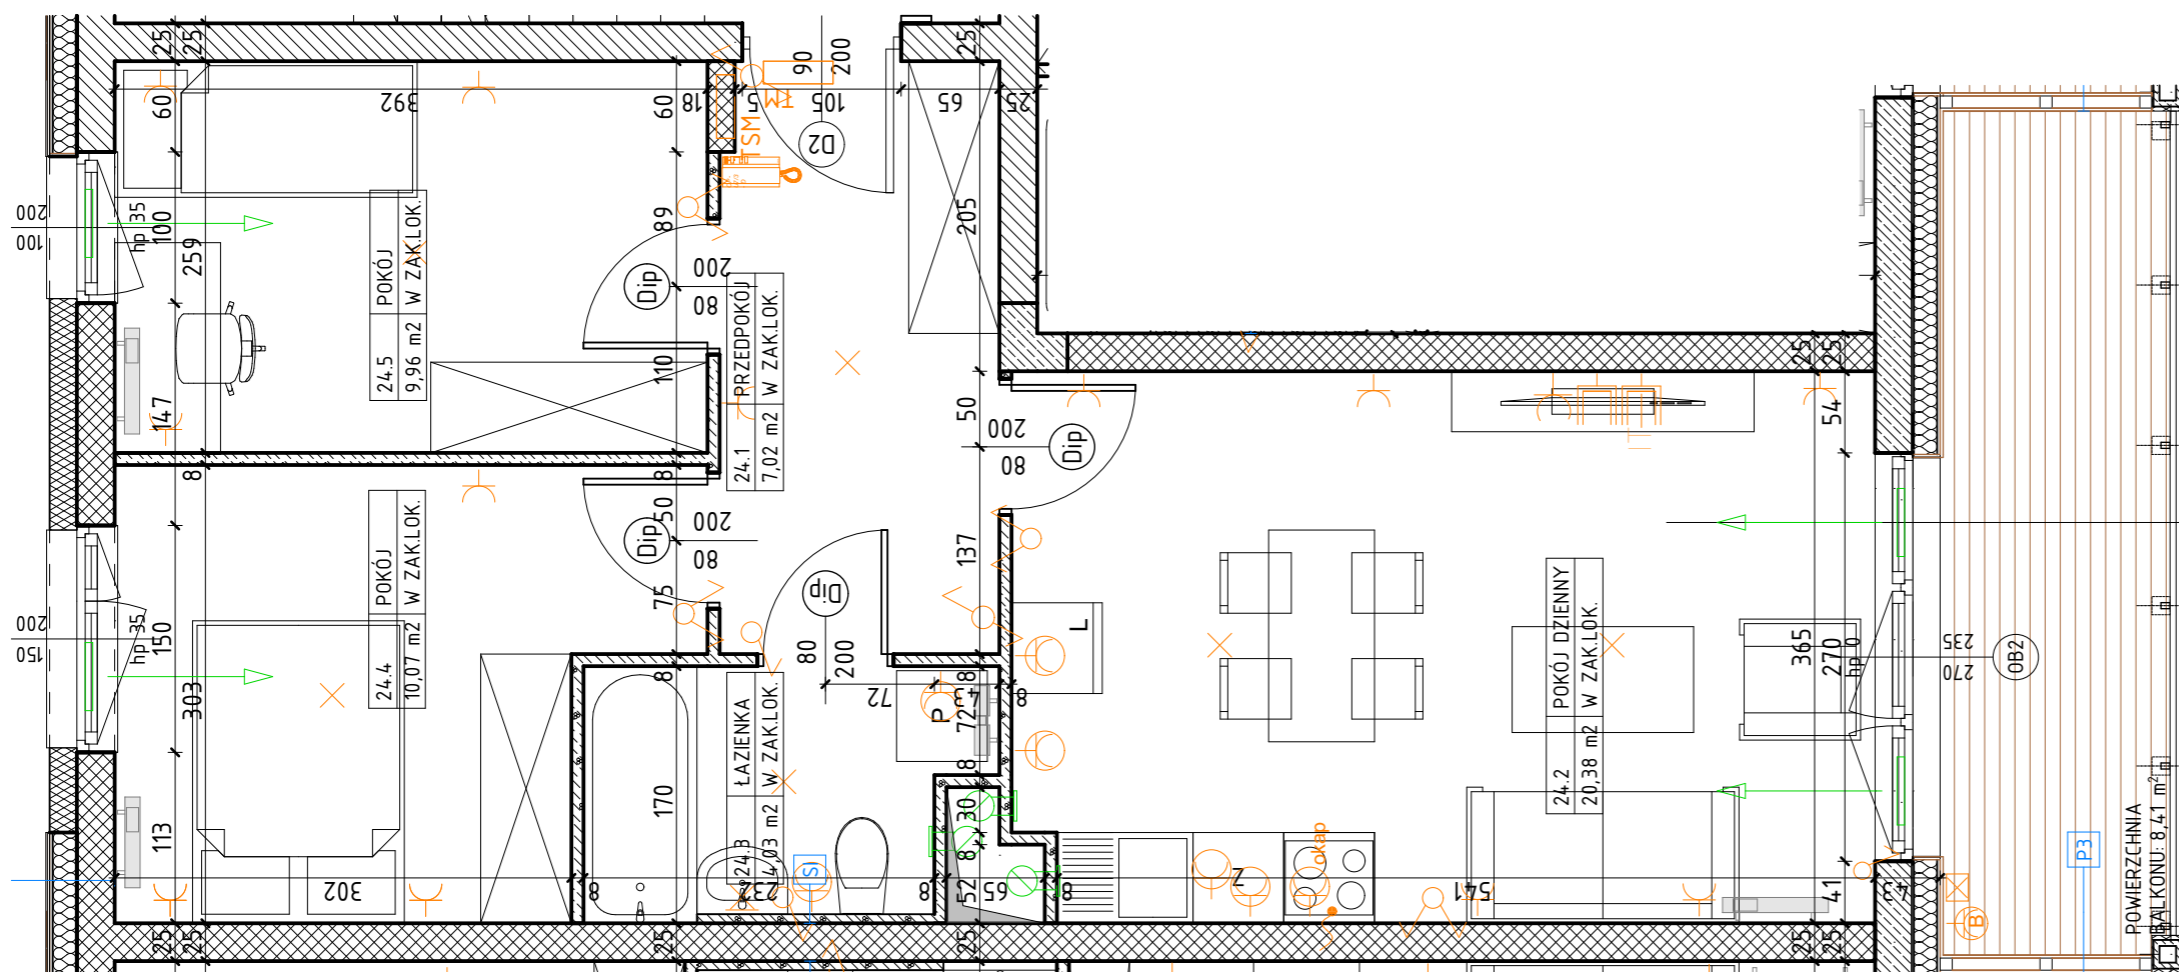

















 
 



 


 
 

 


 




 
POWIERZCHNIA UŻYTKOWA

  **51,46m<sup>2</sup>**

UWAGI

PROJEKT STANOWI WYCINEK OPRACOWANIA Z PROJ. WYKONAWCZEGO  
WSZYSTKIE WYMIARY PODANE SĄ W STANIE SUROWYM  
BEZ WYKOŃCZENIA ŚCIAN (TYNK, GLAZURA ITP.)  
POWIERZCHNIE UŻYTKOWE POSZCZEGÓLNYCH POMIESZCZEŃ LOKALU  
PODANO W STANIE WYKOŃCZONYM ZGODNIE Z NORMĄ PN- ISO 9836  
POWIERZCHNIE MOGĄ ULEC NIEZNACZNYM ZMIANOM.

OZNACZENIA

 ściana żelbetowa	 80 drzwi wewnątrzlokalowe do decyzji lokatora	 ścianka instalacyjna	 tęcznik jednobiegunowy świecznikowy p/t 16A Niloe Legrand	 przytączę dla kuchni 3L+N+PE 16A/400V natynkowe w odgat. P4	 kinkiet zewnętrzny
 ściana murowana z silikatów	 200 otwór w murze 90x210	 grzejnik	 tęcznik schodowy p/t 16A Niloe Legrand	 przycisk Dzwonek p/t Niloe Legrand	 gniazdo wtykowe 2p+z IP55 szare p/t odporne na UV PLEX055 Legrand
 ściana murowana, osłonowa	 hp wysokość parapetu	 grzejnik tążeniowy	 tęcznik krzyżowy p/t 16A Niloe Legrand	 zestaw złożony z dwóch gniazd wtykowych 2p+z 230V16A	
 ściana murowana z bloczków ceramicznych	 Z zmywarka	 rozdzielnica elektryczna natynkowa	 tęcznik jednobiegunowy p/t 16A Niloe Legrand	 gniazda RTV 3F końcowego	
 ściana działowa	 L lodówka	 telekomunikacyjna skrzynka mieszkaniowa wtykowa	 tęcznik jednobiegunowy p/t 16A Niloe Legrand	 oraz gniazda IT RJ45 kat.6 - w ramce czterokrotnej Niloe Legrand	
 izolacja termiczna- wełna mineralna	 P pralka	 wypust oświetleniowy sufitowy	 gniazdo wtykowe 2x2p+z 230V16A IP44 Niloe Legrand w ramce podwójnej	 unifon cyfrowy OP-U7/3-D z wejściem przycisku dzwonka	
 izolacja termiczna- styropian	 elementy instalacji wentylacji mieszkania	 wypust oświetleniowy ścienny (kinkiet)	 gniazdo wtykowe 2x2p+z 230V16A Niloe Legrand w ramce podwójnej		

PROJEKTANT

**AKM**  
PRACOWNIA AKM S.C.