
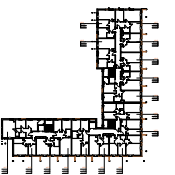
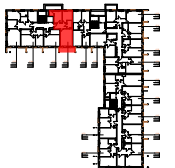


BUDYNEK WIELORODZINNY
KORALOWE OSIEDLE
BUDYNEK K7

NUMER MIESZKANIA / ILOŚĆ POKOI / PIĘTRO
MIESZKANIE K7.08 / 3P+AK
PIĘTRO 1

LOKALIZACJA MIESZKANIA W BUDYNKU

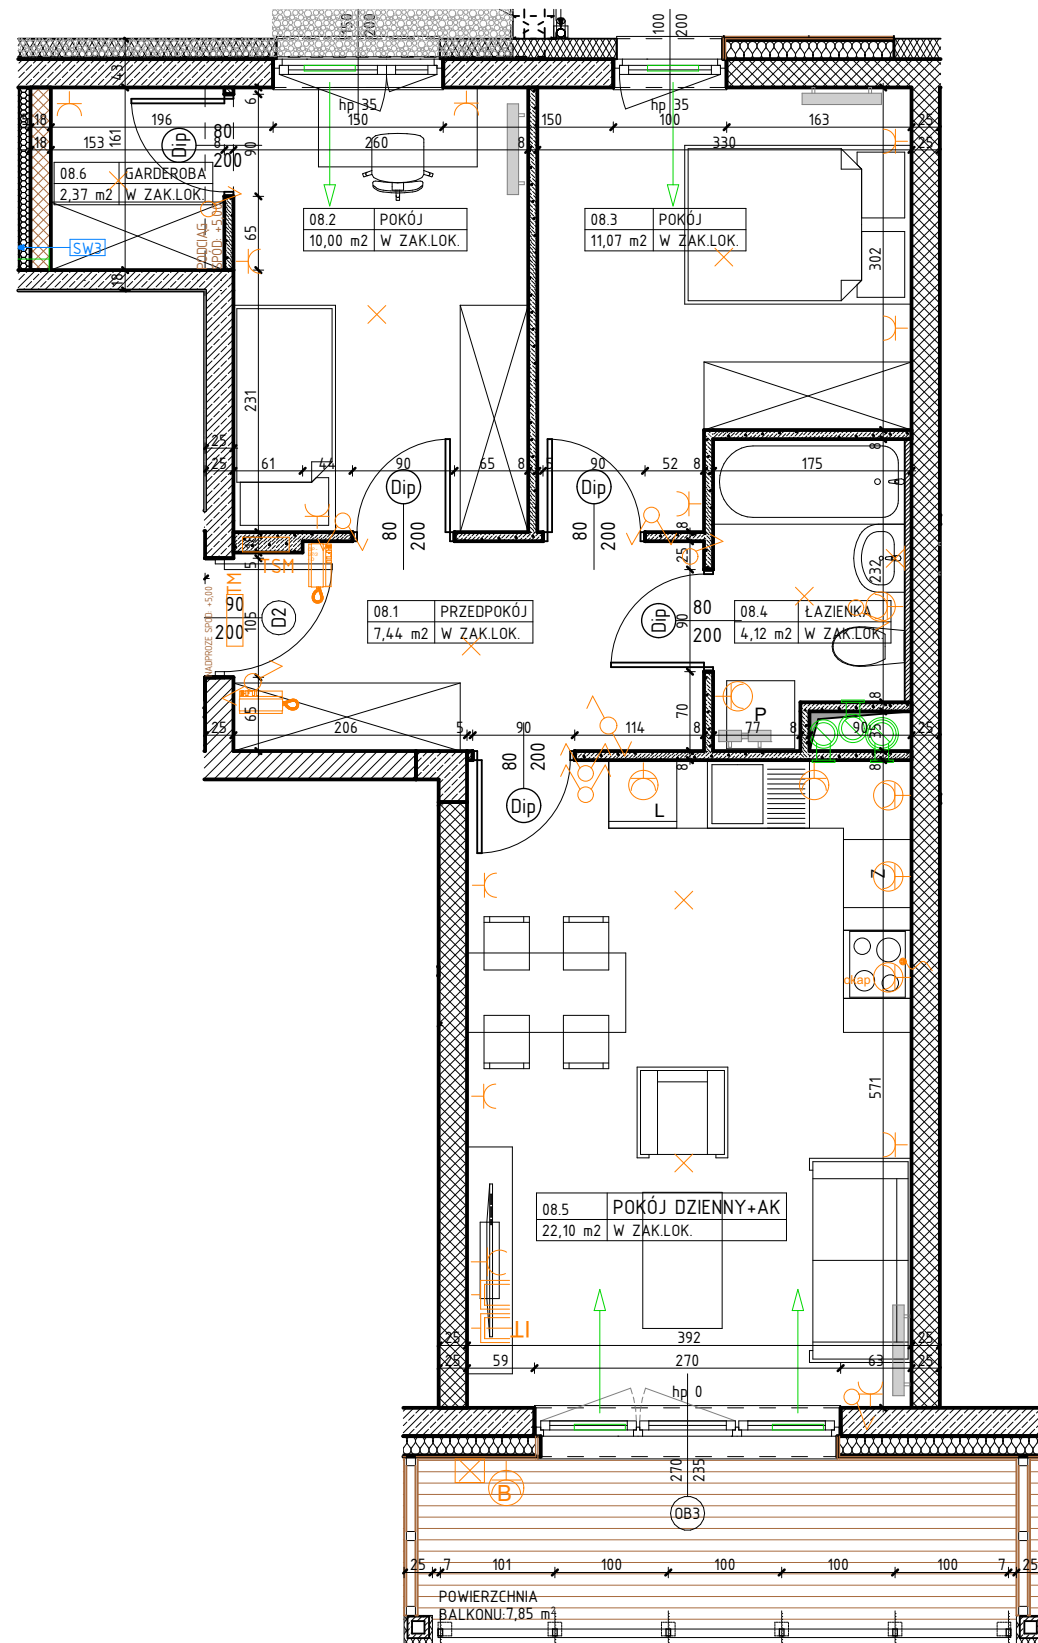

POWIERZCHNIA UŻYTKOWA

57,10m²

UWAGI

PROJEKT STANOWI WYCINEK OPRACOWANIA Z PROJ. WYKONAWCZEGO
WSZYSTKIE WYMIARY PODANE SĄ W STANIE SUROWYM
BEZ WYKOŃCZENIA ŚCIAN (TYNK, GLAZURA ITP.)
POWIERZCHNIE UŻYTKOWE POSZCZEGÓLNYCH POMIESZCZEŃ LOKALU
PODANO W STANIE WYKOŃCZONYM ZGODNIE Z NORMĄ PN- ISO 9836.
POWIERZCHNIE MOGĄ ULEC NIEZNACZNYM ZMIANOM.

PROJEKTANT

AK/A

PRACOWNIA AKM S.C.
UL. A. GROTTGERA 9/8 20-029 LUBLIN TEL. 81 4795031 PRACOWNIA@PRACOWNIAAKM.PL WWW.PRACOWNIAAKM.PL

OZNACZENIA

	ściana żelbetowa		80 drzwi wewnętrzne do decyzji lokatora		ścianka instalacyjna		wypust oświetleniowy sufitowy		gniazdo wtykowe 2x2p+z 230V16A IP44 Lumina HAGER w ramce podwójnej		rozdzielnicza elektryczna natynkowa
	ściana murowana z silikatów		200 otwór w murze 90x210		elementy instalacji wentylacji mieszkania		wypust oświetleniowy ścienny (kinkiet)		gniazdo wtykowe 2x2p+z 230V16A Lumina HAGER w ramce podwójnej		telekomunikacyjna skrzynka mieszkaniowa wtykowa
	ściana murowana, ostonowa		200 wymiary okna szerokość wysokość		nawiewnik okienny		łącznik jednobiegunowy świecznikowy p/t 16A Lumina HAGER		przyłącze dla kuchni 3L+N+PE 16A/400V natynkowe w odgł. P4		Zewnętrzne kinkiet zewnętrzny MATRIX4 LIGMAN VW Matt Silver 14W 3000K
	ściana murowana z bloczków ceramicznych		235 wymiary okna szerokość wysokość		hp wysokość parapetu		łącznik schodowy p/t 16A Lumina HAGER		zestaw złożony z dwóch gniazd wtykowych 2p+z 230V16A		oprawa zewnętrzna LADOR10 LIGMAN W Matt Silver 11W 3000K
	ściana działowa		hp wysokość parapetu		Z zmywarka		łącznik krzyżowy p/t 16A Lumina HAGER		gniazda RTV 3F końcowego		oprawa zewnętrzna LADOR10 LIGMAN W Matt Silver 11W 3000K
	izolacja termiczna- wełna mineralna		L lodówka		P pralka		łącznik jednobiegunowy p/t 16A Lumina HAGER		gniazdo wtykowe 2p+z IPSS szare p/t odporne na UV		gniazdo wtykowe 2p+z IPSS szare p/t odporne na UV PLEXO55 Legrand (balkon)
	izolacja termiczna- styropian						łącznik jednobiegunowy p/t 16A Lumina HAGER		gniazdo wtykowe 2p+z IPSS szare p/t odporne na UV PLEXO55 Legrand (balkon)		