
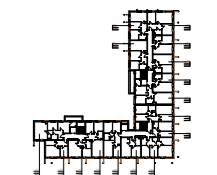


BUDYNEK WIELORODZINNY
KORALOWE OSIEDLE
BUDYNEK K7

NUMER MIESZKANIA / ILOŚĆ POKOI / PIĘTRO
MIESZKANIE K7.26 / 2P+AK
PARTER

LOKALIZACJA MIESZKANIA W BUDYNKU

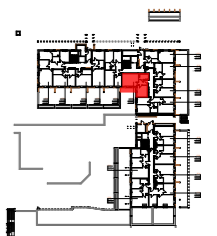

POWIERZCHNIA UŻYTKOWA

43,93m²

UWAGI


PROJEKT STANOWI WYCINEK OPRACOWANIA Z PROJ. WYKONAWCZEGO
WSZYSTKIE WYMIARY PODANE SĄ W STANIE SUROWYM
BEZ WYKOŃCZENIA ŚCIAN (TYNK, GLAZURA ITP.)
POWIERZCHNIE UŻYTKOWE POSZCZEGÓLNYCH POMIESZCZEŃ LOKALU
PODANO W STANIE WYKOŃCZONYM ZGODNIE Z NORMĄ PN- ISO 9836.
POWIERZCHNIE MOGĄ ULEC NIEZNACZNYM ZMIANOM.

PROJEKTANT

AKA

PRACOWNIA AKM S.C.

UL. A. GROTTGERA 9/8 20-029 LUBLIN TEL. 81 4795031 PRACOWNIA@PRACOWNIAAKM.PL WWW.PRACOWNIAAKM.PL

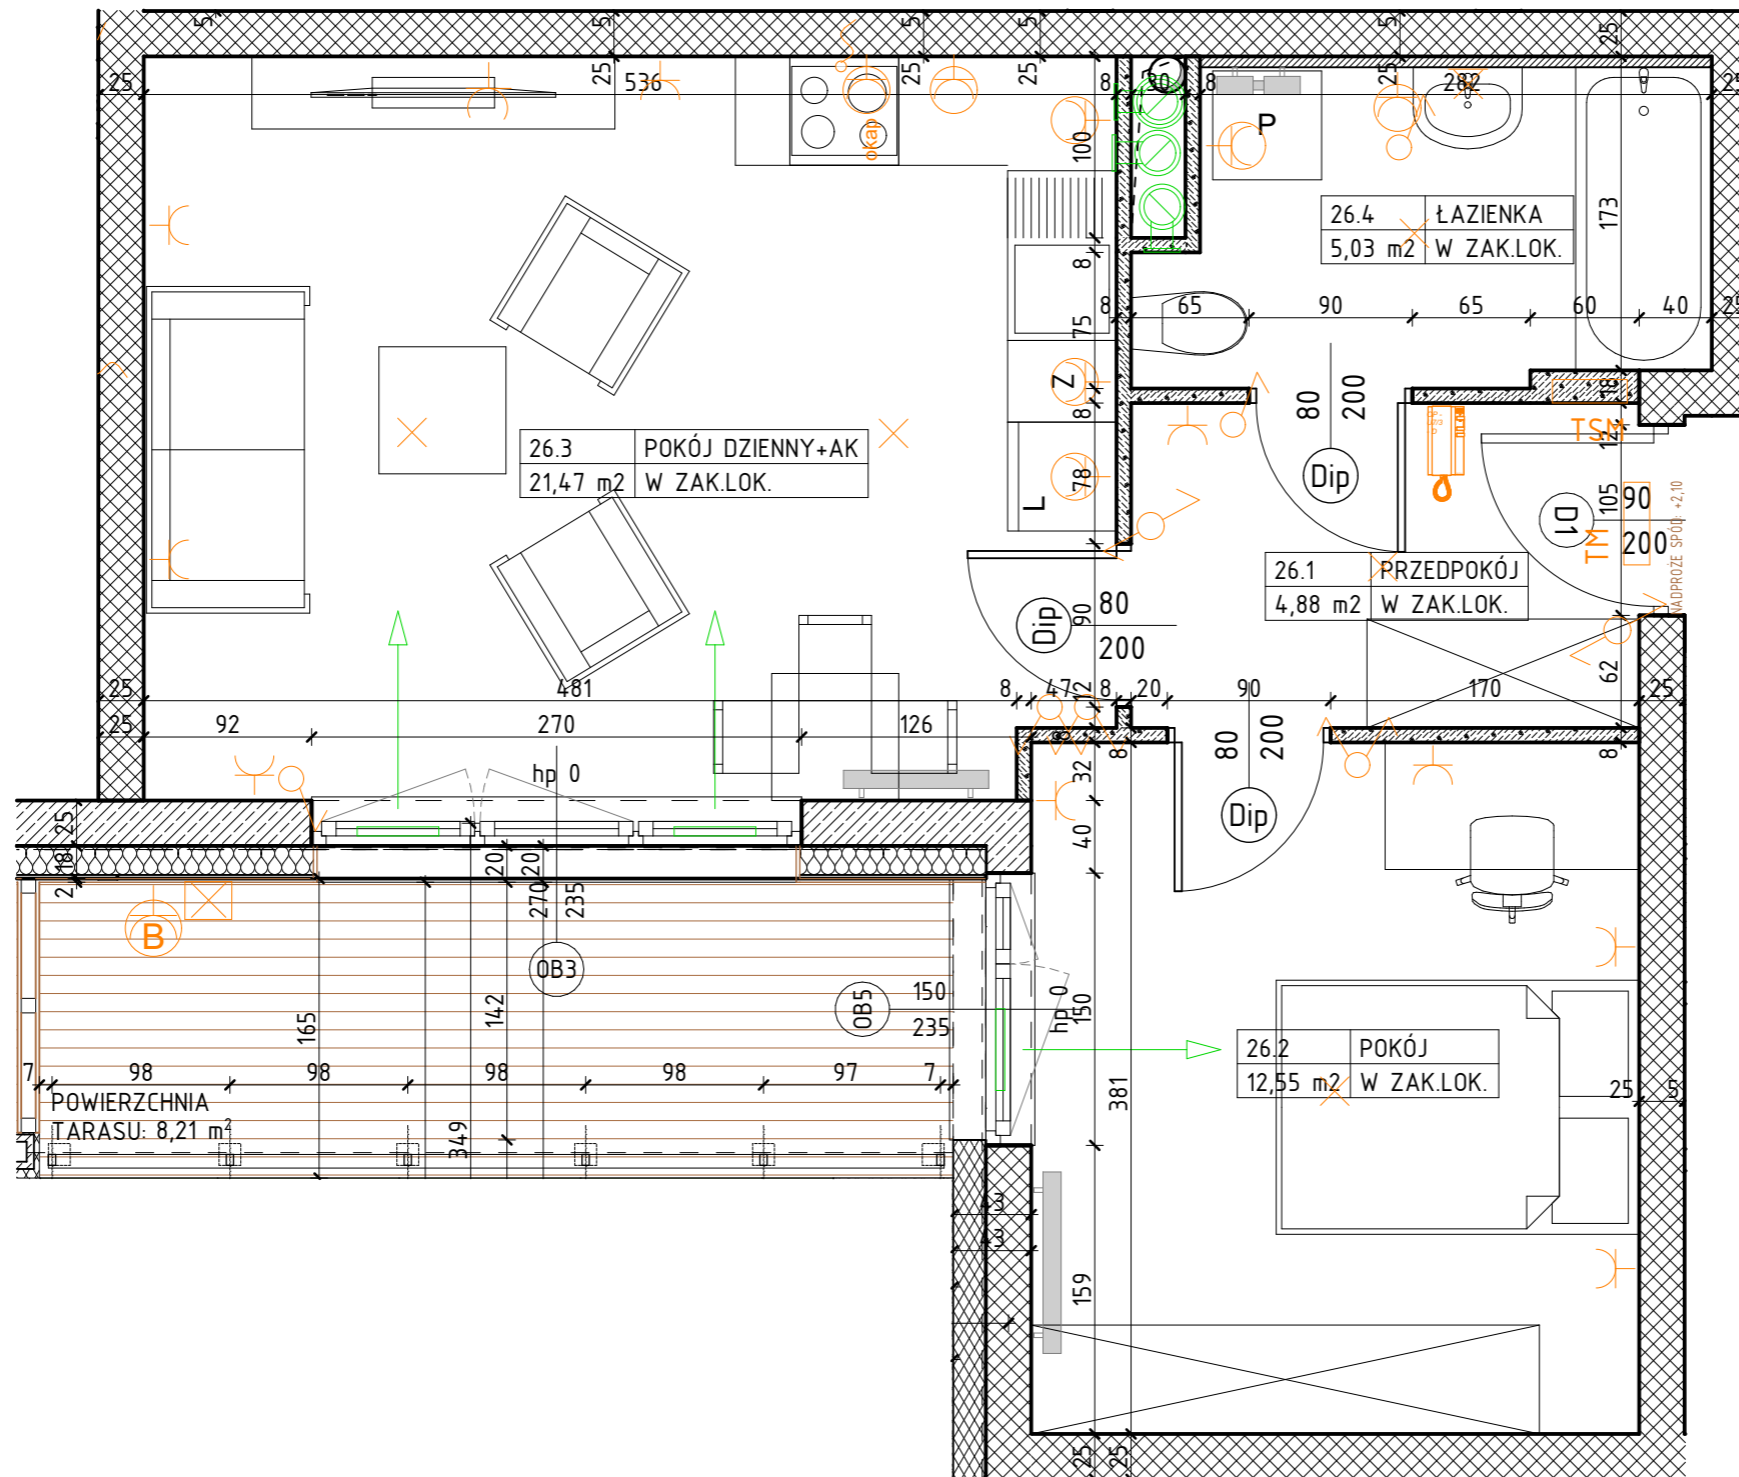

OZNACZENIA

	ściana żelbetowa		ściana murowana z silikatów		ściana murowana, ostonowa		ściana murowana z bloczków ceramicznych		ściana działowa		izolacja termiczna- wełna mineralna		izolacja termiczna- styropian																						
	80 200	drzwi wewnętrzne do decyzji lokatora		200 235	wymiary okna szerokość / wysokość		hp	wysokość parapetu		Z	zmywarka		L	łódówka		P	pralka																		
	ścianka instalacyjna		wypust oświetleniowy sufitowy		wypust oświetleniowy ścienny (kinkiet)		łącznik jednobiegunowy świecznikowy p/t 16A Lumina HAGER		łącznik schodowy p/t 16A Lumina HAGER		łącznik krzyżowy p/t 16A Lumina HAGER		łącznik jednobiegunowy p/t 16A Lumina HAGER																						
	elementy instalacji wentylacji mieszkania		nawiewnik okienny		grzejnik		grzejnik łazienkowy		gniazdo wtykowe 2x2p+z 230V16A IP44 Lumina HAGER w ramce podwójnej		gniazdo wtykowe 2x2p+z 230V16A Lumina HAGER w ramce podwójnej		przyłącze dla kuchni 3L+N+PE 16A/400V natynkowe w odg. P4		zestaw złożony z dwóch gniazd wtykowych 2p+z 230V16A		gniazda RTV 3F końcowego		gniazda IT RJ45 kat 6 - w ramce czterokrotnej Lumina HAGER		IT unifon cyfrowy OP-U7/3-D z wejściem przycisku dzwonka		przycisk dzwonka p/t Lumina HAGER		rozdzielnica elektryczna natynkowa		telekomunikacyjna skrzynka mieszkaniowa wtykowa								
												Zewnętrzne:																							
																								kinkiet zewnętrzny MATRIX4 LIGMAN VW Matt Silver 14W 3000K											
																								oprawa zewnętrzna LADOR10 LIGMAN W Matt Silver 11W 3000K											
																								gniazdo wtykowe 2p+z IP55 szare p/t odporne na UV PLEX055 Legrand (balkon)											