
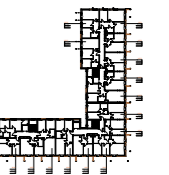


BUDYNEK WIELORODZINNY
KORALOWE OSIEDLE
BUDYNEK K7

NUMER MIESZKANIA / ILOŚĆ POKOI / PIĘTRO
MIESZKANIE K7.81 / 2P+AK
PIĘTRO 3

LOKALIZACJA MIESZKANIA W BUDYNKU

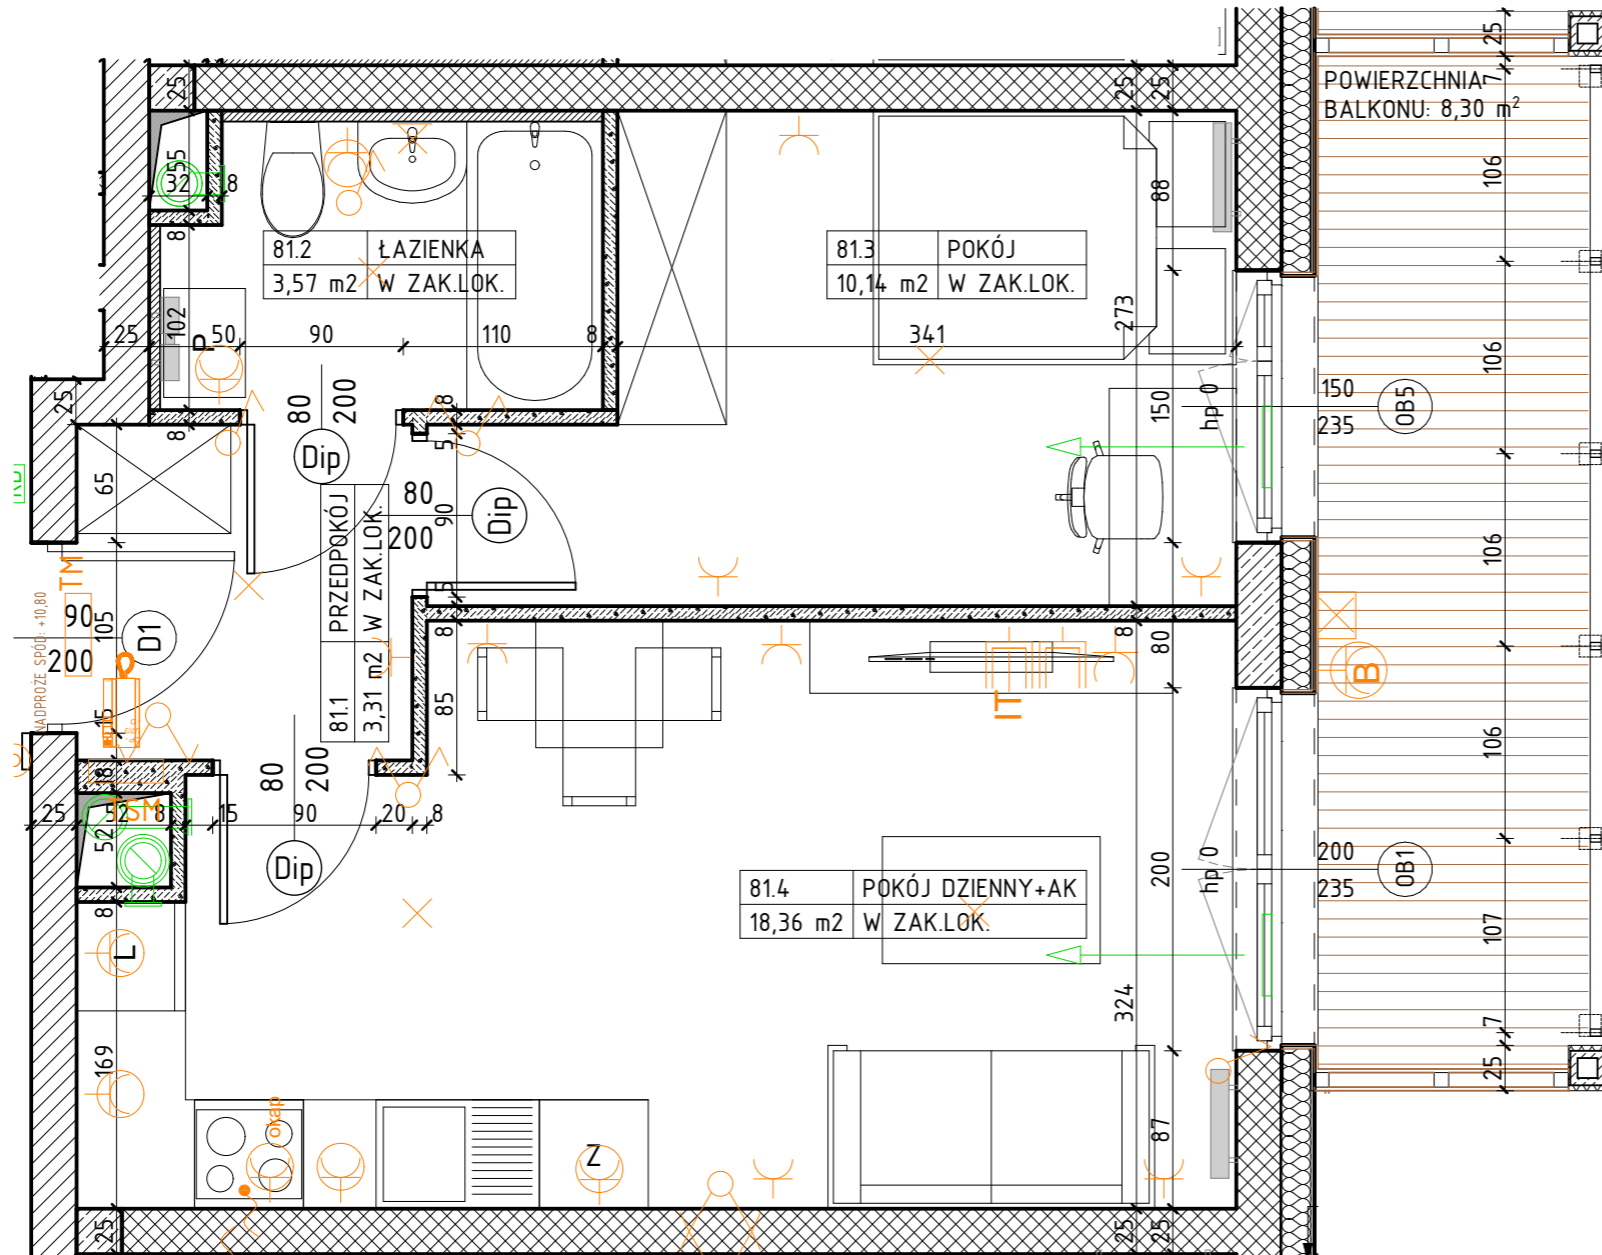

POWIERZCHNIA UŻYTKOWA

35,38m²

UWAGI

PROJEKT STANOWI WYCINEK OPRACOWANIA Z PROJ. WYKONAWCZEGO
WSZYSTKIE WYMIARY PODANE SĄ W STANIE SUROWYM
BEZ WYKOŃCZENIA ŚCIAN (TYNK, GLAZURA ITP.)
POWIERZCHNIE UŻYTKOWE POSZCZEGÓLNYCH POMIESZCZEŃ LOKALU
PODANO W STANIE WYKOŃCZONYM ZGODNIE Z NORMĄ PN- ISO 9836.
POWIERZCHNIE MOGĄ ULEC NIEZNACZNYM ZMIANOM.



 











 





 





 



 


  
 




PROJEKTANT

 

PRACOWNIA AKM S.C.

UL. A. GROTTGERA 9/8 20-029 LUBLIN TEL. 81 4795031 PRACOWNIA@PRACOWNIAAKM.PL WWW.PRACOWNIAAKM.PL

OZNACZENIA

 ściana żelbetowa	 80 - drzwi wewnętrzne lokalne do decyzji lokatora	 ścianka instalacyjna	 wypust oświetleniowy sufitowy	 gniazdo wtykowe 2x2p+z 230V16A IP44 Lumina HAGER w ramce podwójnej	 TH rozdzielnica elektryczna natynkowa
 ściana murowana z silikatów	 200 - otwór w murze 90x210	 elementy instalacji wentylacji mieszkania	 wypust oświetleniowy ścienny (kinkiet)	 gniazdo wtykowe 2x2p+z 230V16A Lumina HAGER w ramce podwójnej	 TSM telekomunikacyjna skrzynka mieszkaniowa wtykowa
 ściana murowana, ostonowa	 235 - wymiary okna szerokość / wysokość	 nawiewnik okienny	 łącznik jednobiegunowy świecznikowy p/t 16A Lumina HAGER	 przyłącze dla kuchni 3L+N+PE 16A/400V natynkowe w odg. P4	 Zewnętrzne: kinkiet zewnętrzny MATRIX4 LIGMAN VW Matt Silver 14W 3000K
 ściana murowana z bloczków ceramicznych	 hp - wysokość parapetu	 grzejnik	 łącznik schodowy p/t 16A Lumina HAGER	 zestaw złożony z dwóch gniazd wtykowych 2p+z 230V16A	 oprawa zewnętrzna LADOR10 LIGMAN W Matt Silver 11W 3000K
 ściana działowa	 Z - zmywarka	 grzejnik łazienkowy	 łącznik krzyżowy p/t 16A Lumina HAGER	 gniazda RTV 3F końcowego	 oprawa zewnętrzna LADOR10 LIGMAN W Matt Silver 11W 3000K
 izolacja termiczna- wełna mineralna	 L - lodówka		 łącznik jednobiegunowy p/t 16A Lumina HAGER	 gniazda IT RJ45 kat 6 - w ramce czterokrotnej Lumina HAGER	 gniazdo wtykowe 2p+z IP55 szare p/t odporne na UV PLEXO55 Legrand (balkon)
 izolacja termiczna- styropian	 P - pralka		 łącznik jednobiegunowy p/t 16A Lumina HAGER	 unifon cyfrowy OP-U7/3-D z wejściem przycisku dzwonka	
			wypust oświetleniowy sufitowy	przycisk dzwonka p/t Lumina HAGER	