
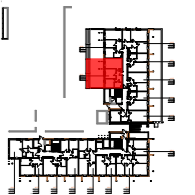


BUDYNEK WIELORODZINNY
KORALOWE OSIEDLE
BUDYNEK K8

NUMER MIESZKANIA / ILOŚĆ POKOI / PIĘTRO
MIESZKANIE K8.01 / 3P+AK
PARTER

LOKALIZACJA MIESZKANIA W BUDYNKU

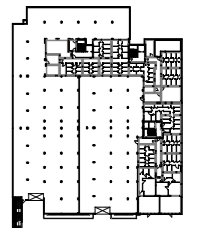

POWIERZCHNIA UŻYTKOWA

49,86m²


UWAGI

PROJEKT STANOWI WYCINEK OPRACOWANIA Z PROJ. WYKONAWCZEGO
WSZYSTKIE WYMIARY PODANE SĄ W STANIE SUROWYM
BEZ WYKOŃCZENIA ŚCIAN (TYNK, GLAZURA ITP.)
POWIERZCHNIE UŻYTKOWE POSZCZEGÓLNYCH POMIESZCZEŃ LOKALU
PODANO W STANIE WYKOŃCZONYM ZGODNIE Z NORMĄ PN- ISO 9836.
POWIERZCHNIE MOGĄ ULEC NIEZNACZNYM ZMIANOM.

PROJEKTANT

AK/A

PRACOWNIA AKM S.C.
UL. A. GROTTGERA 9/8 20-029 LUBLIN TEL. 81 4795031 PRACOWNIA@PRACOWNIAAKM.PL WWW.PRACOWNIAAKM.PL

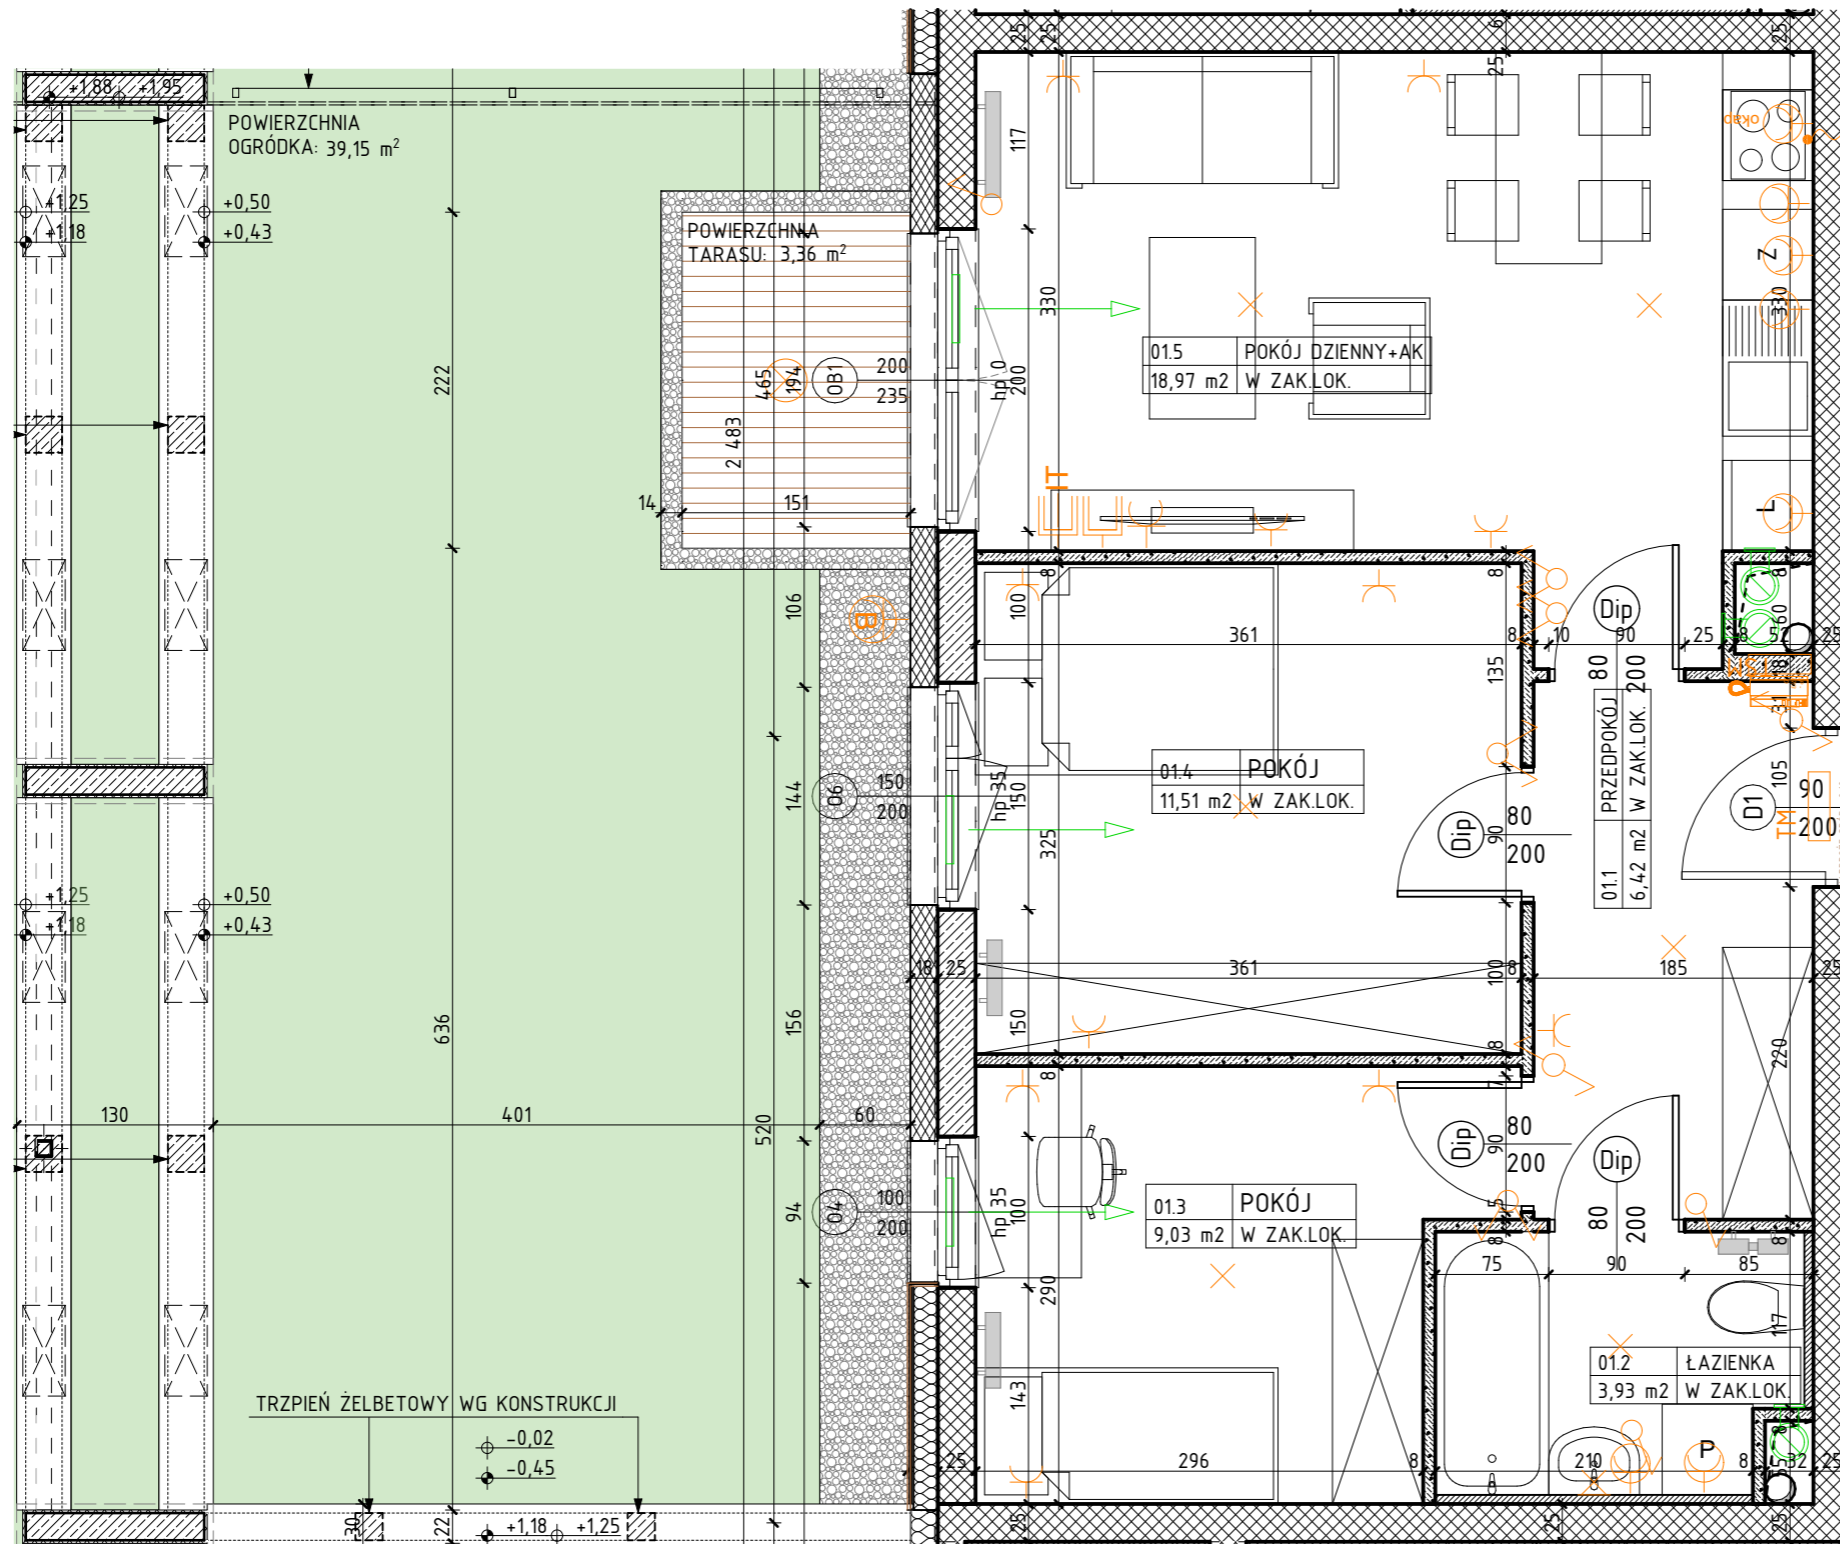

OZNACZENIA

	ściana żelbetowa		80 200	drzwi wewnętrzne lokalowe do decyzji lokatora		ścianka instalacyjna		wypust oświetleniowy sufitowy		gniazdo wtykowe 2x2p+z 230V16A IP44 Lumina HAGER w ramce podwójnej		TH	rozdzielnicza elektryczna natynkowa	
	ściana murowana z silikatów		200 235	otwór w murze 90x210		elementy instalacji wentylacji mieszkania		wypust oświetleniowy ścienny (kinkiet)		gniazdo wtykowe 2x2p+z 230V16A Lumina HAGER w ramce podwójnej		TSM	telekomunikacyjna skrzynka mieszkaniowa wtykowa	
	ściana murowana, ostonowa		hp	wymiary okna szerokość wysokość		nawiewnik okienny		łaźnik jednobiegowy świecznikowy p/t 16A Lumina HAGER		przyłącze dla kuchni 3L+N+PE 16A/400V natynkowe w odg. P4		Zewnętrzne		kinkiet zewnętrzny MATRIX4 LIGMAN VW Matt Silver 14W 3000K
	ściana murowana z bloczków ceramicznych		hp	wysokość parapetu		grzejnik		łaźnik schodowy p/t 16A Lumina HAGER		zestaw złożony z dwóch gniazd wtykowych 2p+z 230V16A			oprawa zewnętrzna LADOR10 LIGMAN W Matt Silver 11W 3000K	
	ściana działowa		Z	zmywarka		grzejnik łazienkowy		łaźnik krzyżowy p/t 16A Lumina HAGER		gniazda RTV 3F końcowego			gniazdo wtykowe 2p+z IP55 szare p/t odporne na UV PLEXO55 Legrand (balkon)	
	izolacja termiczna- wełna mineralna		L	łódwka		P	pralka		łaźnik jednobiegowy p/t 16A Lumina HAGER				przycisk dzwonnka p/t Lumina HAGER	
	izolacja termiczna- styropian								łaźnik jednobiegowy p/t 16A Lumina HAGER					