
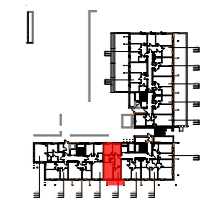


BUDYNEK WIELORODZINNY  
**KORALOWE OSIEDLE**  
BUDYNEK K8

NUMER MIESZKANIA / ILOŚĆ POKOI / PIĘTRO  
**MIESZKANIE K8.41 / 3P+K**  
**PARTER**

LOKALIZACJA MIESZKANIA W BUDYNKU

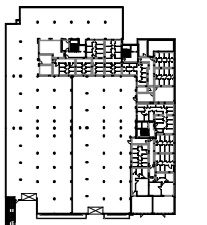

POWIERZCHNIA UŻYTKOWA

**59,66m<sup>2</sup>**

UWAGI


PROJEKT STANOWI WYCINEK OPRACOWANIA Z PROJ. WYKONAWCZEGO  
WSZYSTKIE WYMIARY PODANE SĄ W STANIE SUROWYM  
BEZ WYKOŃCZENIA ŚCIAN (TYNK, GLAZURA ITP.)  
POWIERZCHNIE UŻYTKOWE POSZCZEGÓLNYCH POMIESZCZEŃ LOKALU  
PODANO W STANIE WYKOŃCZONYM ZGODNIE Z NORMĄ PN- ISO 9836.  
POWIERZCHNIE MOGĄ ULEC NIEZNACZNYM ZMIANOM.

PROJEKTANT


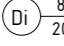
 







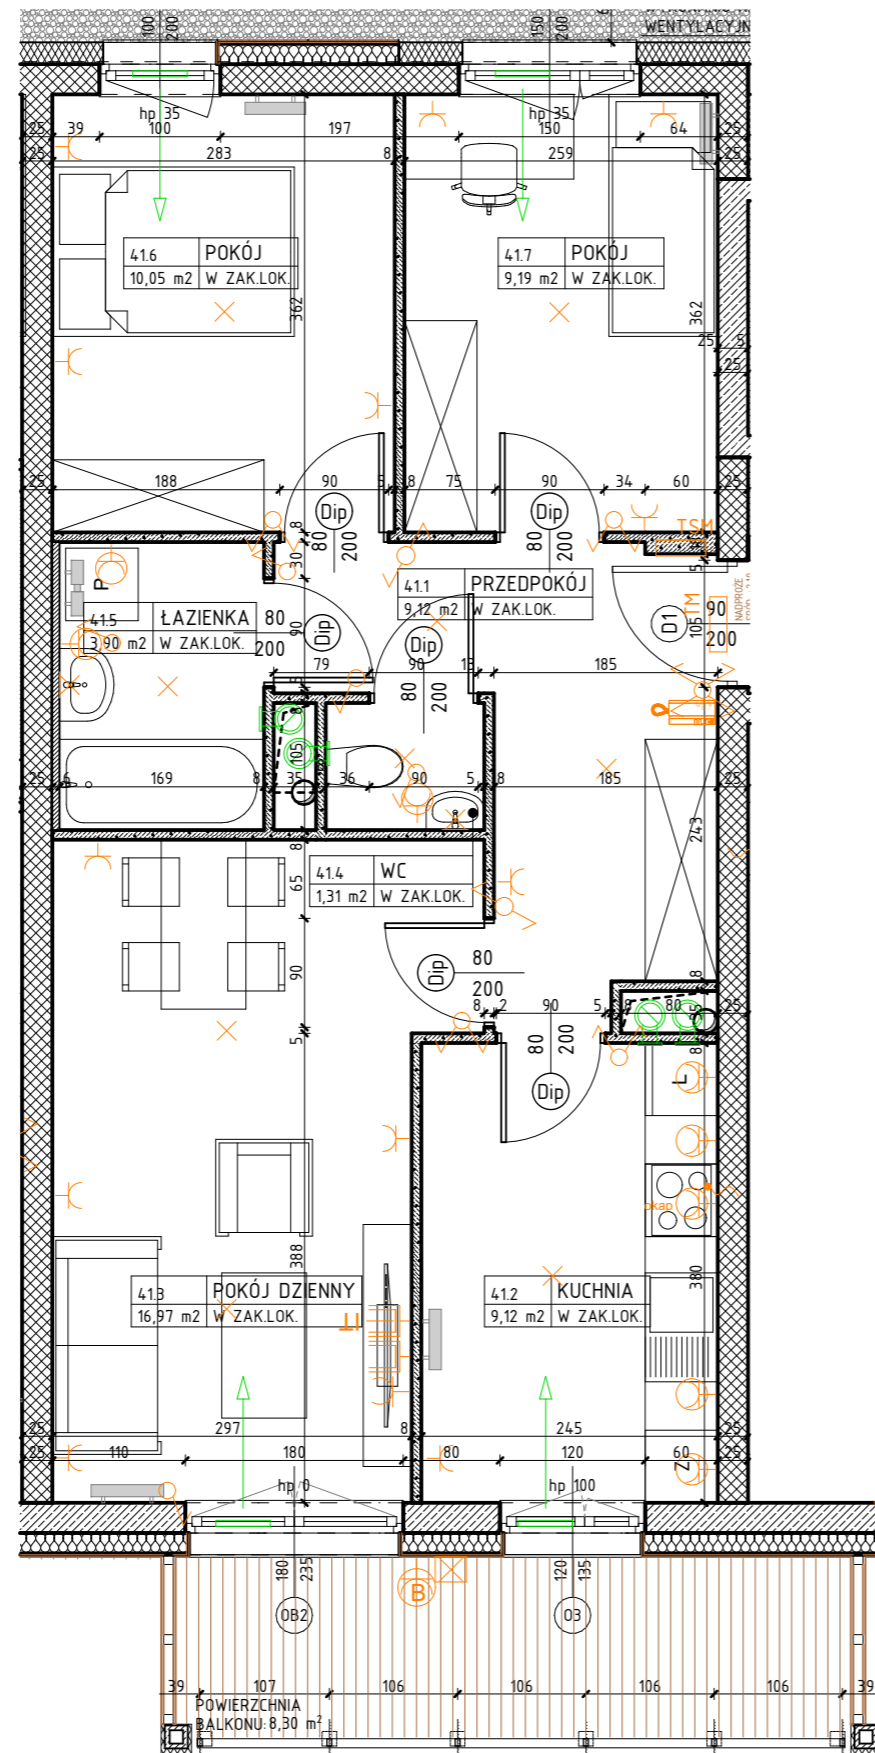






 
 


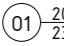














 



PRACOWNIA AKM S.C.

UL. A. GROTTGERA 9/8 20-029 LUBLIN TEL. 81 4795031 PRACOWNIA@PRACOWNIAAKM.PL WWW.PRACOWNIAAKM.PL



OZNACZENIA

	ściana żelbetowa		80 - drzwi wewnętrzne do decyzji lokatora		ścianka instalacyjna		wypust oświetleniowy sufitowy		gniazdo wtykowe 2x2p+2 230V16A IP44 Lumina HAGER w ramce podwójnej		rozdzielnica elektryczna natynkowa
	ściana murowana z silikatów		200 - otwór w murze 90x210		elementy instalacji wentylacji mieszkania		wypust oświetleniowy ścienny (kinkiet)		gniazdo wtykowe 2x2p+2 230V16A Lumina HAGER w ramce podwójnej		telekomunikacyjna skrzynka mieszkaniowa wtykowa
	ściana murowana, ostonowa		200 - wymiary okna szerokość 235 - wysokość		nawiewnik okienny		tażnik jednobiegowy świecnikowy p/t 16A Lumina HAGER		przyłącze dla kuchni 3L+N+PE 16A/400V natynkowe w odg. P4		Zewnętrzne kinkiet zewnętrzny MATRIX4 LIGMAN VW Matt Silver 14W 3000K
	ściana murowana z bloczków ceramicznych		hp - wysokość parapetu		grzejnik		tażnik schodowy p/t 16A Lumina HAGER		zestaw złożony z dwóch gniazd wtykowych 2p+2 230V16A		oprawa zewnętrzna LADOR10 LIGMAN W Matt Silver 11W 3000K
	ściana działowa		Z - zmywarka		grzejnik tażeniowy		tażnik krzyżowy p/t 16A Lumina HAGER		gniazda RTV 3F końcowego oraz gniazda IT RJ45 kat 6 - w ramce czterokrotnej Lumina HAGER		gniazdo wtykowe 2p+2 IP55 szare p/t odporne na UV PLEXO55 Legrand (balkon)
	izolacja termiczna- wełna mineralna		L - lodówka		P - pralka		tażnik jednobiegowy p/t 16A Lumina HAGER		unifon cyfrowy OP-U7/3-D z wejściem przycisku dzwonka		przycisk dzwonka p/t Lumina HAGER
	izolacja termiczna- styropian								przycisk dzwonka p/t Lumina HAGER		