


BUDYNEK WIELORODZINNY
KORALOWE OSIEDLE
BUDYNEK K11

NUMER MIESZKANIA / ILOŚĆ POKOI / PIĘTRO
MIESZKANIE K11.27 / 2P+AK
PIĘTRO 3

LOKALIZACJA MIESZKANIA W BUDYNKU

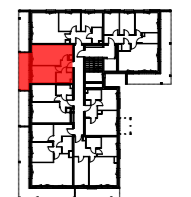

POWIERZCHNIA UŻYTKOWA

36,35m²

UWAGI


PROJEKT STANOWI WYCINEK OPRACOWANIA Z PROJ. WYKONAWCZEGO
WSZYSTKIE WYMIARY PODANE SĄ W STANIE SUROWYM
BEZ WYKOŃCZENIA ŚCIAN (TYNK, GLAZURA ITP.)
POWIERZCHNIE UŻYTKOWE POSZCZEGÓLNYCH POMIESZCZEŃ LOKALU
PODANO W STANIE WYKOŃCZONYM ZGODNIE Z NORMĄ PN- ISO 9836.
POWIERZCHNIE MOGĄ ULEC NIEZNACZNYM ZMIANOM.

PROJEKTANT



 

 







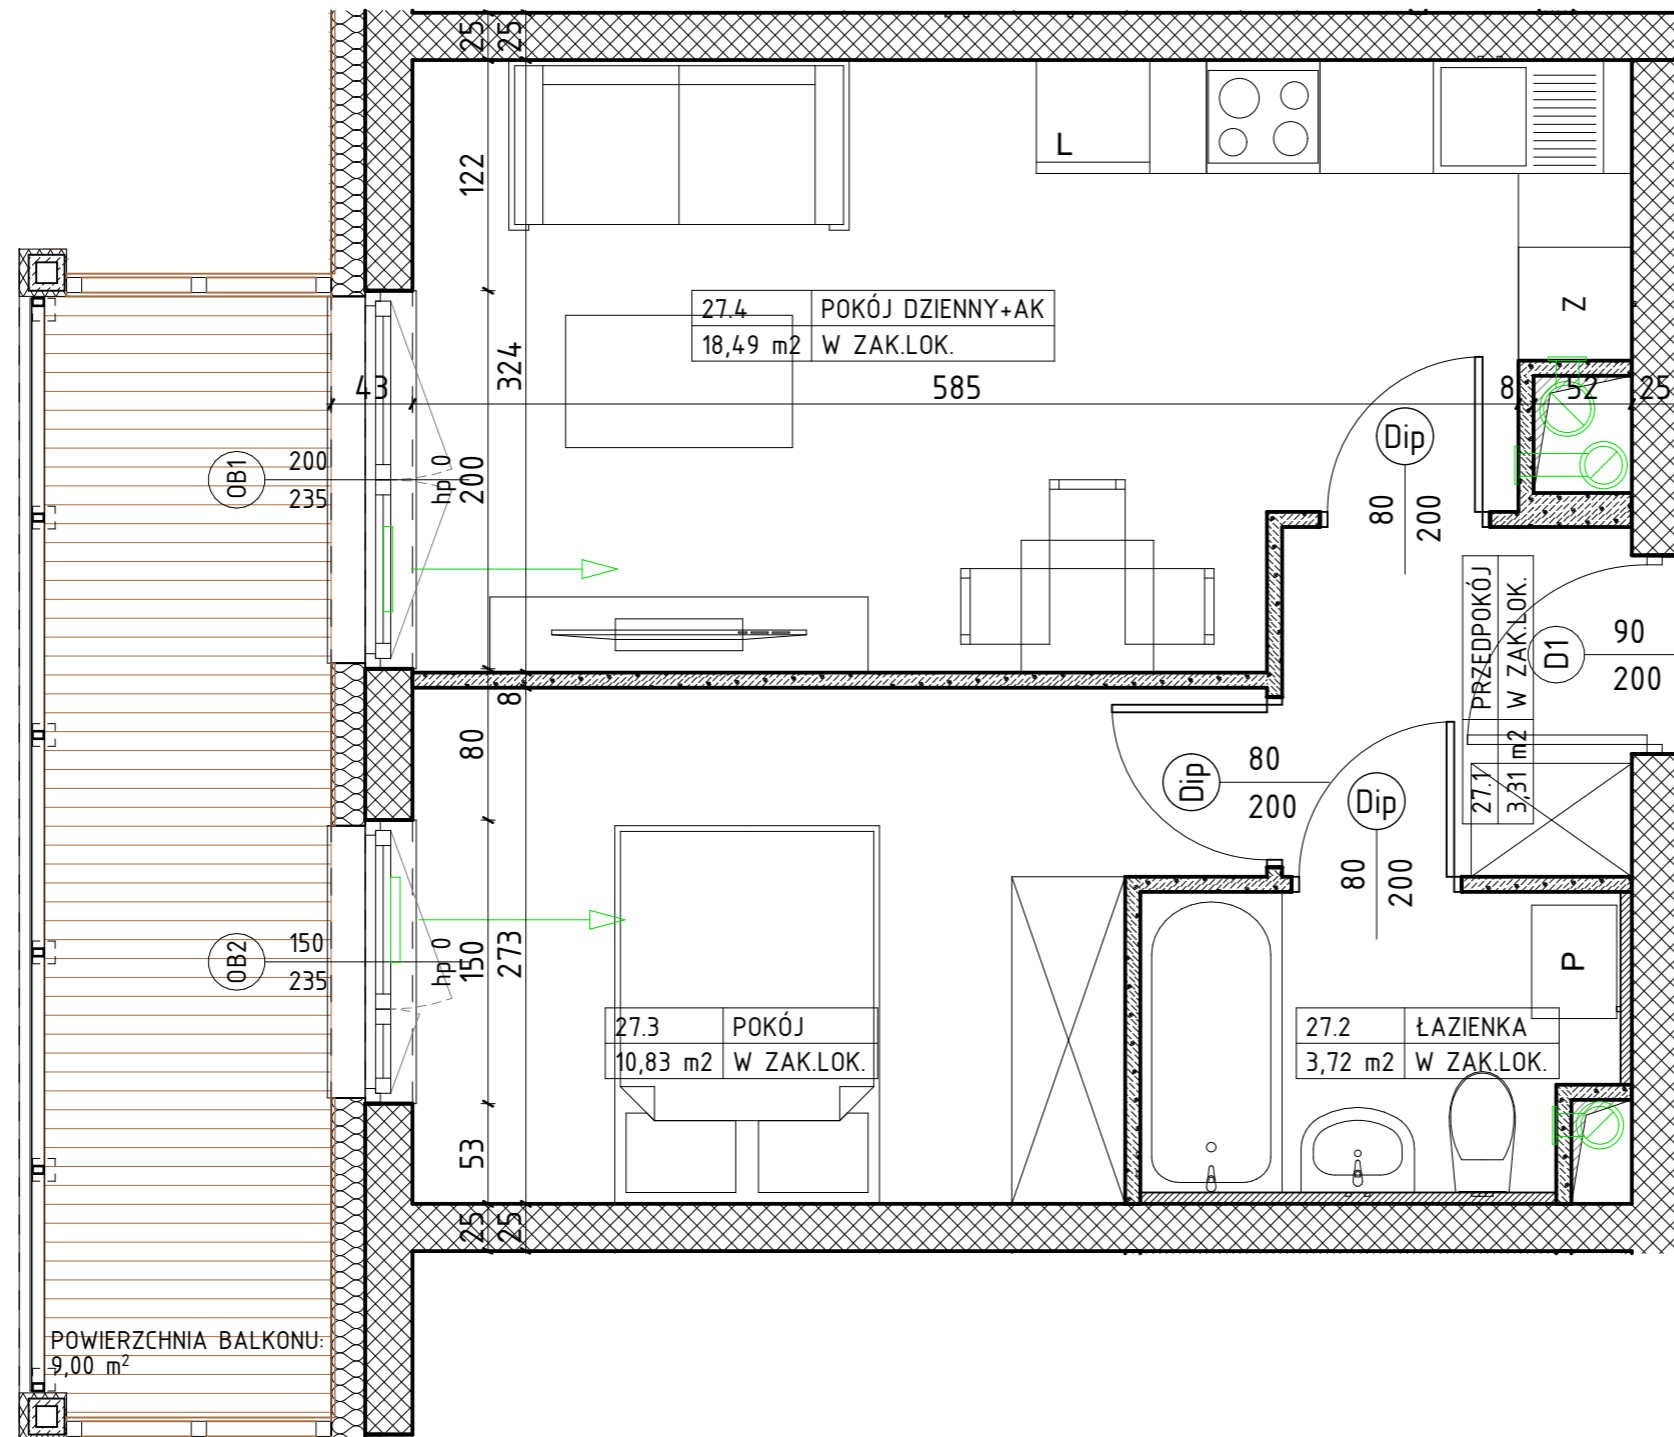


 



AK/A

 PRACOWNIA AKM S.C.

UL. A. GROTTGERA 9/8 20-029 LUBLIN TEL. 81 4795031 PRACOWNIA@PRACOWNIAAKM.PL WWW.PRACOWNIAAKM.PL

 

 OZNACZENIA

	ściana żelbetowa		80 200	drzwi wewnętrzne do decyzji lokatora		ścianka instalacyjna
	ściana murowana z silikatów		200 235	otwór w murze 90x210		elementy instalacji wentylacji mieszkania
	ściana murowana, ostonowa		hp	wymiary okna szerokość wysokość		nawiewnik okienny
	ściana murowana z bloczków ceramicznych		Z	wysokość parapetu		zmywarka
	ściana działowa		L	lodówka		grzejnik
	izolacja termiczna- wełna mineralna		P	pralka		grzejnik łazienkowy
	izolacja termiczna- styropian					