

BUDYNEK WIELORODZINNY
OSIEDLE JEMIOŁUSZKI
BUDYNEK B

NUMER MIESZKANIA / ILOŚĆ POKOI / PIĘTRO
MIESZKANIE B.40 / 3P+AK
PARTER

LOKALIZACJA MIESZKANIA W BUDYNKU




POWIERZCHNIA UŻYTKOWA

56,15m²

UWAGI

PROJEKT STANOWI WYCINEK OPRACOWANIA Z PROJ. WYKONAWCZEGO
WSZYSTKIE WYMIARY PODANE SĄ W STANIE SUROWYM
BEZ WYKOŃCZENIA ŚCIAN (TYNK, GLAZURA ITP.)
POWIERZCHNIE UŻYTKOWE POSZCZEGÓLNYCH POMIESZCZEŃ LOKALU
PODANO W STANIE WYKOŃCZONYM ZGODNIE Z NORMĄ PN- ISO 9836.
POWIERZCHNIE MOGĄ ULEC NIEZNACZNYM ZMIANOM.

PROJEKTANT

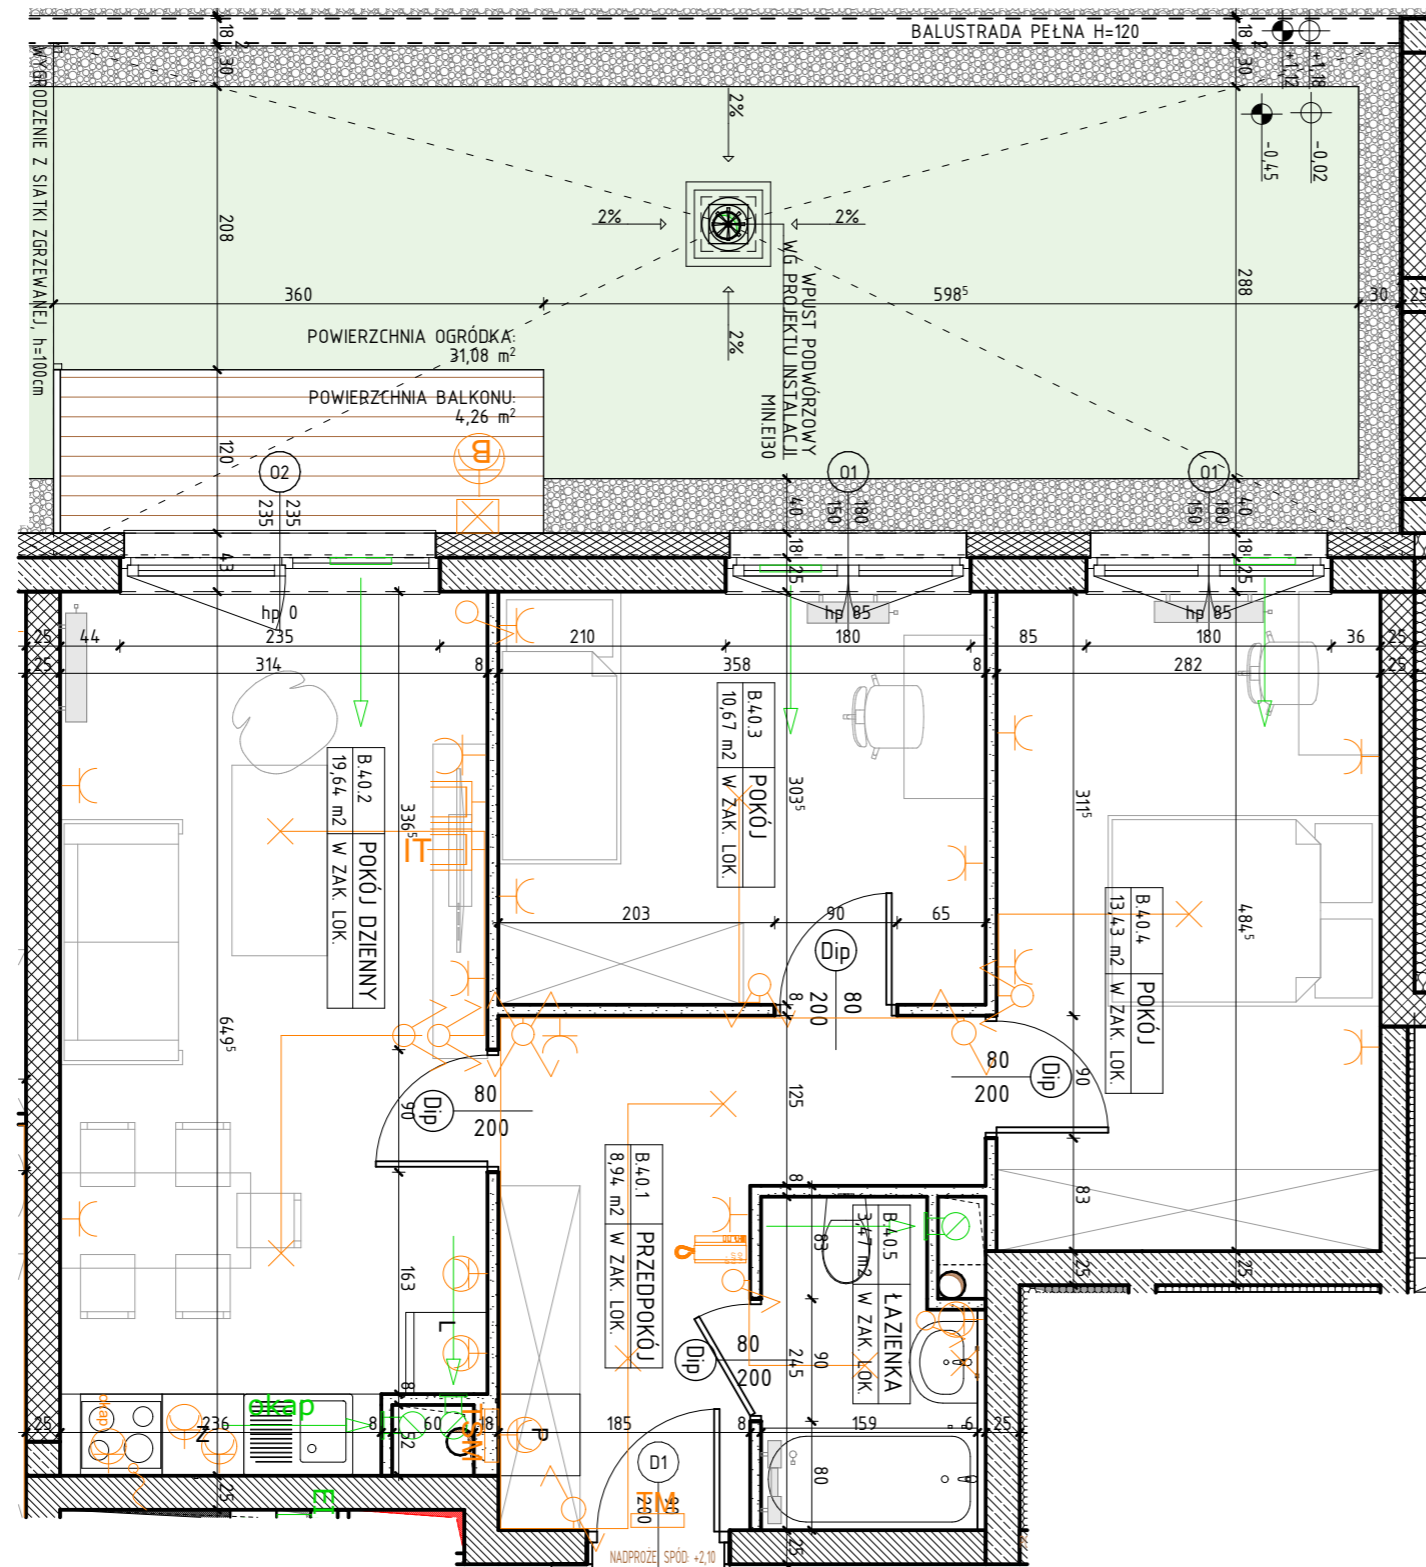

OZNACZENIA

	ściana żelbetowa		80 - drzwi wewnętrzne lokalne do decyzji lokatora		ścianka instalacyjna		wypust oświetleniowy sufitowy		gniazdo wtykowe 2x2p+z 230V16A IP44 Lumina HAGER w ramce podwójnej		TH - rozdzielnica elektryczna natynkowa	
	ściana murowana z silikatów		200 - otwór w murze 90x210		elementy instalacji wentylacji mieszkania		wypust oświetleniowy ścienny (kinkiet)		gniazdo wtykowe 2x2p+z 230V16A Lumina HAGER w ramce podwójnej		TSM - telekomunikacyjna skrzynka mieszkaniowa wtykowa	
	ściana murowana, ostonowa		01 - wymiary okna szerokość wysokość		nawiewnik okienny		tacznik jednobiegunowy świecznikowy p/t 16A Lumina HAGER		przyłącze dla kuchni 3L+N+PE 16A/400V natynkowe w odg. P4		Zewnętrzne 	kiniekiet zewnętrzny MATRIX4 LIGMAN VW Matt Silver 14W 3000K
	ściana murowana z bloczków ceramicznych		hp - wysokość parapetu		grzejnik		tacznik schodowy p/t 16A Lumina HAGER		zestaw złożony z dwóch gniazd wtykowych 2p+z 230V16A			gniazdo RTV 3F końcowego oraz gniazda IT RJ45 kat 6 - w ramce czterokrotnej Lumina HAGER
	ściana działowa		Z - zmywarka		grzejnik łazienkowy		tacznik krzyżowy p/t 16A Lumina HAGER		gniazdo IT RJ45 kat 6 - w ramce czterokrotnej Lumina HAGER			gniazdo wtykowe 2p+z IP55 szare p/t odporne na UV PLEXOS5 Legrand (balcon)
	izolacja termiczna- wełna mineralna		L - lodówka		pralka		tacznik jednobiegunowy p/t 16A Lumina HAGER		gniazdo IT RJ45 kat 6 - w ramce czterokrotnej Lumina HAGER			prycisk dzwonnka p/t Lumina HAGER
	izolacja termiczna- styropian		P - pralka				tacznik jednobiegunowy p/t 16A Lumina HAGER		gniazdo IT RJ45 kat 6 - w ramce czterokrotnej Lumina HAGER			