

OSIEDLE NARCYZOWA BUDYNEK N4

NUMER MIESZKANIA / ILOŚĆ POKOI / PIĘTRO

**MIESZKANIE N4.12/ 4P+AK
PIĘTRO 2**

LOKALIZACJA MIESZKANIA



POWIERZCHNIA UŻYTKOWA

67,81m²


UWAGI

PROJEKT STANOWI WYCINEK OPRACOWANIA Z PROJ. WYKONAWCZEGO
WSZYSTKIE WYMIARY PODANE SĄ W STANIE SUROWYM
BEZ WYKOŃCZENIA ŚCIAN (TYNK, GLAZURA ITP.)
POWIERZCHNIE UŻYTKOWE POSZCZEGÓLNYCH POMIESZCZEŃ LOKALU
PODANO W STANIE WYKOŃCZONYM ZGODNIE Z NORMĄ PN- ISO 9836.
POWIERZCHNIE MOGĄ ULEC NIEZNACZNYM ZMIANOM.

PROJEKTANT



PRACOWNIA AKM S.C.
UL. A. GROTTGERA 9/8 20-029 LUBLIN TEL. 81 4795031 PRACOWNIA@PRACOWNIAAKM.PL WWW.PRACOWNIAAKM.PL

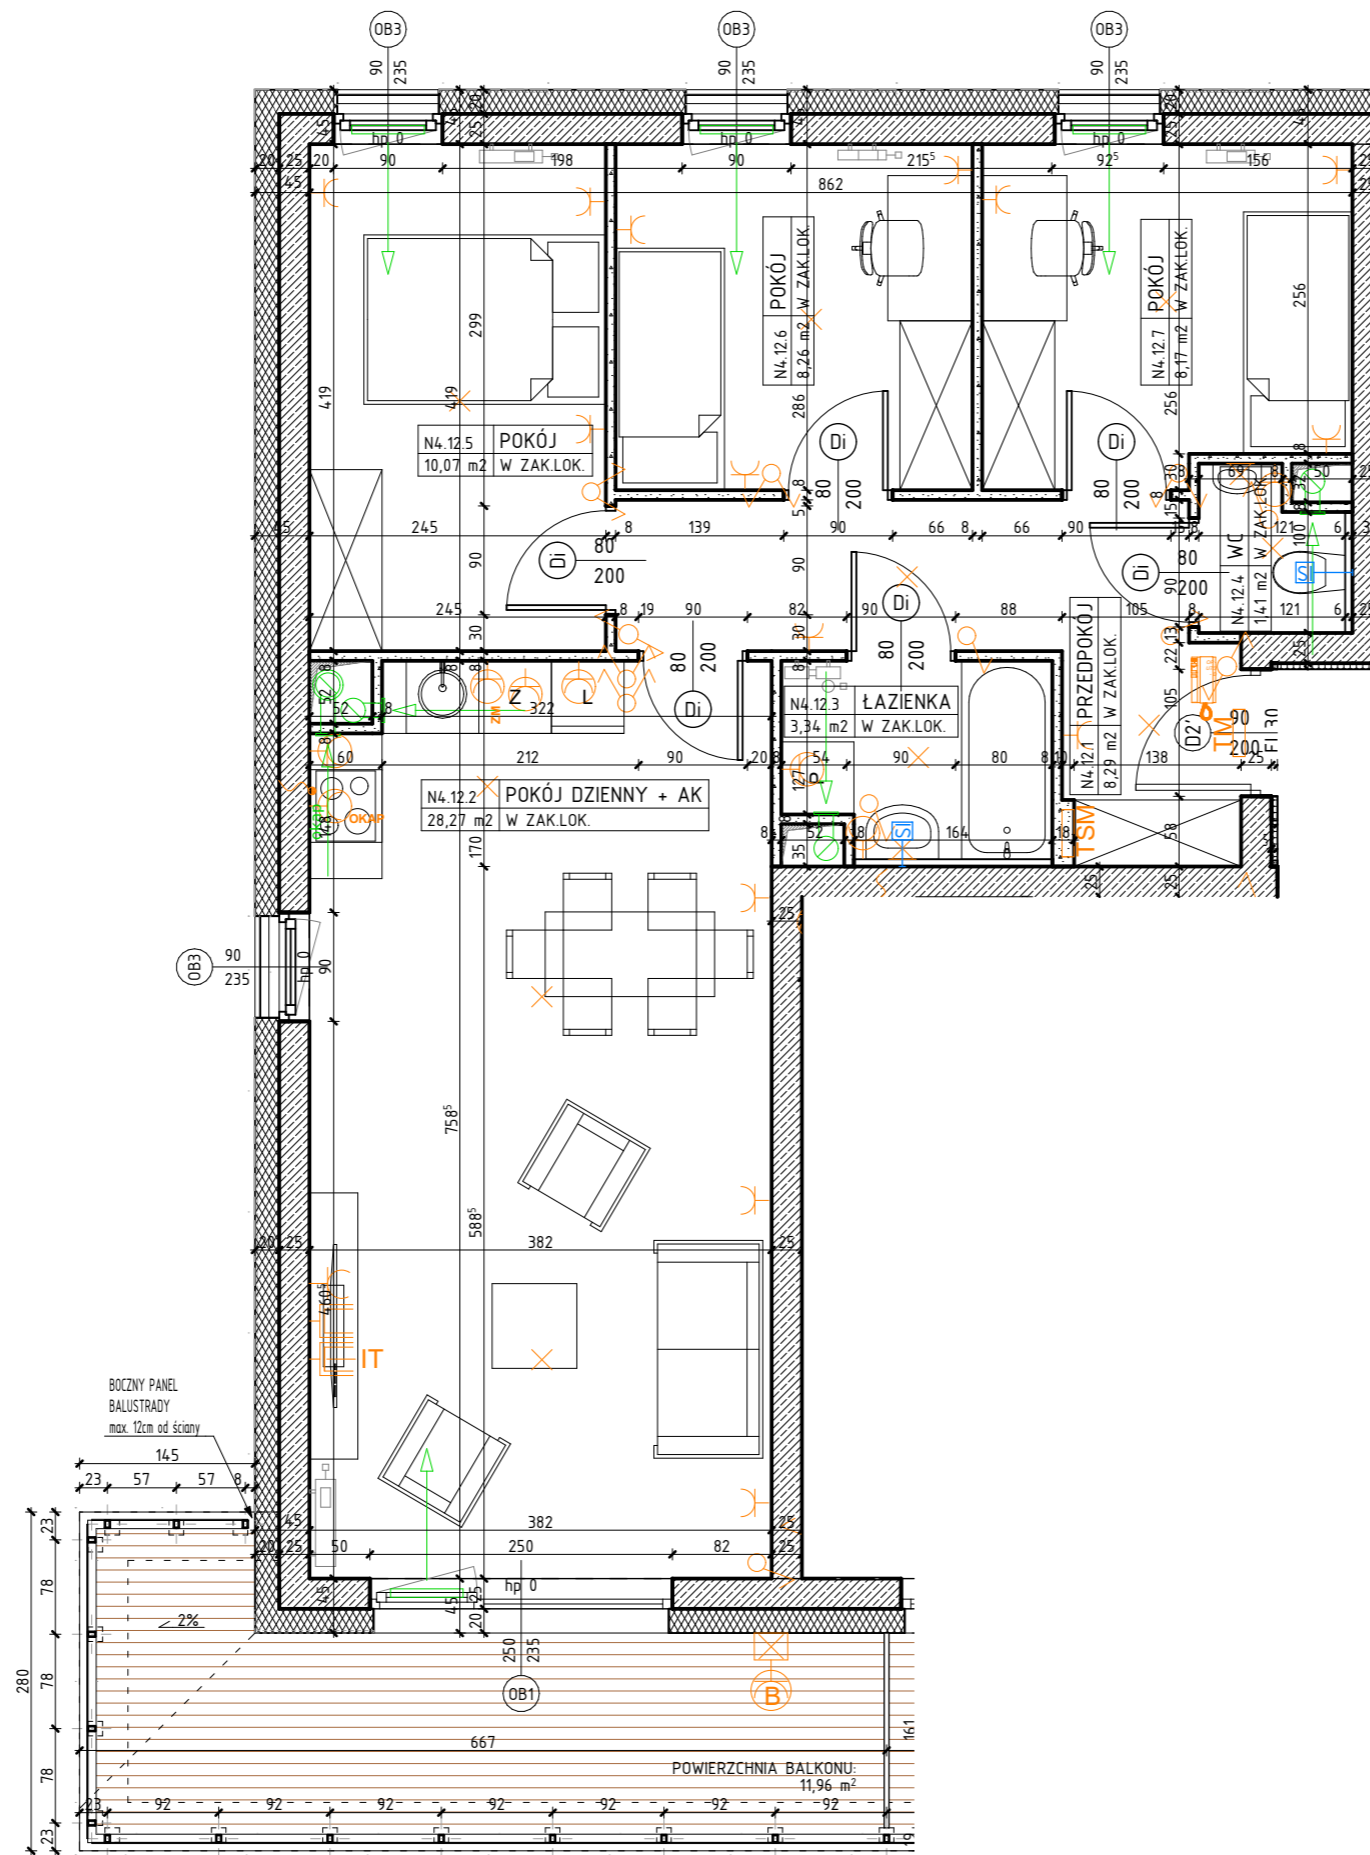

OZNACZENIA

	ściana żelbetowa		80 - drzwi wewnętrzne do decyzji lokatora		Z - zmywarka		✕ - wypust oświetleniowy sufitowy		⊕ - gniazdo wtykowe 2x2p+z 230V16A IP44 Lumina HAGER w ramce podwójnej		TM - rozdzielnica elektryczna natynkowa
	ściana murowana z silikatów		200 - otwór w murze 90x210		L - lodówka		✕ - wypust oświetleniowy ścienny (kinkiet)		⊕ - gniazdo wtykowe 2x2p+z 230V16A Lumina HAGER w ramce podwójnej		TSM - telekomunikacyjna skrzynka mieszkaniowa wtykowa
	ściana murowana, nienośna		01 - wymiary okna szerokość / wysokość		P - pralka		⊕ - łącznik jednobiegunowy świecznikowy p/f 16A Lumina HAGER		⊕ - przyłącze dla kuchni 3L+N+PE 16A/400V natynkowe w odgat. P4		⊗ - kinkiet zewnętrzny MATRIX4 LIGMAN VM Matt Silver 14W 3000K
	ściana murowana z bloczków ceramicznych		hp - wysokość parapetu				⊕ - łącznik schodowy p/f 16A Lumina HAGER		⊕ - zestaw złożony z dwóch gniazd wtykowych 2p+z 230V16A		⊗ - kinkiet zewnętrzny MATRIX4 LIGMAN VM Matt Silver 14W 3000K
	ściana działowa						⊕ - łącznik krzyżowy p/f 16A Lumina HAGER		⊕ - gniazda RTV 3F końcowego		⊗ - kinkiet zewnętrzny MATRIX4 LIGMAN VM Matt Silver 14W 3000K
	izolacja termiczna- wełna mineralna						⊕ - łącznik jednobiegunowy p/f 16A Lumina HAGER		⊕ - gniazda IT RJ45 kat.6 - w ramce czterokrotnej Lumina HAGER		⊗ - kinkiet zewnętrzny MATRIX4 LIGMAN VM Matt Silver 14W 3000K
	izolacja termiczna- styropian								⊕ - unifon cyfrowy OP-U7/3-D z wejściem przycisku dzwonka		⊗ - kinkiet zewnętrzny MATRIX4 LIGMAN VM Matt Silver 14W 3000K
	ścianka instalacyjna								⊕ - przycisk dzwonka p/f Lumina HAGER		⊗ - gniazdo wtykowe 2p+z IP55 szare p/f odporne na UV PLEXO55 Legrand (balkon)