


OSIEDLE NARCYZOWA BUDYNEK N4

NUMER MIESZKANIA / ILOŚĆ POKOI / PIĘTRO

**MIESZKANIE N4.17/ 2P+AK
PARTER**

LOKALIZACJA MIESZKANIA

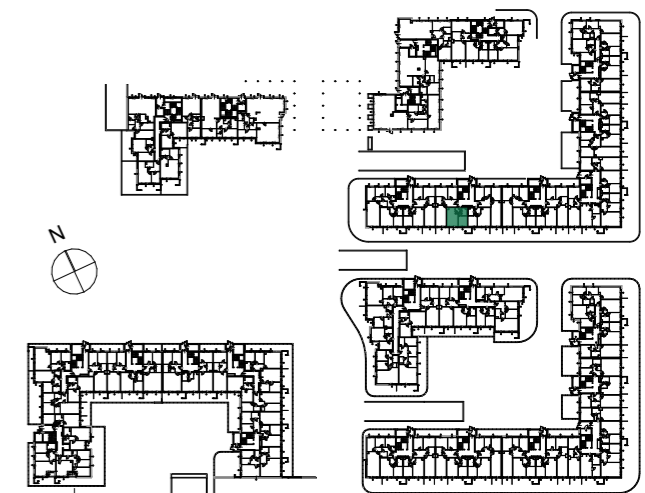

POWIERZCHNIA UŻYTKOWA


32,19m²

UWAGI

PROJEKT STANOWI WYCINEK OPRACOWANIA Z PROJ. WYKONAWCZEGO
WSZYSTKIE WYMIARY PODANE SĄ W STANIE SUROWYM
BEZ WYKOŃCZENIA ŚCIAN (TYNK, GLAZURA ITP.)
POWIERZCHNIE UŻYTKOWE POSZCZEGÓLNYCH POMIESZCZEŃ LOKALU
PODANO W STANIE WYKOŃCZONYM ZGODNIE Z NORMĄ PN- ISO 9836.
POWIERZCHNIE MOGĄ ULEC NIEZNACZNYM ZMIANOM.

PROJEKTANT

PRACOWNIA AKM S.C.
UL. A. GROTTGERA 9/8 20-029 LUBLIN TEL. 81 4795031 PRACOWNIA@PRACOWNIAAKM.PL WWW.PRACOWNIAAKM.PL

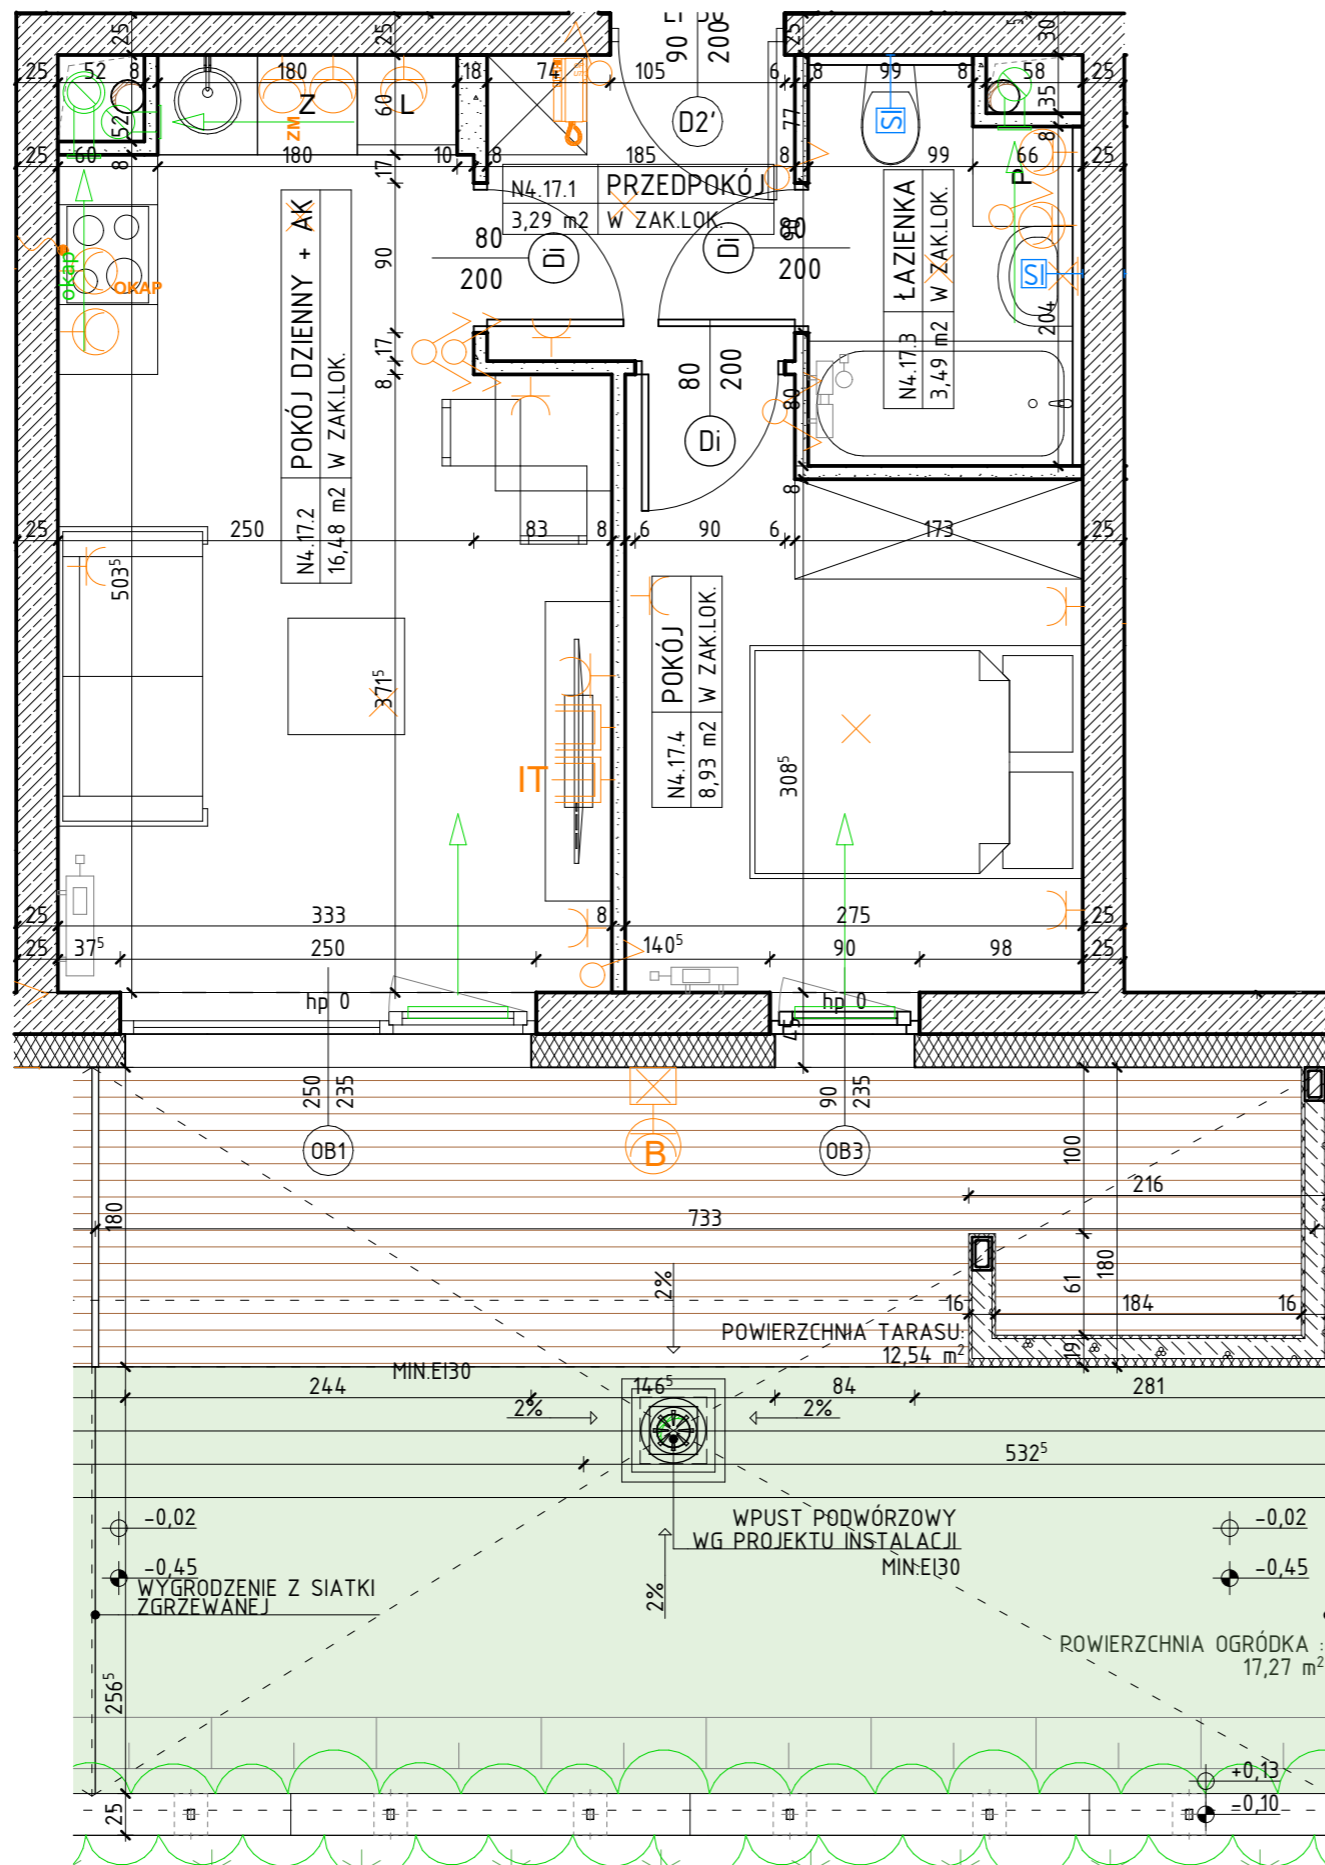

OZNACZENIA

- | | | | | | | | | | | | |
|--|---|--|---|--|---|--|--|--|--|--|--|
| | ściana żelbetowa | | 80 drzwi wewnętrzne do decyzji lokatora | | Z zmywarka | | wypust oświetleniowy sufitowy | | gniazdo wtykowe 2x2p+z 230V16A IP44 Lumina HAGER w ramce podwójnej | | TM rozdzielnica elektryczna natynkowa |
| | ściana murowana z silikatów | | 200 otwór w murze 90x210 | | L lodówka | | wypust oświetleniowy ścienny (kinkiety) | | gniazdo wtykowe 2x2p+z 230V16A Lumina HAGER w ramce podwójnej | | TSM telekomunikacyjna skrzynka mieszkaniowa wtykowa |
| | ściana murowana, nienośna | | 01 200 wymiary okna szerokość wysokość | | P pralka | | łańcuch jednobiegunowy świecznikowy p/f 16A Lumina HAGER | | przyłącze dla kuchni 3L+N+PE 16A/400V natynkowe w odgat. P4 | | Zewnętrzne:
Kinkiety zewnętrzny MATRIX4 LIGMAN VM Matt Silver 14W 3000K |
| | ściana murowana z bloczków ceramicznych | | hp wysokość parapetu | | elementy instalacji wentylacji mieszkania | | łańcuch schodowy p/f 16A Lumina HAGER | | zestaw złożony z dwóch gniazd wtykowych 2p+z 230V16A | | Kinkiety zewnętrzny MATRIX4 LIGMAN VM Matt Silver 14W 3000K |
| | ściana działowa | | przegroda balkonowa ze szkła mlecznego | | nawiewnik okienny | | łańcuch krzyżowy p/f 16A Lumina HAGER | | gniazda RTV 3F końcowego | | Kinkiety zewnętrzny MATRIX4 LIGMAN VM Matt Silver 14W 3000K |
| | izolacja termiczna- wełna mineralna | | przegroda balkonowa murowana | | grzejnik | | łańcuch jednobiegunowy p/f 16A Lumina HAGER | | oraz gniazda IT RJ45 kat.6 - w ramce czterokrójnej Lumina HAGER | | Kinkiety zewnętrzny MATRIX4 LIGMAN VM Matt Silver 14W 3000K |
| | izolacja termiczna- styropian | | | | grzejnik łazienkowy | | | | unifon cyfrowy OP-U7/3-D z wejściem przycisku dzwonka | | Kinkiety zewnętrzny MATRIX4 LIGMAN VM Matt Silver 14W 3000K |
| | ścianka instalacyjna | | | | | | | | przycisk dzwonka p/f Lumina HAGER | | Kinkiety zewnętrzny MATRIX4 LIGMAN VM Matt Silver 14W 3000K |