

# OSIEDLE NARCYZOWA BUDYNEK N4

NUMER MIESZKANIA / ILOŚĆ POKOI / PIĘTRO  
**MIESZKANIE N4.27/ 3P+AK  
PIĘTRO 2**

## LOKALIZACJA MIESZKANIA



## POWIERZCHNIA UŻYTKOWA

**58,77 m<sup>2</sup>**

## UWAGI


PROJEKT STANOWI WYCINEK OPRACOWANIA Z PROJ. WYKONAWCZEGO  
WSZYSTKIE WYMIARY PODANE SĄ W STANIE SUROWYM  
BEZ WYKOŃCZENIA ŚCIAN (TYNK, GLAZURA ITP.)  
POWIERZCHNIE UŻYTKOWE POSZCZEGÓLNYCH POMIESZCZEŃ LOKALU  
PODANO W STANIE WYKOŃCZONYM ZGODNIE Z NORMĄ PN- ISO 9836.  
POWIERZCHNIE MOGĄ, ULEC NIEMOŻLIWYM ZMIANOM.

## PROJEKTANT



PRACOWNIA AKM S.C.

UL. A. GROTTGERA 9/8 20-029 LUBLIN TEL. 81 4795031 PRACOWNIA@PRACOWNIAAKM.PL WWW.PRACOWNIAAKM.PL

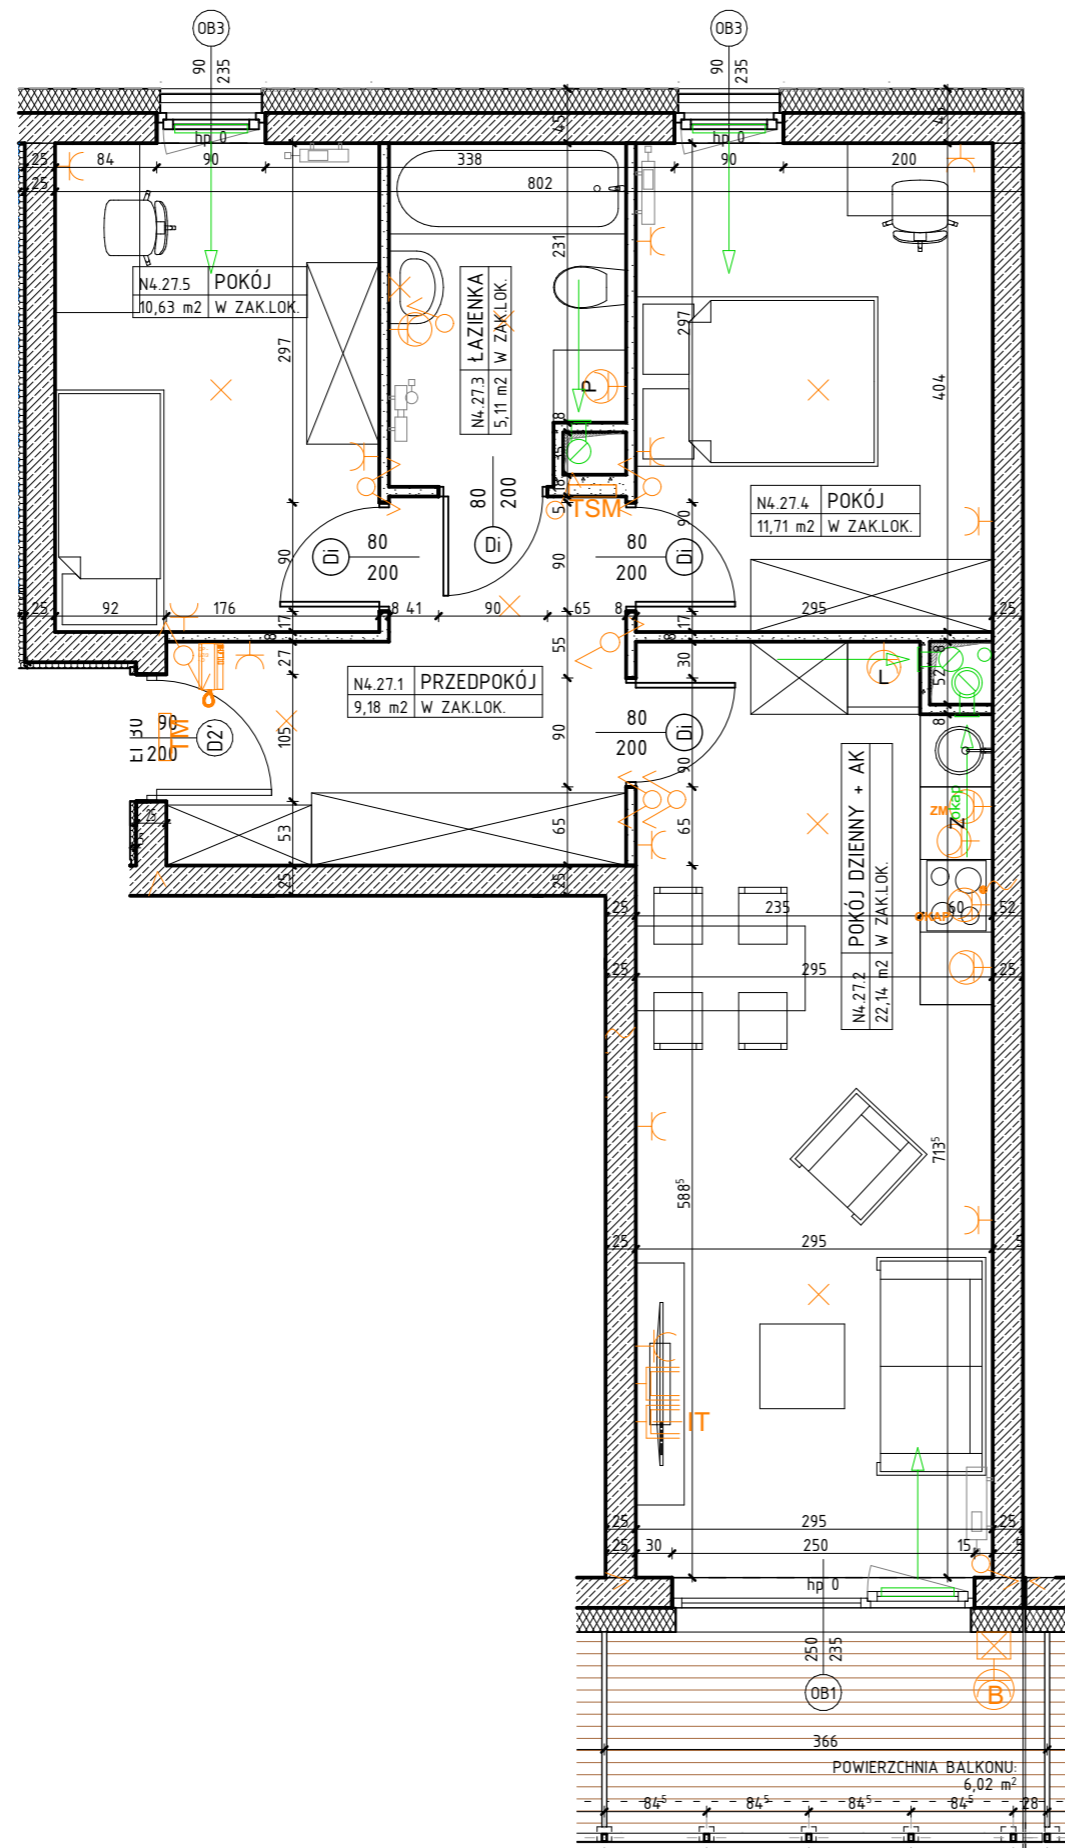

## OZNACZENIA

	ściana żelbetowa		80 drzwi wewnętrzne lokalowe do decyzji lokatora		Z zmywarka		× wypust oświetleniowy sufitowy		gniazdo wtykowe 2x2p+z 230V16A IP44 Lumina HAGER w ramce podwójnej		TM rozdzielnica elektryczna natynkowa
	ściana murowana z silikatów		200 otwór w murze 90x210		L lodówka		× wypust oświetleniowy ścienny (kinkiety)		gniazdo wtykowe 2x2p+z 230V16A Lumina HAGER w ramce podwójnej		TSM telekomunikacyjna skrzynka mieszkaniowa wtykowa
	ściana murowana, nienośna		01 200 wymiary okna szerokość wysokość		P pralka		× łącznik jednobiegunowy świecznikowy p/f 16A Lumina HAGER		przyłącze dla kuchni 3L+N+PE 16A/400V natynkowe w odgat. P4		Zewnętrzne: × kinkiety zewnętrzny MATRIX4 LIGMAN VM Matt Silver 14W 3000K
	ściana murowana z bloczków ceramicznych		hp wysokość parapetu				× łącznik schodowy p/f 16A Lumina HAGER		zestaw złożony z dwóch gniazd wtykowych 2p+z 230V16A gniazda RTV 3F końcowego		× gniazdo wtykowe 2p+z IP55 szare p/f odporne na UV PLEXO55 Legrand (balkon)
	ściana działowa		przegroda balkonowa ze szkła mlecznego				× łącznik krzyżowy p/f 16A Lumina HAGER		oraz gniazda IT RJ45 kat.6 - w ramce czterokrotnej Lumina HAGER		
	izolacja termiczna- wełna mineralna		przegroda balkonowa murowana				× łącznik jednobiegunowy p/f 16A Lumina HAGER		unifon cyfrowy OP-U7/3-D z wejściem przycisku dzwonka		
	izolacja termiczna- styropian								przycisk dzwonka p/f Lumina HAGER		
	ścianka instalacyjna										