


# OSIEDLE NARCYZOWA BUDYNEK N4

NUMER MIESZKANIA / ILOŚĆ POKOI / PIĘTRO

**MIESZKANIE N4.39/ 3P+AK  
PIĘTRO 2**

LOKALIZACJA MIESZKANIA

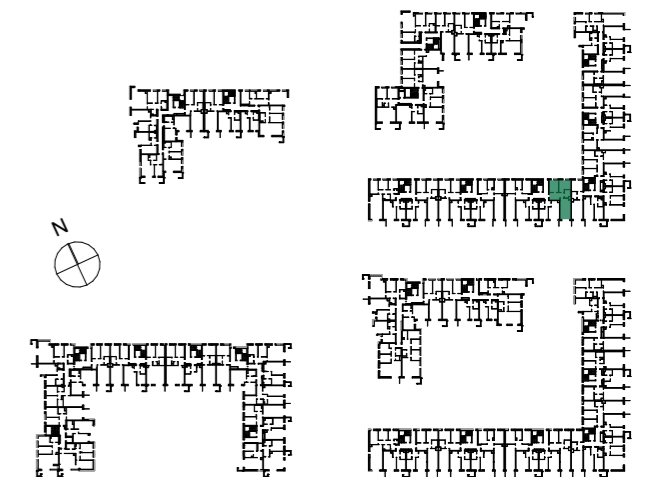

POWIERZCHNIA UŻYTKOWA

**53,96m<sup>2</sup>**

UWAGI


PROJEKT STANOWI WYCINEK OPRACOWANIA Z PROJ. WYKONAWCZEGO  
WSZYSTKIE WYMIARY PODANE SĄ W STANIE SUROWYM  
BEZ WYKOŃCZENIA ŚCIAN (TYNK, GLAZURA ITP.)  
POWIERZCHNIE UŻYTKOWE POSZCZEGÓLNYCH POMIESZCZEŃ LOKALU  
PODANO W STANIE WYKOŃCZONYM ZGODNIE Z NORMĄ PN- ISO 9836.  
POWIERZCHNIE MOGĄ ULEC NIEMOŻLIWYM ZMIANOM.

PROJEKTANT



PRACOWNIA AKM S.C.

UL. A. GROTTGERA 9/8 20-029 LUBLIN TEL. 81 4795031 PRACOWNIA@PRACOWNIAAKM.PL WWW.PRACOWNIAAKM.PL

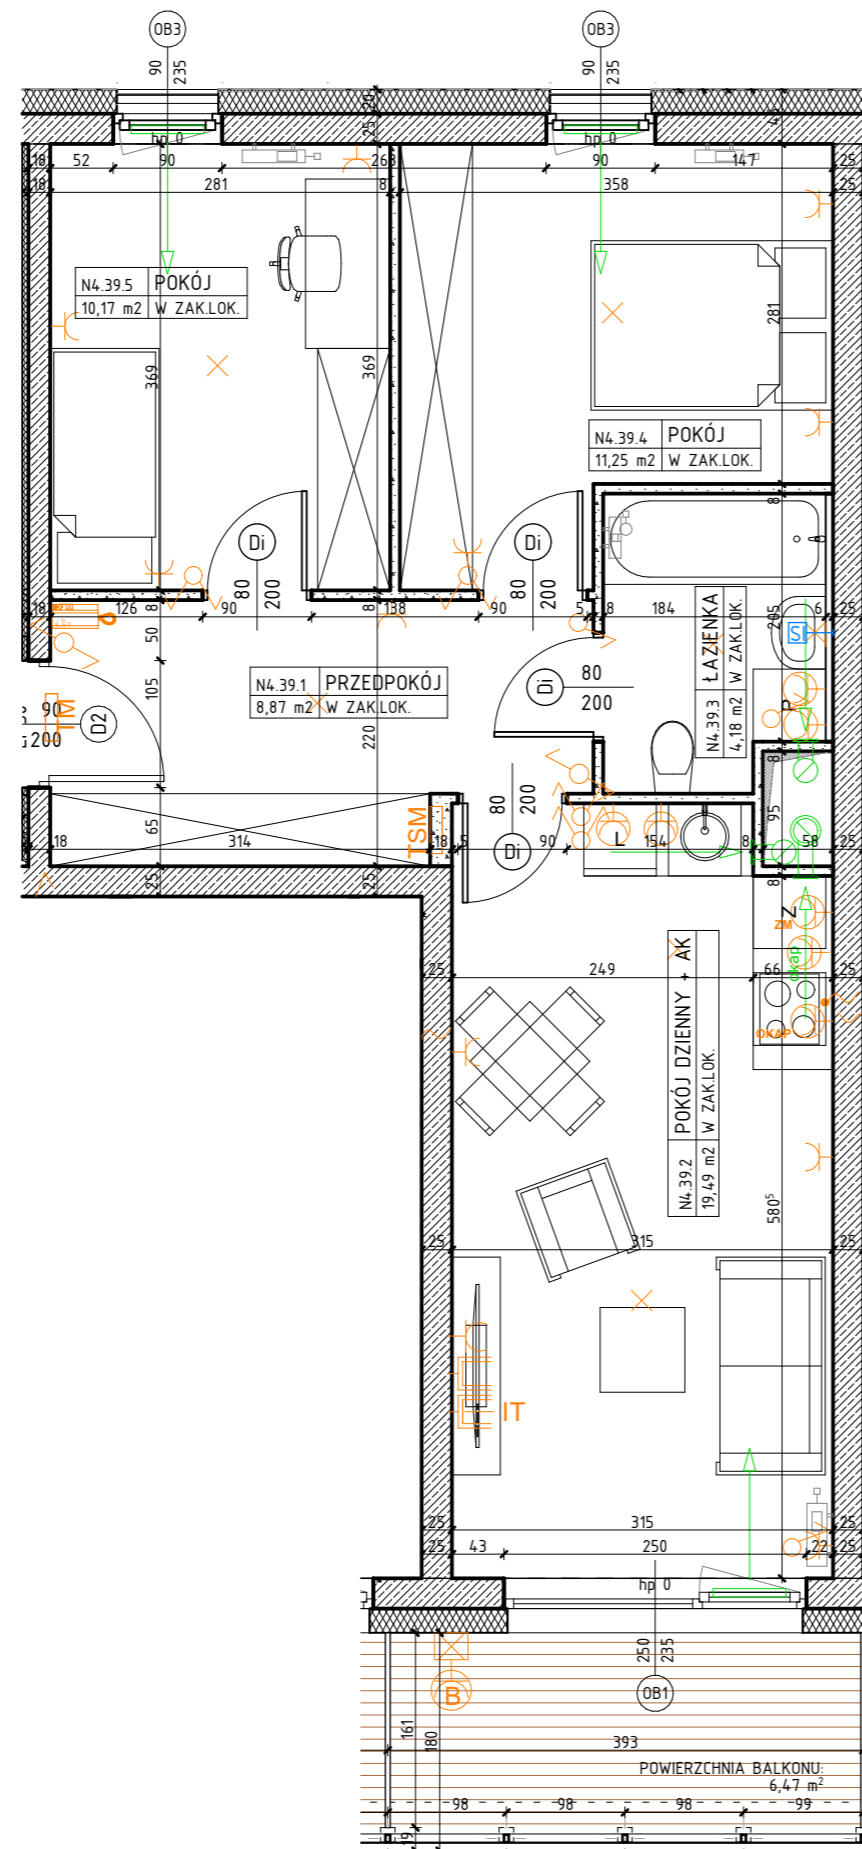

OZNACZENIA

	ściana żelbetowa		80 - drzwi wewnętrzne do decyzji lokatora		Z - zmywarka		✕ - wypust oświetleniowy sufitowy		⊕ - gniazdo wtykowe 2x2p+z 230V16A IP44 Lumina HAGER w ramce podwójnej		TM - rozdzielnica elektryczna natynkowa
	ściana murowana z silikatów		200 - otwór w murze 90x210		L - lodówka		✕ - wypust oświetleniowy ścienny (kinkiety)		⊕ - gniazdo wtykowe 2x2p+z 230V16A Lumina HAGER w ramce podwójnej		TSM - telekomunikacyjna skrzynka mieszkaniowa wtykowa
	ściana murowana, nienośna		01 - wymiary okna szerokość / wysokość		P - pralka		✕ - wypust oświetleniowy ścienny (kinkiety)		⊕ - przyłącze dla kuchni 3L+N+PE 16A/400V natynkowe w odgat. P4		⊗ - kinkiety zewnętrzny MATRIX4 LIGMAN VM Matt Silver 14W 3000K
	ściana murowana z bloczków ceramicznych		hp - wysokość parapetu				✕ - wypust oświetleniowy ścienny (kinkiety)		⊕ - zestaw złożony z dwóch gniazd wtykowych 2p+z 230V16A		⊗ - kinkiety zewnętrzny MATRIX4 LIGMAN VM Matt Silver 14W 3000K
	ściana działowa						✕ - wypust oświetleniowy ścienny (kinkiety)		⊕ - gniazda RTV 3F końcowego		⊗ - kinkiety zewnętrzny MATRIX4 LIGMAN VM Matt Silver 14W 3000K
	izolacja termiczna- wełna mineralna						✕ - wypust oświetleniowy ścienny (kinkiety)		⊕ - oraz gniazda IT RJ45 kat.6 - w ramce czterokrójnej Lumina HAGER		⊗ - kinkiety zewnętrzny MATRIX4 LIGMAN VM Matt Silver 14W 3000K
	izolacja termiczna- styropian						✕ - wypust oświetleniowy ścienny (kinkiety)		IT - unifon cyfrowy OP-U7/3-D z wejściem przycisku dzwonka		⊗ - kinkiety zewnętrzny MATRIX4 LIGMAN VM Matt Silver 14W 3000K
	ścianka instalacyjna						✕ - wypust oświetleniowy ścienny (kinkiety)		⊕ - przycisk dzwonka p/t Lumina HAGER		⊗ - kinkiety zewnętrzny MATRIX4 LIGMAN VM Matt Silver 14W 3000K