


# OSIEDLE NARCYZOWA BUDYNEK N4

NUMER MIESZKANIA / ILOŚĆ POKOI / PIĘTRO  
**MIESZKANIE N4.49 / 2P+AK**  
MIESZKANIE PRZYSTOSOWANE DLA OSOBY  
Z NIEPEŁNOSPRAWNOŚCIĄ **PARTER**

LOKALIZACJA MIESZKANIA

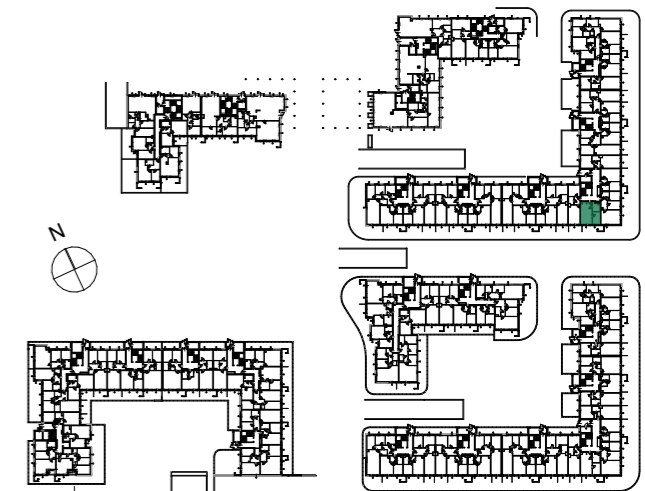

POWIERZCHNIA UŻYTKOWA


**37,32m<sup>2</sup>**

UWAGI

PROJEKT STANOWI WYCINEK OPRACOWANIA Z PROJ. WYKONAWCZEGO  
WSZYSTKIE WYMIARY PODANE SĄ W STANIE SUROWYM  
BEZ WYKOŃCZENIA ŚCIAN (TYNK, GLAZURA ITP.)  
POWIERZCHNIE UŻYTKOWE POSZCZEGÓLNYCH POMIESZCZEŃ LOKALU  
PODANO W STANIE WYKOŃCZONYM ZGODNIE Z NORMĄ PN- ISO 9836.  
POWIERZCHNIE MOGĄ ULEC NIEZNACZNYM ZMIANOM.

PROJEKTANT

PRACOWNIA AKM S.C.  
UL. A. GROTTGERA 9/8 20-029 LUBLIN TEL. 81 4795031 PRACOWNIA@PRACOWNIAAKM.PL WWW.PRACOWNIAAKM.PL

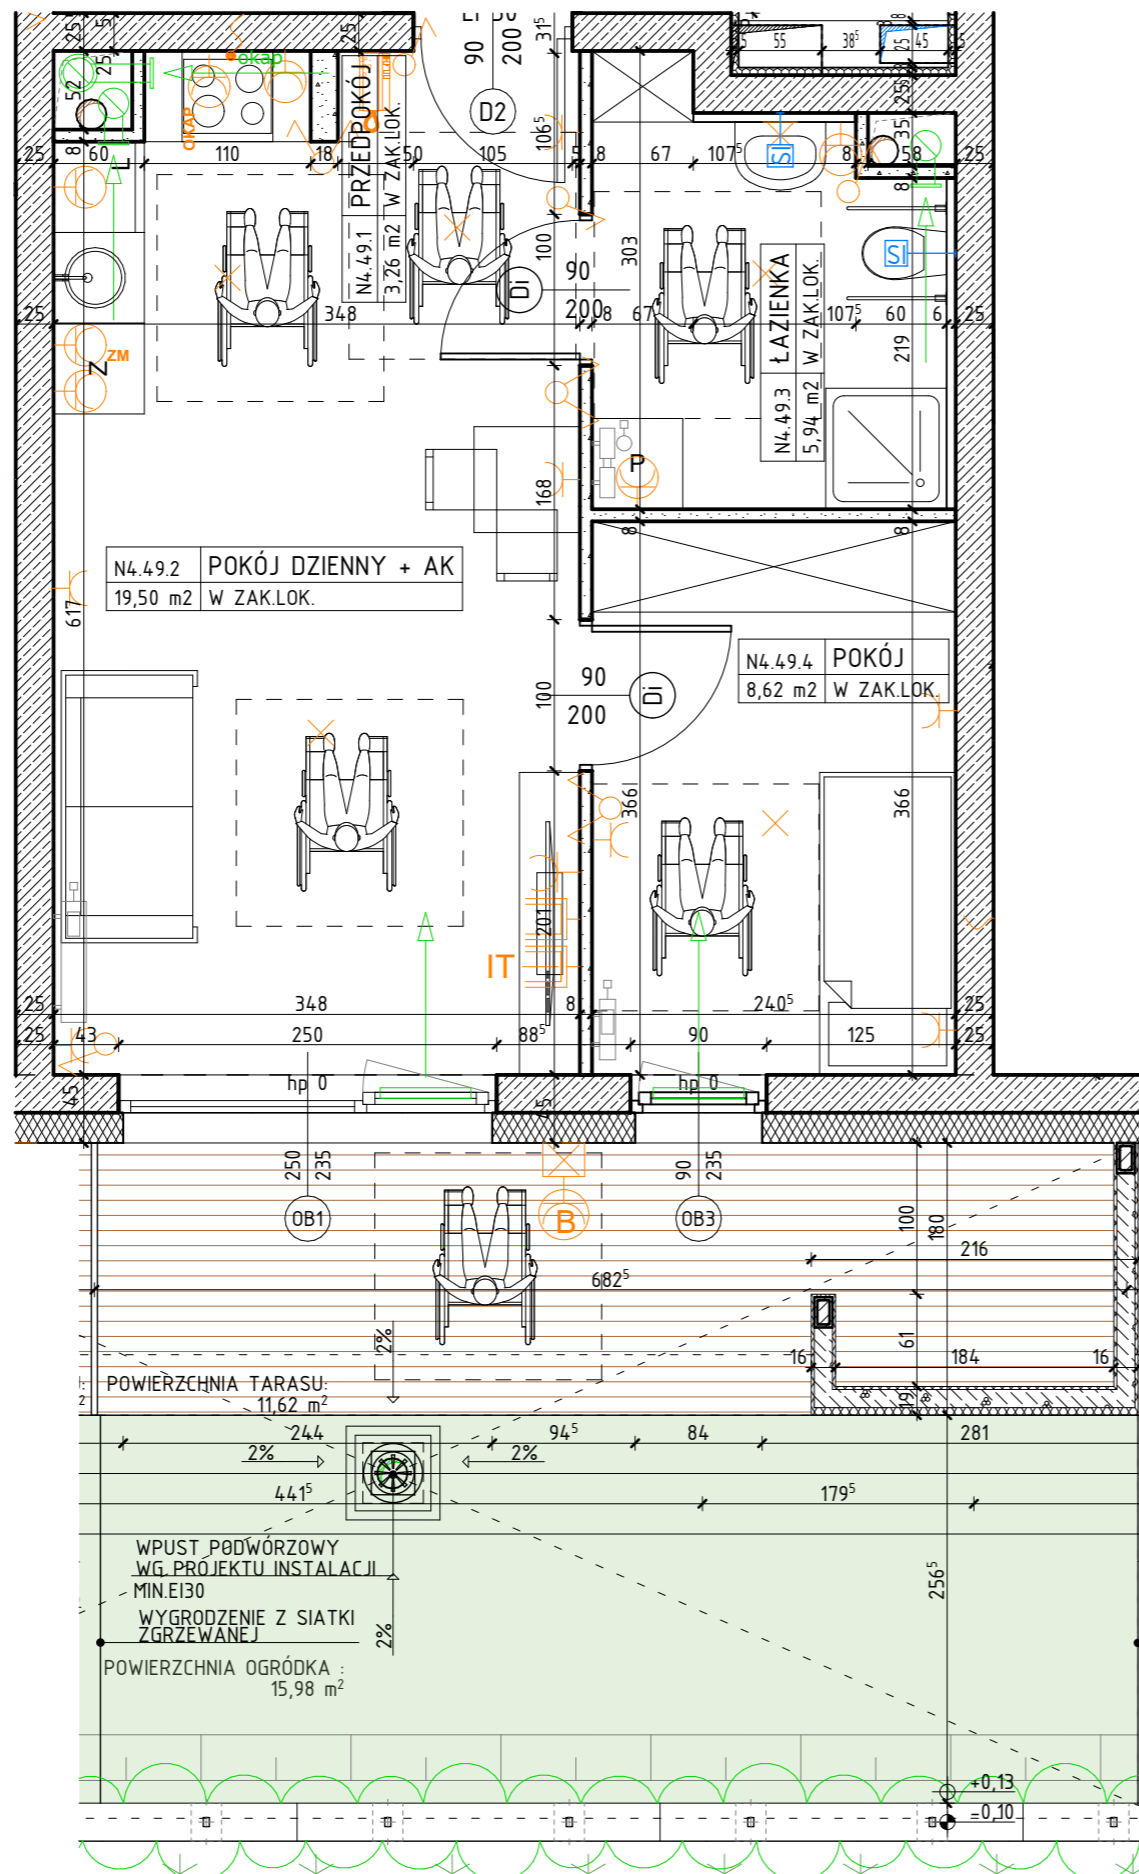

OZNACZENIA

	ściana żelbetowa		80 - drzwi wewnętrzne do decyzji lokatora		Z - zmywarka		✕ - wypust oświetleniowy sufitowy		⊕ - gniazdo wtykowe 2x2p+z 230V16A IP44 Lumina HAGER w ramce podwójnej		TM - rozdzielnica elektryczna natynkowa		
	ściana murowana z silikatów		200 - otwór w murze 90x210		L - łódówka		✕ - wypust oświetleniowy ścienny (kinkiet)		⊕ - gniazdo wtykowe 2x2p+z 230V16A Lumina HAGER w ramce podwójnej		TSM - telekomunikacyjna skrzynka mieszkaniowa wtykowa		
	ściana murowana, nienośna		01 - wymiary okna szerokość / wysokość		P - pralka		⊕ - łącznik jednobiegunowy świecznikowy p/f 16A Lumina HAGER		⊕ - przyłącze dla kuchni 3L+N+PE 16A/400V natynkowe w odgat. P4			Zewnętrzne: ⊕ - kinkiety zewnętrzny MATRIX4 LIGMAN VM Matt Silver 14W 3000K	
	ściana murowana z bloczków ceramicznych		hp - wysokość parapetu				⊕ - łącznik schodowy p/f 16A Lumina HAGER		⊕ - zestaw złożony z dwóch gniazd wtykowych 2p+z 230V16A				⊕ - gniazda RTV 3F końcowego
	ściana działowa						⊕ - łącznik krzyżowy p/f 16A Lumina HAGER		⊕ - oraz gniazda IT RJ45 kat.6 - w ramce czterokratnej Lumina HAGER				⊕ - gniazda IT RJ45 kat.6 - w ramce czterokratnej Lumina HAGER
	izolacja termiczna- wełna mineralna						⊕ - łącznik jednobiegunowy p/f 16A Lumina HAGER						⊕ - unifon cyfrowy OP-U7/3-D z wejściem przycisku dzwonka
	izolacja termiczna- styropian												⊕ - przycisk dzwonka p/f Lumina HAGER
	ścianka instalacyjna												