


OSIEDLE NARCYZOWA BUDYNEK N4

NUMER MIESZKANIA / ILOŚĆ POKOI / PIĘTRO
MIESZKANIE N4.50 / 2P+AK
PARTER

LOKALIZACJA MIESZKANIA

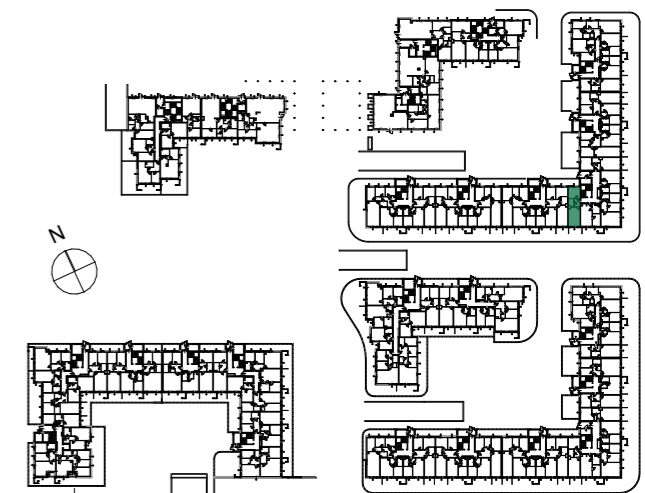

POWIERZCHNIA UŻYTKOWA

38,58m²


UWAGI

PROJEKT STANOWI WYCINEK OPRACOWANIA Z PROJ. WYKONAWCZEGO
WSZYSTKIE WYMIARY PODANE SĄ W STANIE SUROWYM
BEZ WYKOŃCZENIA ŚCIAN (TYNK, GLAZURA ITP.)
POWIERZCHNIE UŻYTKOWE POSZCZEGÓLNYCH POMIESZCZEŃ LOKALU
PODANO W STANIE WYKOŃCZONYM ZGODNIE Z NORMĄ PN- ISO 9836.
POWIERZCHNIE MOGĄ ULEC NIEZNACZNYM ZMIANOM.

PROJEKTANT



PRACOWNIA AKM S.C.
UL. A. GROTTGERA 9/8 20-029 LUBLIN TEL. 81 4795031 PRACOWNIA@PRACOWNIAAKM.PL WWW.PRACOWNIAAKM.PL

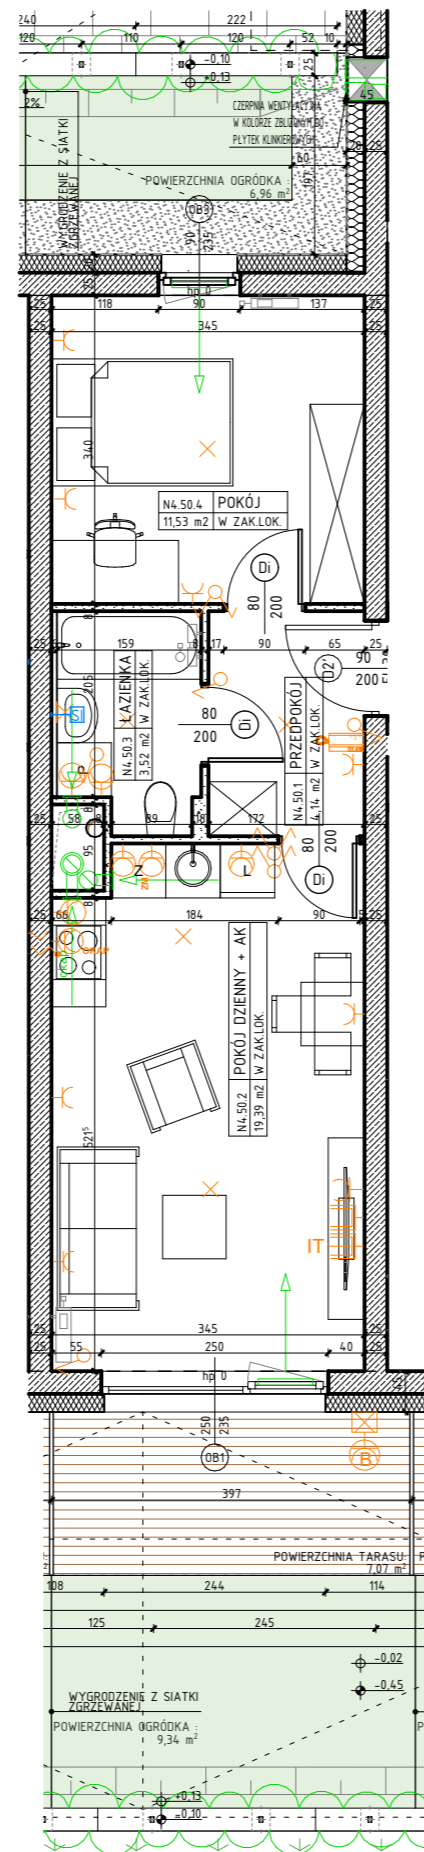

OZNACZENIA

	ściana żelbetowa		80 - drzwi wewnętrzne do decyzji lokatora 200 - otwór w murze 90x210		Z - zmywarka L - lodówka P - pralka		✕ wypust oświetleniowy sufitowy ✕ wypust oświetleniowy ścienny (kinkiety)		⊕ gniazdo wtykowe 2x2p+2 230V16A IP44 Lumina HAGER w ramce podwójnej ⊕ gniazdo wtykowe 2x2p+2 230V16A Lumina HAGER w ramce podwójnej		TM - rozdzielnica elektryczna natynkowa TSM - telekomunikacyjna skrzynka mieszkaniowa wtykowa
	ściana murowana z silikatów		01 - wymiary okna szerokość / wysokość		elementy instalacji wentylacji mieszkania		⚡ łącznik jednobiegunowy świecznikowy p/f 16A Lumina HAGER ⚡ łącznik schodowy p/f 16A Lumina HAGER ⚡ łącznik krzyżowy p/f 16A Lumina HAGER ⚡ łącznik jednobiegunowy p/f 16A Lumina HAGER		⚡ przyłącze dla kuchni 3L+N+PE 16A/400V natynkowe w odg. P4		Zewnętrzne: ⊕ kinkiety zewnętrzny MATRIX4 LIGMAN VM Matt Silver 14W 3000K
	ściana murowana, nienośna		hp - wysokość parapetu		nawiewnik okienny		⊕ gniazda RTV 3F końcowego oraz gniazda IT RJ45 kat.6 - w ramce czterokrotnej Lumina HAGER		⊕ gniazda wtykowe 2p+2 230V16A IP44 Lumina HAGER w ramce podwójnej		⊕ gniazdo wtykowe 2p+2 IP55 szare p/f odporne na UV PLEXO55 Legrand (balkon)
	ściana murowana z bloczków ceramicznych				grzejnik		⊕ przycisk dzwonka p/f 16A Lumina HAGER		⊕ zestaw złożony z dwóch gniazd wtykowych 2p+2 230V16A		
	ściana działowa				grzejnik				oraz gniazda IT RJ45 kat.6 - w ramce czterokrotnej Lumina HAGER		
	izolacja termiczna- wełna mineralna				grzejnik				unifon cyfrowy OP-U7/3-D z wejściem przycisku dzwonka		
	izolacja termiczna- styropian				grzejnik				przycisk dzwonka p/f Lumina HAGER		
	ścianka instalacyjna				grzejnik						