


# OSIEDLE NARCYZOWA BUDYNEK N4

NUMER MIESZKANIA / ILOŚĆ POKOI / PIĘTRO

**MIESZKANIE N4.70/ 3P+AK  
PIĘTRO 1**

LOKALIZACJA MIESZKANIA

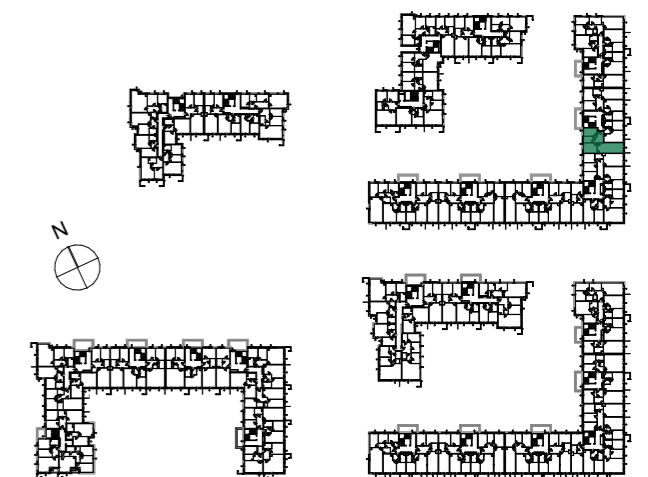

POWIERZCHNIA UŻYTKOWA


**57,15m<sup>2</sup>**

UWAGI

PROJEKT STANOWI WYCINEK OPRACOWANIA Z PROJ. WYKONAWCZEGO  
WSZYSTKIE WYMIARY PODANE SĄ W STANIE SUROWYM  
BEZ WYKOŃCZENIA ŚCIAN (TYNK, GLAZURA ITP.)  
POWIERZCHNIE UŻYTKOWE POSZCZEGÓLNYCH POMIESZCZEŃ LOKALU  
PODANO W STANIE WYKOŃCZONYM ZGODNIE Z NORMĄ PN- ISO 9836.  
POWIERZCHNIE MOGĄ ULEC NIEMOŻLIWYM ZMIANOM.

PROJEKTANT

PRACOWNIA AKM S.C.  
UL. A. GROTTGERA 9/8 20-029 LUBLIN TEL. 81 4795031 PRACOWNIA@PRACOWNIAAKM.PL WWW.PRACOWNIAAKM.PL

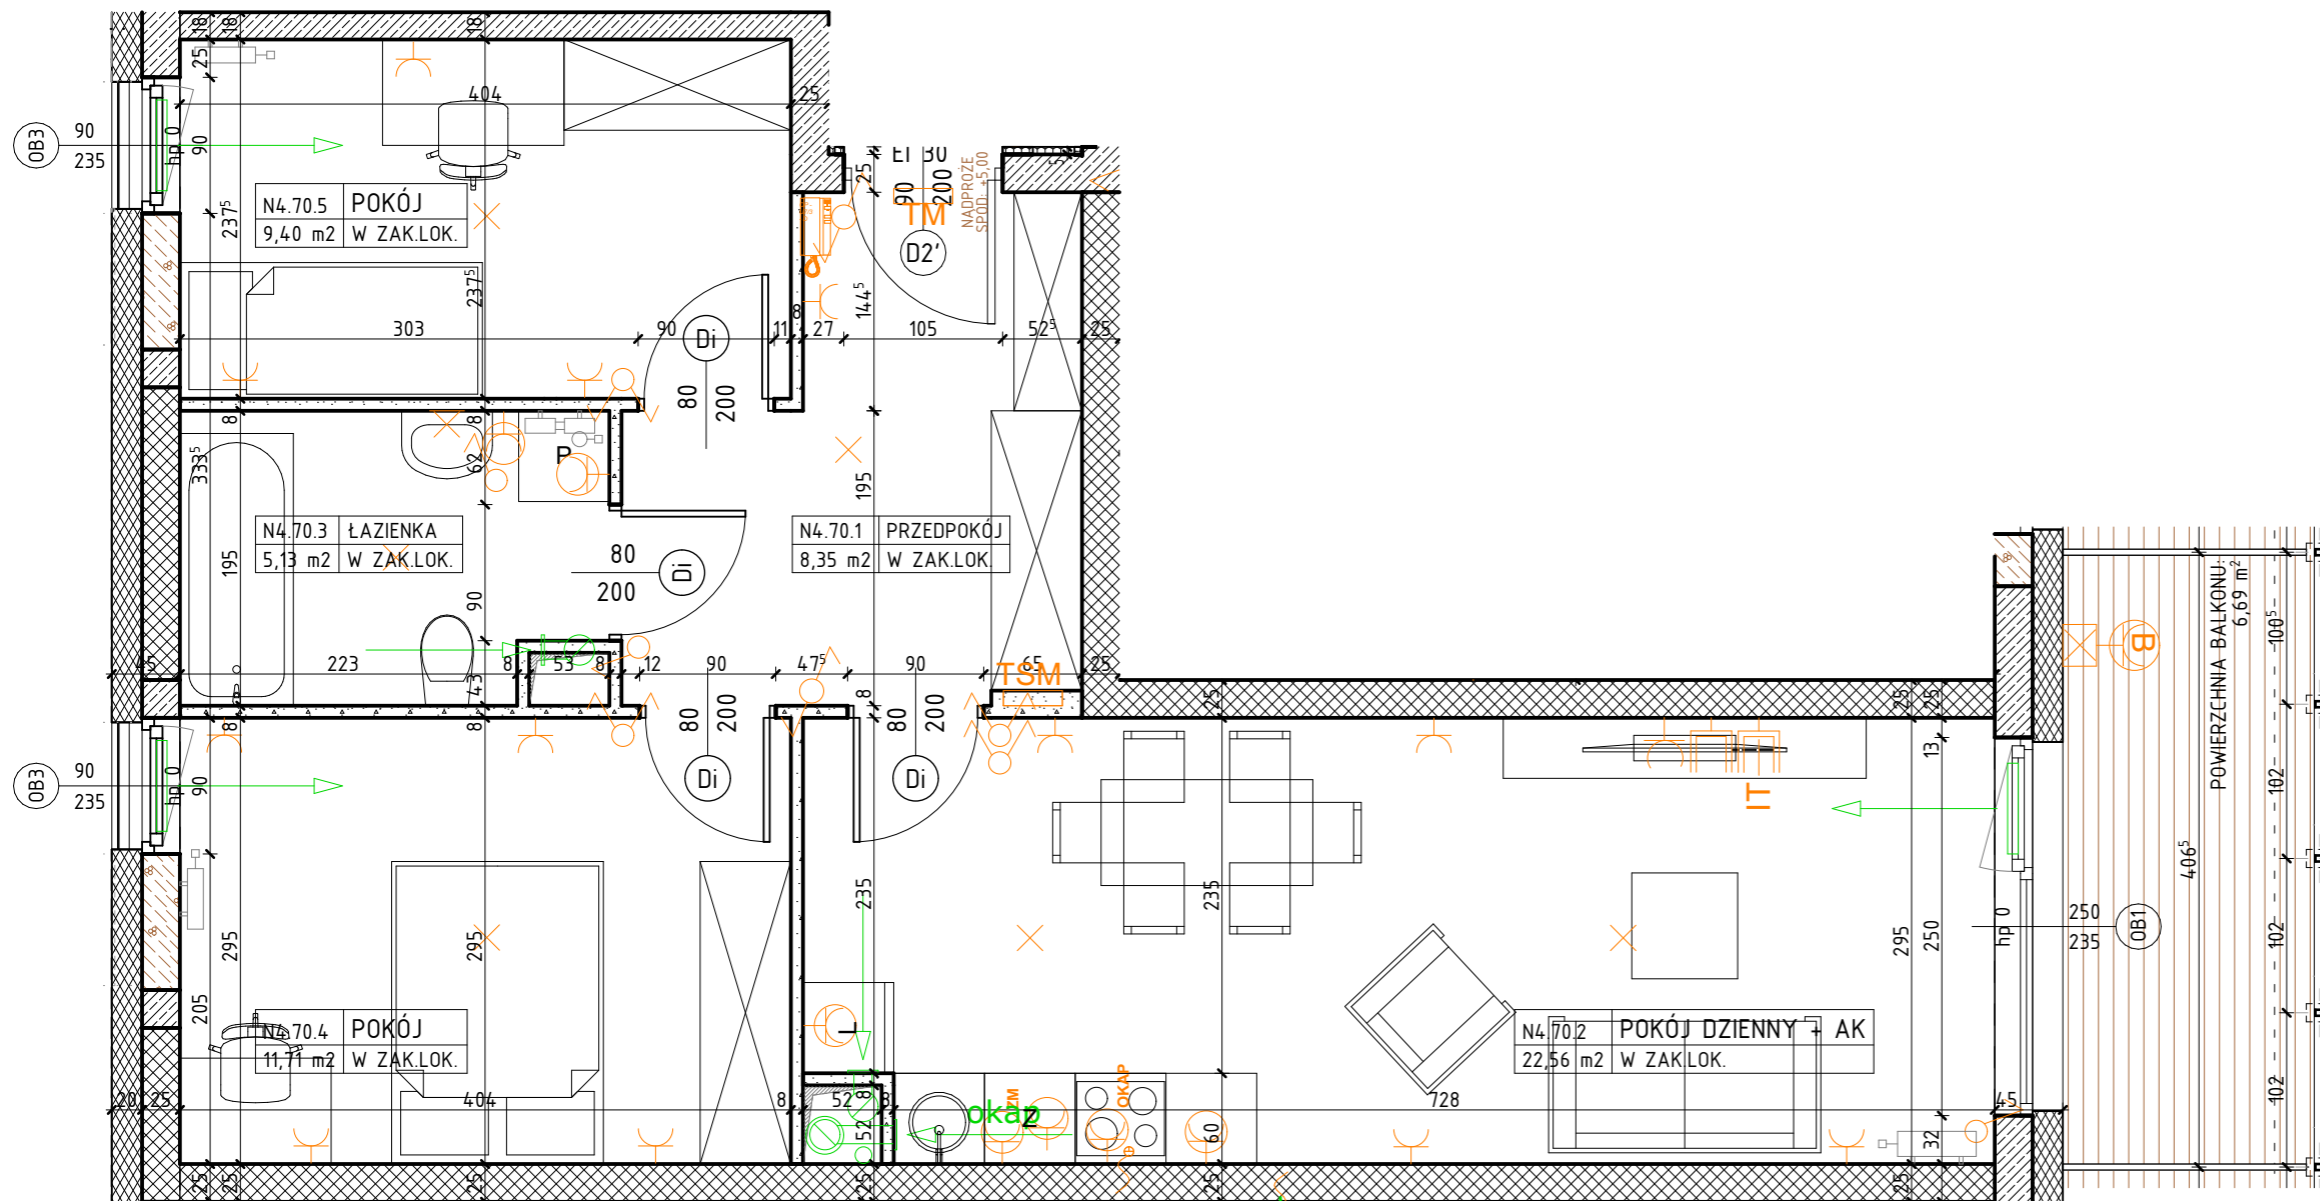

OZNACZENIA

	ściana żelbetowa		80 200 - drzwi wewnętrzne do decyzji lokatora 200 - otwór w murze 90x210		Z - zmywarka L - lodówka P - pralka		x - wypust oświetleniowy sufitowy x - wypust oświetleniowy ścienny (kinkiet)		gniazdo wtykowe 2x2p+z 230V16A IP44 Lumina HAGER w ramce podwójnej gniazdo wtykowe 2x2p+z 230V16A Lumina HAGER w ramce podwójnej		TM - rozdzielnica elektryczna natynkowa
	ściana murowana z silikatów		O1 200 235 - wymiary okna szerokość / wysokość		P - pralka		o - łącznik jednobiegunowy świecznikowy p/f 16A Lumina HAGER o - łącznik schodowy p/f 16A Lumina HAGER o - łącznik krzyżowy p/f 16A Lumina HAGER o - łącznik jednobiegunowy p/f 16A Lumina HAGER		przyłącze dla kuchni 3L+N+PE 16A/400V natynkowe w odgat. P4		TSM - telekomunikacyjna skrzynka mieszkaniowa wtykowa
	ściana murowana, nienośna		hp - wysokość parapetu				o - łącznik jednobiegunowy świecznikowy p/f 16A Lumina HAGER		zestaw złożony z dwóch gniazd wtykowych 2p+z 230V16A gniazda RTV 3F końcowego oraz gniazda IT RJ45 kat.6 - w ramce czterokrójnej Lumina HAGER		Zewnętrzne: x - kinkiet zewnętrzny MATRIX4 LIGMAN VM Matt Silver 14W 3000K
	ściana murowana z bloczków ceramicznych						o - łącznik jednobiegunowy świecznikowy p/f 16A Lumina HAGER		unifon cyfrowy OP-U7/3-D z wejściem przycisku dzwonka		o - gniazdo wtykowe 2p+z IP55 szare p/f odporne na UV PLEX055 Legrand (balkon)
	ściana działowa						o - łącznik jednobiegunowy świecznikowy p/f 16A Lumina HAGER		przycisk dzwonka p/f Lumina HAGER		
	izolacja termiczna- wełna mineralna										
	izolacja termiczna- styropian										
	ścianka instalacyjna										