
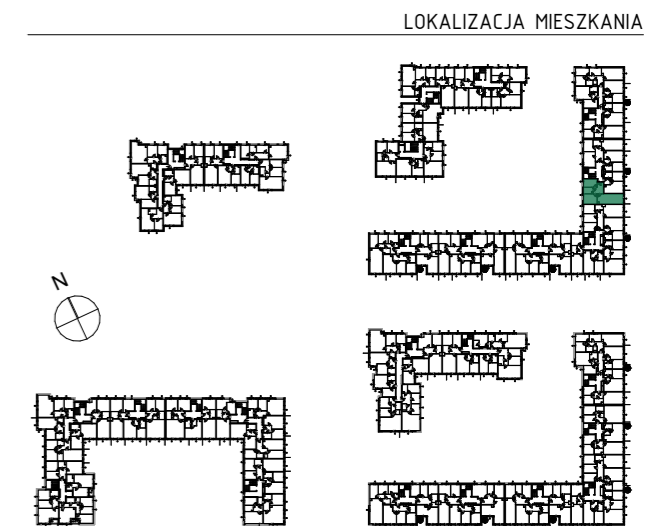


OSIEDLE NARCYZOWA BUDYNEK N4

NUMER MIESZKANIA / ILOŚĆ POKOI / PIĘTRO
**MIESZKANIE N4.78 / 3P+AK
PIĘTRO 3**

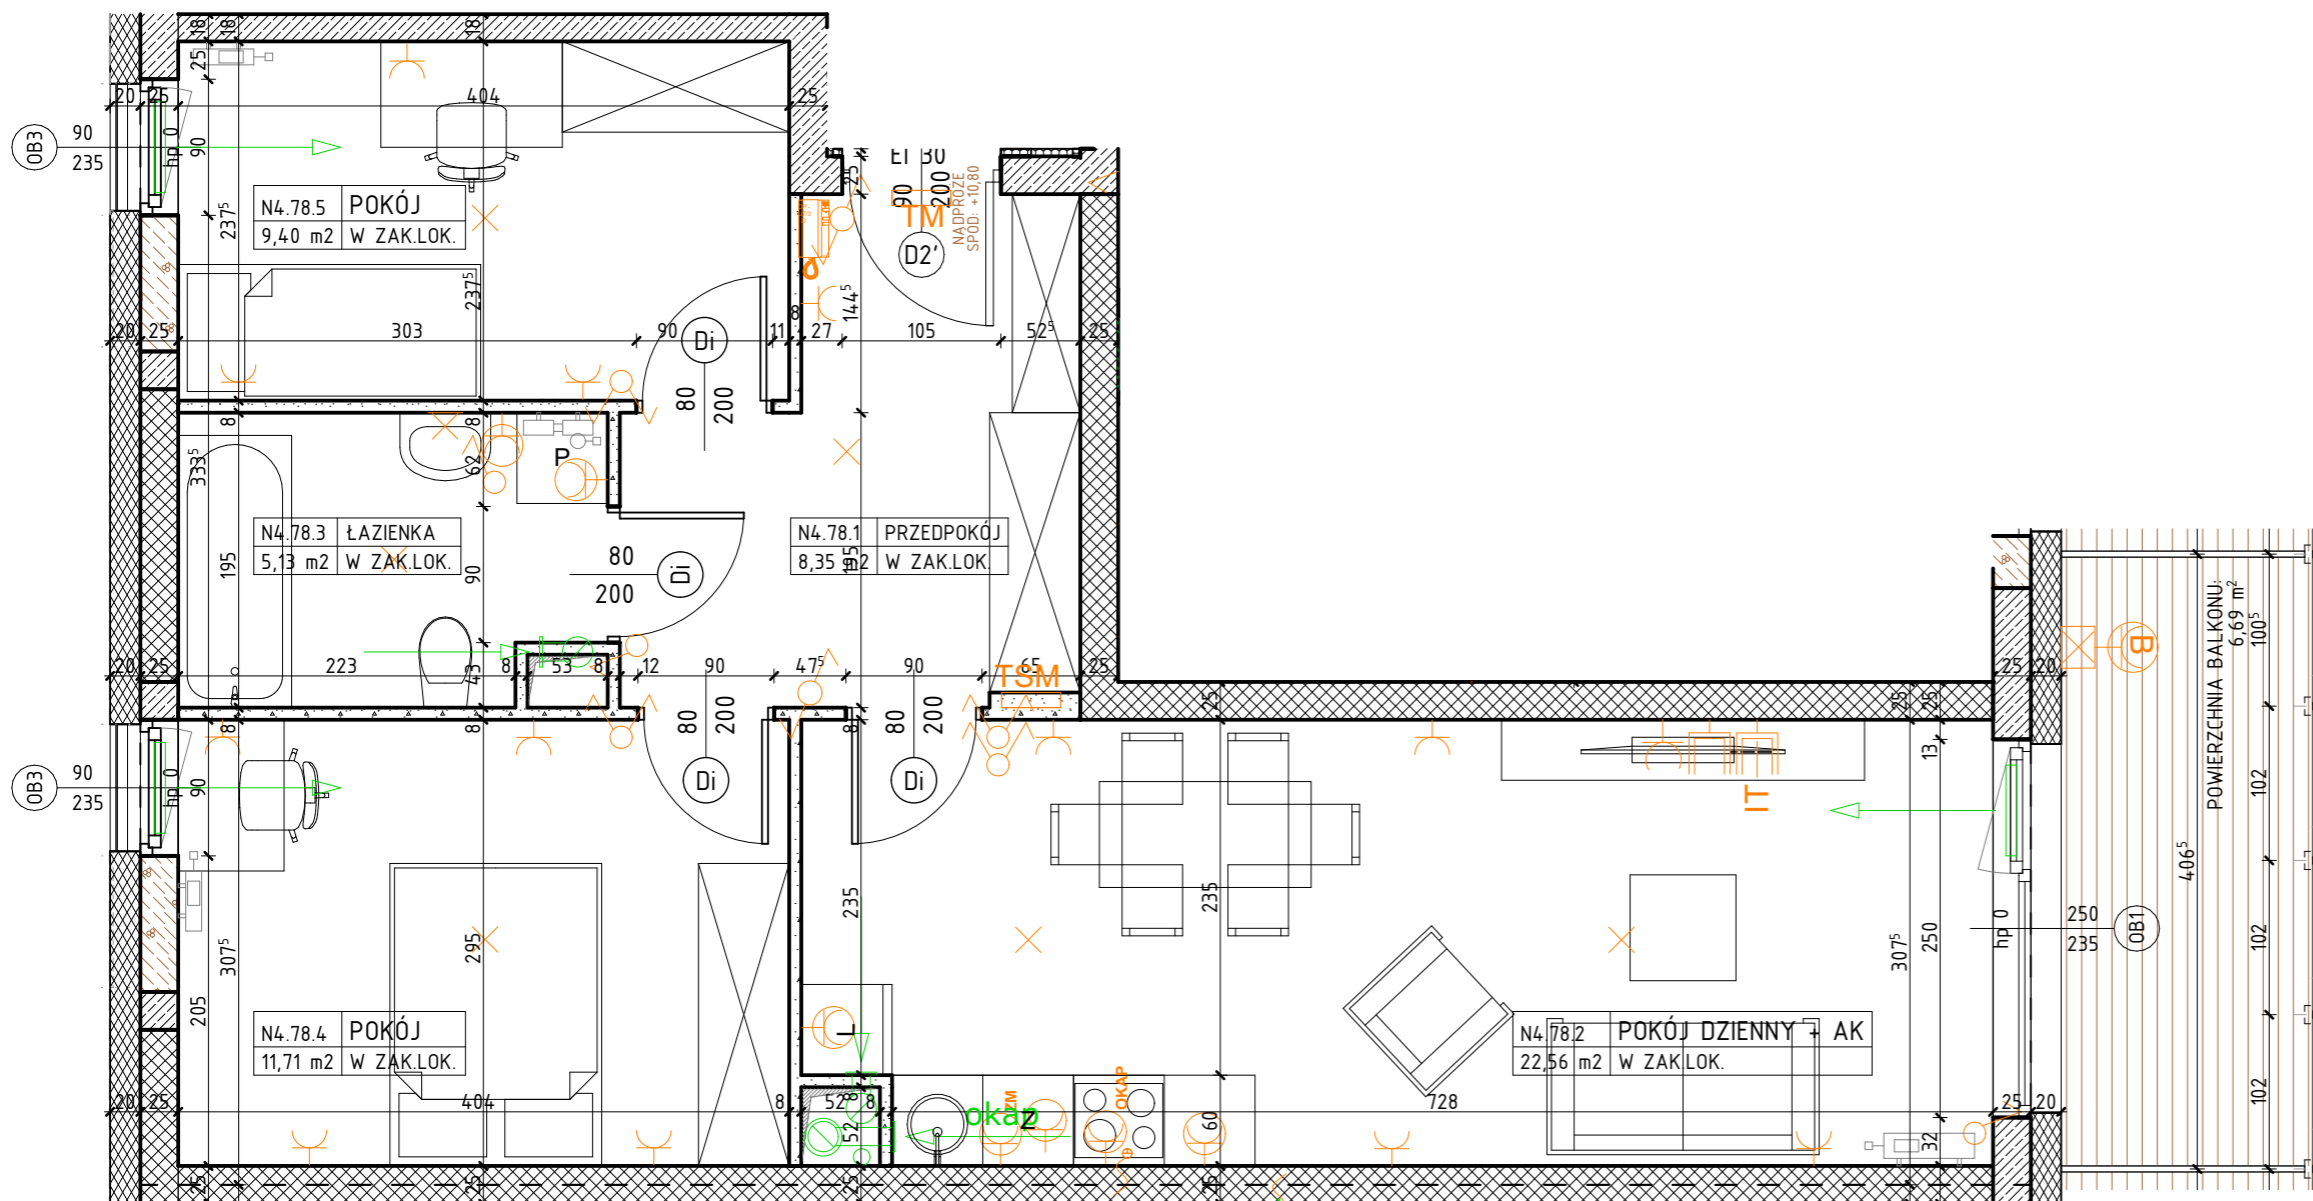

POWIERZCHNIA UŻYTKOWA

57,15m²

UWAGI

PROJEKT STANOWI WYCINEK OPRACOWANIA Z PROJ. WYKONAWCZEGO
WSZYSTKIE WYMIARY PODANE SĄ W STANIE SUROWYM
BEZ WYKOŃCZENIA ŚCIAN (TYNK, GLAZURA ITP.)
POWIERZCHNIE UŻYTKOWE POSZCZEGÓLNYCH POMIESZCZEŃ LOKALU
PODANO W STANIE WYKOŃCZONYM ZGODNIE Z NORMĄ PN- ISO 9836.
POWIERZCHNIE MOGĄ ULEC NIEZNACZNYM ZMIANOM.

OZNACZENIA

ściana żelbetowa	80 - drzwi wewnętrzne do decyzji lokatora	zmywarka	wypust oświetleniowy sufitowy	gniazdo wtykowe 2x2p+z 230V16A IP44 Lumina HAGER w ramce podwójnej	rozdzielnica elektryczna natynkowa
ściana murowana z silikatów	200 - otwór w murze 90x210	lodówka	wypust oświetleniowy ścienny (kinkiet)	gniazdo wtykowe 2x2p+z 230V16A Lumina HAGER w ramce podwójnej	telekomunikacyjna skrzynka mieszkaniowa wtykowa
ściana murowana, nienośna	200 - wymiary okna szerokość	pralka	łącznik jednobiegunowy świecznikowy p/t 16A Lumina HAGER	przyłącze dla kuchni 3L+N+PE 16A/400V natynkowe w odgat. P4	zewnętrzne: kinkiet zewnętrzny MATRIX4 LIGMAN VM Matt Silver 14W 3000K
ściana murowana z bloczków ceramicznych	235 - wymiary okna wysokość	elementy instalacji wentylacji mieszkania	łącznik schodowy p/t 16A Lumina HAGER	zestaw złożony z dwóch gniazd wtykowych 2p+z 230V16A	gniazda RTV 3F końcowego
ściana działowa	hp - wysokość parapetu	nawiewnik okienny	łącznik krzyżowy p/t 16A Lumina HAGER	oraz gniazda IT RJ45 kat.6 - w ramce czterokrotnej Lumina HAGER	gniazdo wtykowe 2p+z IP55 szare p/t odporne na UV PLEX055 Legrand (balkon)
izolacja termiczna- wełna mineralna	przegroda balkonowa ze szkła mlecznego	grzejnik	łącznik jednobiegunowy p/t 16A Lumina HAGER	unifon cyfrowy OP-U7/3-D z wejściem przycisku dzwonka	przycisk dzwonka p/t Lumina HAGER
izolacja termiczna- styropian	przegroda balkonowa murowana	grzejnik			
ścianka instalacyjna					

PROJEKTANT

