

OSIEDLE NARCYZOWA BUDYNEK N5

NUMER MIESZKANIA / ILOŚĆ POKOI / PIĘTRO

MIESZKANIE N5.25/ 2P+AK
MIESZKANIE PRZYSTOSOWANE
DLA OSOBY Z NIEPEŁNOSPRAWNOŚCIĄ
PARTER

LOKALIZACJA MIESZKANIA



POWIERZCHNIA UŻYTKOWA

55,04m²

UWAGI


PROJEKT STANOWI WYCINEK OPRACOWANIA Z PROJ. WYKONAWCZEGO
WSZYSTKIE WYMIARY PODANE SĄ W STANIE SUROWYM
BEZ WYKOŃCZENIA ŚCIAN (TYNK, GLAZURA ITP.)
POWIERZCHNIE UŻYTKOWE POSZCZEGÓLNYCH POMIESZCZEŃ LOKALU
PODANO W STANIE WYKOŃCZONYM ZGODNIE Z NORMĄ PN- ISO 9836.
POWIERZCHNIE MOGĄ ULEC NIEZNACZNYM ZMIANOM.

PROJEKTANT

AK/A

PRACOWNIA AKM S.C.

UL. A. GROTTGERA 9/8 20-029 LUBLIN TEL. 81 4795031 PRACOWNIA@PRACOWNIAAKM.PL WWW.PRACOWNIAAKM.PL

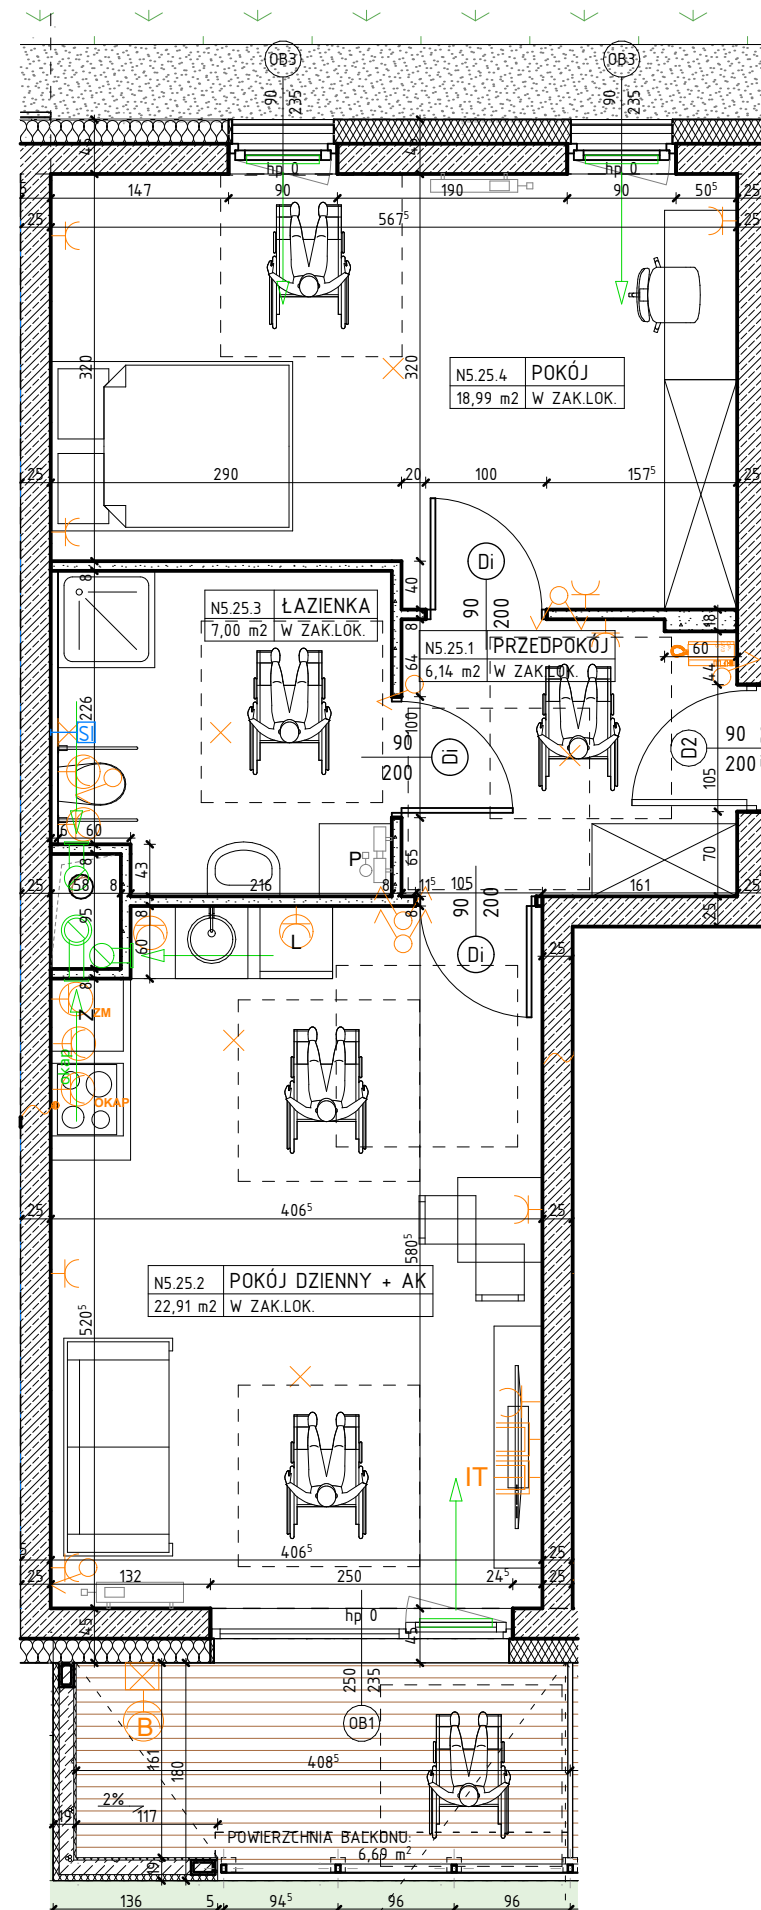

OZNACZENIA

	ściana żelbetowa		80 - drzwi wewnętrzne do decyzji lokatora		Z - zmywarka		✕ - wypust oświetleniowy sufitowy		⊕ - gniazdo wtykowe 2x2p+z 230V16A IP44 Lumina HAGER w ramce podwójnej		TM - rozdzielnica elektryczna natynkowa	
	ściana murowana z silikatów		200 - otwór w murze 90x210		L - lodówka		✕ - wypust oświetleniowy ścienny (kinkiety)		⊕ - gniazdo wtykowe 2x2p+z 230V16A Lumina HAGER w ramce podwójnej		TSM - telekomunikacyjna skrzynka mieszkaniowa wtykowa	
	ściana murowana, nienośna		01 - wymiary okna szerokość / wysokość		P - pralka		✕ - wypust oświetleniowy ścienny (kinkiety)		⊕ - przyłącze dla kuchni 3L+N+PE 16A/400V natynkowe w odgat. P4			Zewnętrzne: ⊕ - kinkiety zewnętrzny MATRIX4 LIGMAN VM Matt Silver 14W 3000K
	ściana murowana z bloczków ceramicznych		hp - wysokość parapetu				✕ - wypust oświetleniowy ścienny (kinkiety)		⊕ - zestaw złożony z dwóch gniazd wtykowych 2p+z 230V16A			⊕ - gniazdo wtykowe 2p+z IP55 szare p/t odporne na UV
	ściana działowa						✕ - wypust oświetleniowy ścienny (kinkiety)		⊕ - gniazda RTV 3F końcowego			⊕ - gniazda IT RJ45 kat.6 - w ramce czterokrotnej Lumina HAGER
	izolacja termiczna- wełna mineralna						✕ - wypust oświetleniowy ścienny (kinkiety)		⊕ - oraz gniazda IT RJ45 kat.6 - w ramce czterokrotnej Lumina HAGER			⊕ - przycisk dzwonka p/t Lumina HAGER
	izolacja termiczna- styropian						✕ - wypust oświetleniowy ścienny (kinkiety)					
	ściana instalacyjna						✕ - wypust oświetleniowy ścienny (kinkiety)					