


OSIEDLE NARCYZOWA BUDYNEK N5

NUMER MIESZKANIA / ILOŚĆ POKOI / PIĘTRO

**MIESZKANIE N5.34 / 2P+AK
PIĘTRO 3**

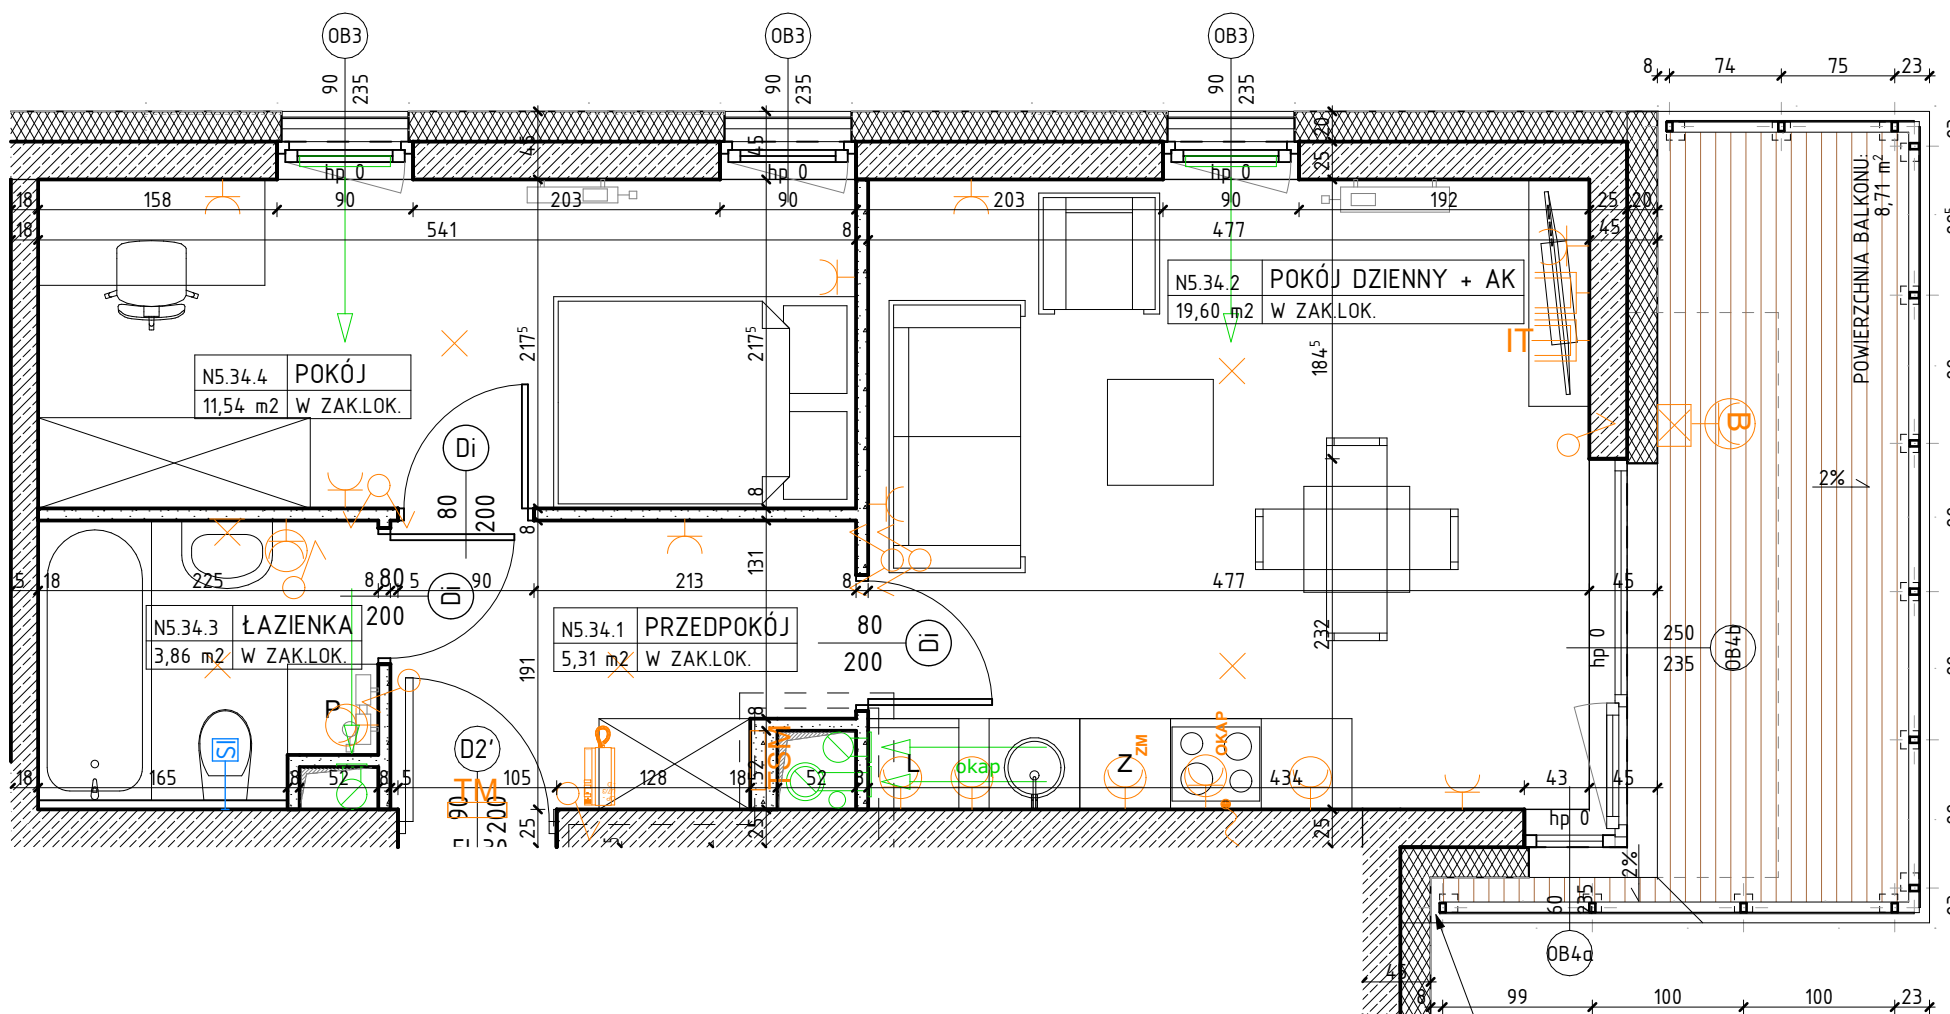

LOKALIZACJA MIESZKANIA















 
 


 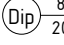



 


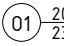







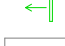



POWIERZCHNIA UŻYTKOWA

40,31m²

UWAGI

PROJEKT STANOWI WYCINEK OPRACOWANIA Z PROJ. WYKONAWCZEGO
WSZYSTKIE WYMIARY PODANE SĄ W STANIE SUROWYM
BEZ WYKOŃCZENIA ŚCIAN (TYNK, GLAZURA ITP.)
POWIERZCHNIE UŻYTKOWE POSZCZEGÓLNYCH POMIESZCZEŃ LOKALU
PODANO W STANIE WYKOŃCZONYM ZGODNIE Z NORMĄ PN- ISO 9836.
POWIERZCHNIE MOGĄ ULEC NIENACZNYM ZMIANOM.

 OZNACZENIA

	ściana żelbetowa		80 200	drzwi wewnętrzne do decyzji lokatora otwór w murze 90x210	Z	zmywarka		wypust oświetleniowy sufitowy		gniazdo wtykowe 2x2p+z 230V16A IP44 Lumina HAGER w ramce podwójnej		TM	rozdzielnica elektryczna natynkowa	
	ściana murowana z silikatów		01	200 235	wymiary okna szerokość wysokość	L	lodówka		wypust oświetleniowy ścienny (kinkiet)		gniazdo wtykowe 2x2p+z 230V16A Lumina HAGER w ramce podwójnej		TSM	telekomunikacyjna skrzynka mieszkaniowa wtykowa
	ściana murowana, nienośna	hp			wysokość parapetu	P	pralka		łącznik jednobiegunowy świecznikowy p/f 16A Lumina HAGER		przyłącze dla kuchni 3L+N+PE 16A/400V natynkowe w odgat. P4			
	ściana murowana z bloczków ceramicznych						elementy instalacji wentylacji mieszkania		łącznik schodowy p/f 16A Lumina HAGER		zestaw złożony z dwóch gniazd wtykowych 2p+z 230V16A			
	ściana działowa						nawiewnik okienny		łącznik krzyżowy p/f 16A Lumina HAGER		gniazda RTV 3F końcowego			
	izolacja termiczna- wełna mineralna						grzejnik		łącznik jednobiegunowy p/f 16A Lumina HAGER		gniazda IT RJ45 kat.6 - w ramce czterokrotnej Lumina HAGER			
	izolacja termiczna- styropian						grzejnik łazienkowy		łącznik jednobiegunowy p/f 16A Lumina HAGER		oraz gniazda IT RJ45 kat.6 - w ramce czterokrotnej Lumina HAGER			
	ścianka instalacyjna										unifon cyfrowy OP-U7/3-D z wejściem przycisku dzwonka			
											przycisk dzwonka p/f Lumina HAGER			
											przycisk dzwonka p/f Lumina HAGER			
											przycisk dzwonka p/f Lumina HAGER			
											przycisk dzwonka p/f Lumina HAGER			

PROJEKTANT



PRACOWNIA AKM S.C.

UL. A. GROTTGERA 9/8 20-029 LUBLIN TEL. 81 4795031 PRACOWNIA@PRACOWNIAAKM.PL WWW.PRACOWNIAAKM.PL