


OSIEDLE NARCYZOWA BUDYNEK N5

NUMER USŁUGI / PIĘTRO

LOKAL USŁUGOWY N5.U3 PARTER

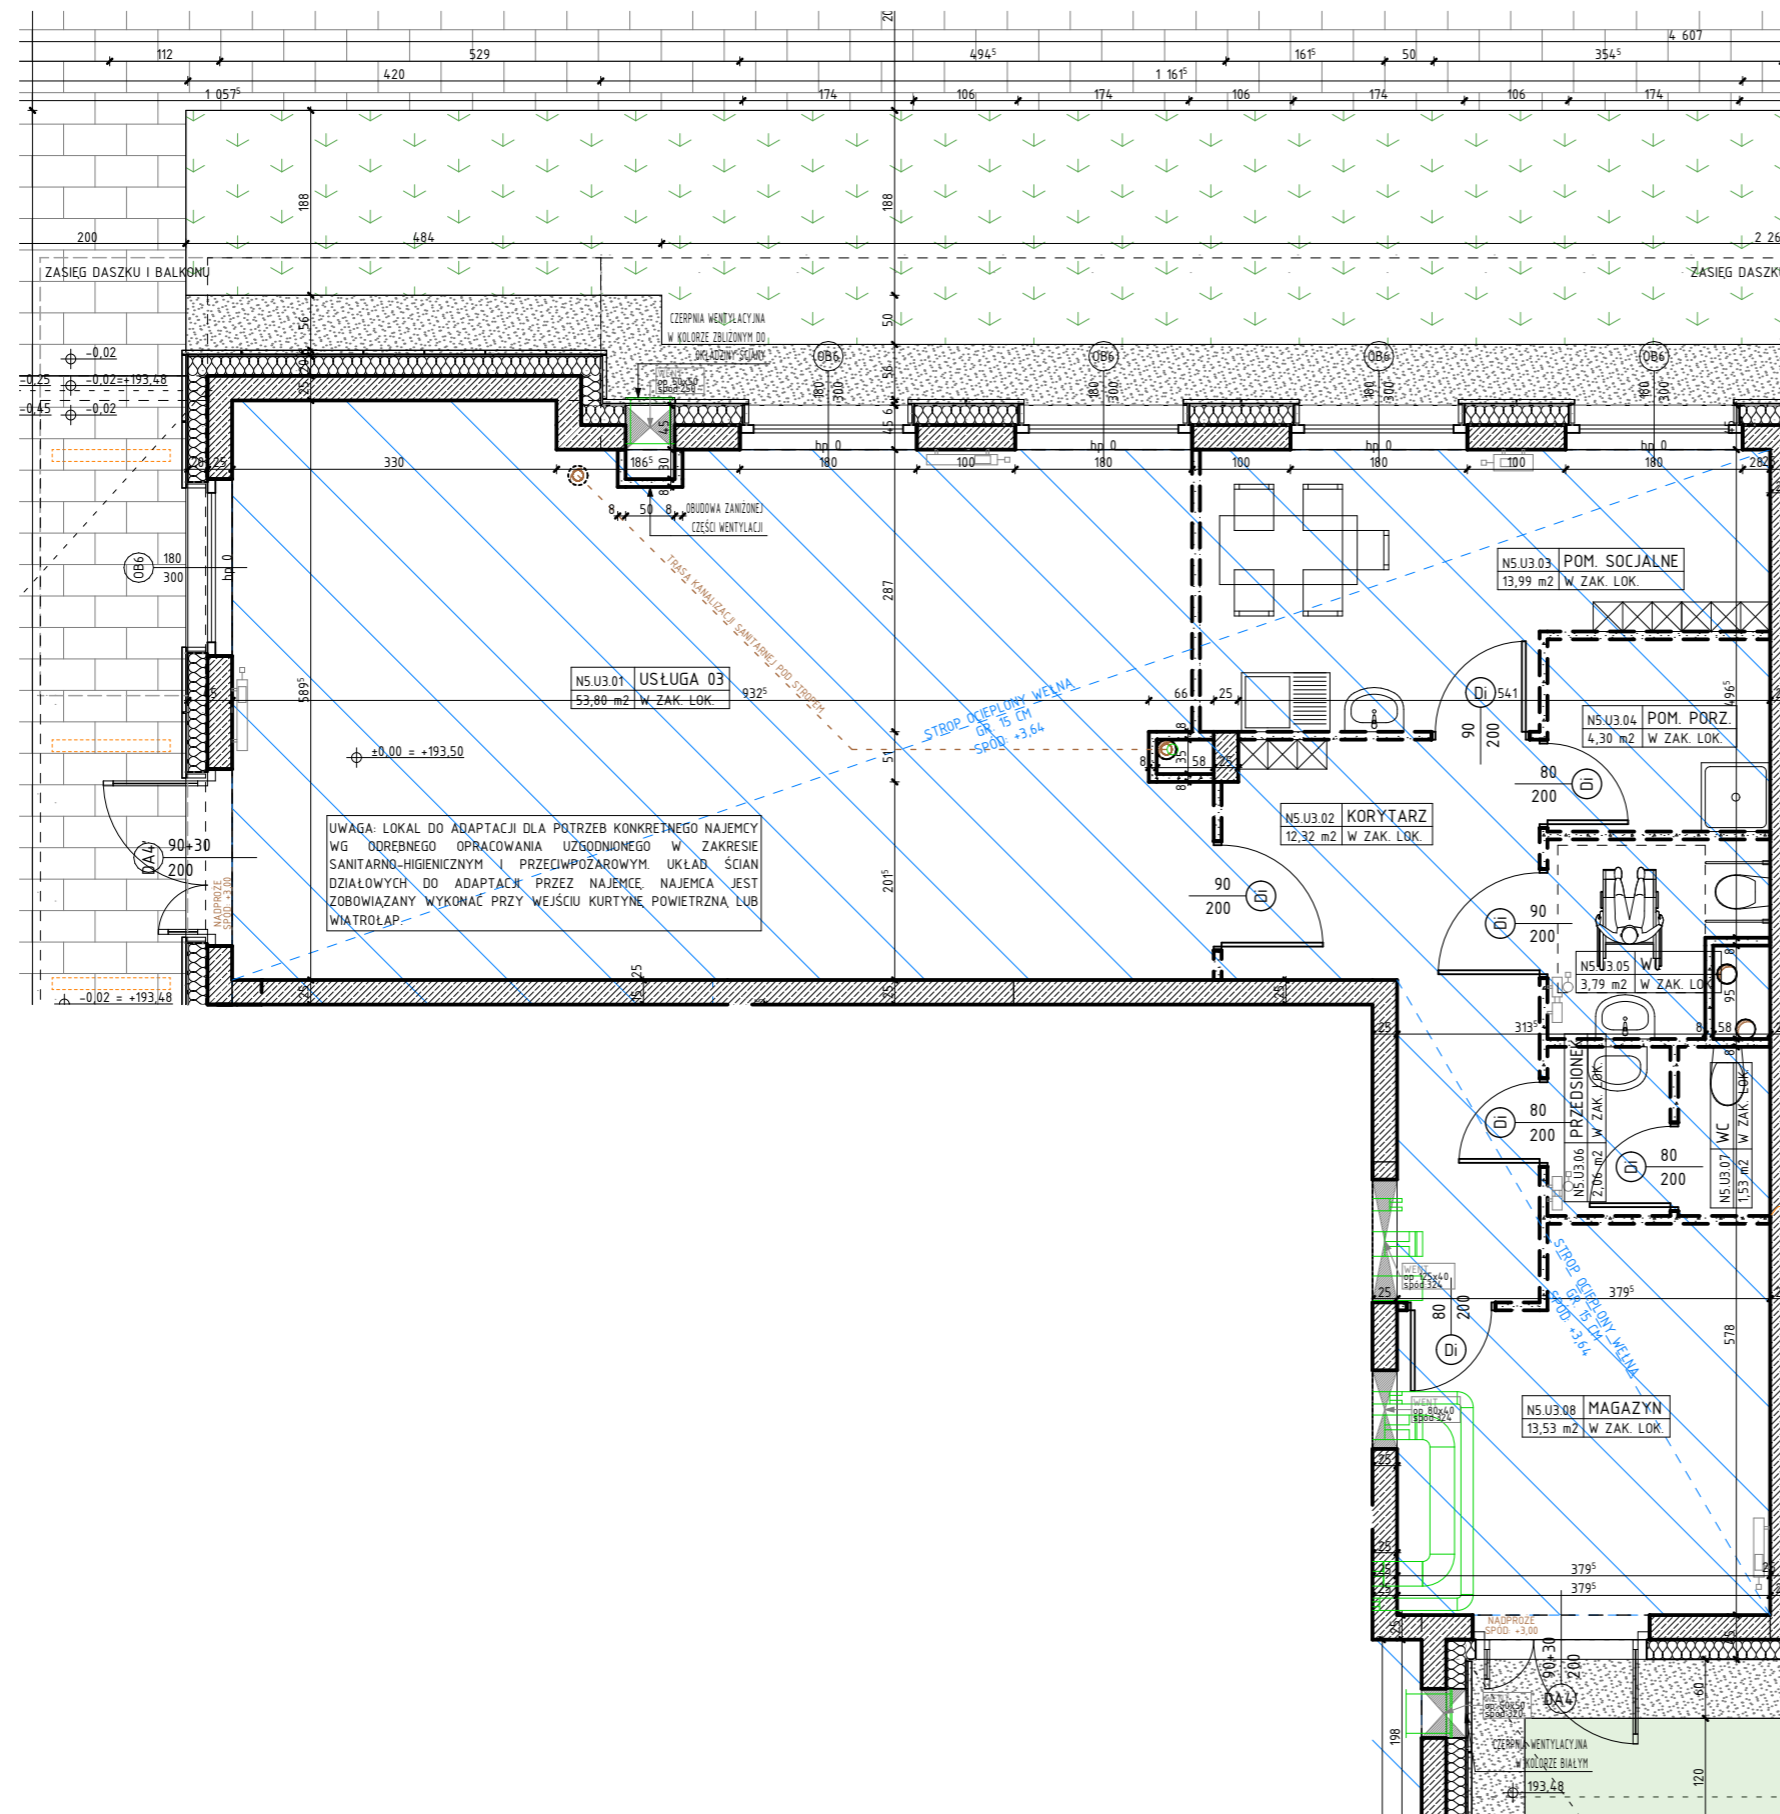

LOKALIZACJA USŁUGI



POWIERZCHNIA PRZY PROPONOWANEJ ARANŻACJI

105,32m²

UWAGI

PROJEKT STANOWI WYCINEK OPRACOWANIA Z PROJ. WYKONAWCZEGO
WSZYSTKIE WYMIARY PODANE SĄ W STANIE SUROWYM
BEZ WYKOŃCZENIA ŚCIAN (TYNK, GLAZURA ITP.)
POWIERZCHNIE UŻYTKOWE POSZCZEGÓLNYCH POMIESZCZEŃ LOKALU
PODANO W STANIE WYKOŃCZONYM ZGODNIE Z NORMĄ PN- ISO 9836.
POWIERZCHNIE MOGĄ, ULEC NIEZNACZNYM ZMIANOM.

PROJEKTANT

PRACOWNIA AKM S.C.

UL. A. GROTTGERA 9/8 20-029 LUBLIN TEL. 81 4795031 PRACOWNIA@PRACOWNIAAKM.PL WWW.PRACOWNIAAKM.PL

OZNACZENIA

	ściana żelbetowa		80 drzwi wewnętrzne do decyzji lokatora		kanalizacja sanitarna
	ściana murowana z silikatów		200 otwór w murze 90x210		elementy instalacji wentylacji mieszkania
	ściana murowana, nienośna		200 wymiary okna szerokość		oprawa oświetleniowa OSŁ LED 6
	ściana murowana z bloczków ceramicznych		235 wymiary okna wysokość		grzejnik
	ściana działowa		hp wysokość parapetu		grzejnik łazienkowy
	izolacja termiczna- wełna mineralna		ściana działowa w ustugach- propozycja aranżacji		
	izolacja termiczna- styropian				