

# OSIEDLE NARCYZOWA BUDYNEK N6

NUMER MIESZKANIA / ILOŚĆ POKOI / PIĘTRO  
**MIESZKANIE N6.06 / 2P+AK**  
**PIĘTRO 1**

LOKALIZACJA MIESZKANIA



POWIERZCHNIA UŻYTKOWA

**41,96m<sup>2</sup>**


UWAGI

PROJEKT STANOWI WYCINEK OPRACOWANIA Z PROJ. WYKONAWCZEGO  
WSZYSTKIE WYMIARY PODANE SĄ W STANIE SUROWYM  
BEZ WYKOŃCZENIA ŚCIAN (TYNK, GLAZURA ITP.)  
POWIERZCHNIE UŻYTKOWE POSZCZEGÓLNYCH POMIESZCZEŃ LOKALU  
PODANO W STANIE WYKOŃCZONYM ZGODNIE Z NORMĄ PN- ISO 9836.  
POWIERZCHNIE MOGĄ ULEC NIEMOŻLIWYM ZMIANOM.

PROJEKTANT



PRACOWNIA AKM S.C.  
UL. A. GROTTGERA 9/8 20-029 LUBLIN TEL. 81 4795031 PRACOWNIA@PRACOWNIAAKM.PL WWW.PRACOWNIAAKM.PL

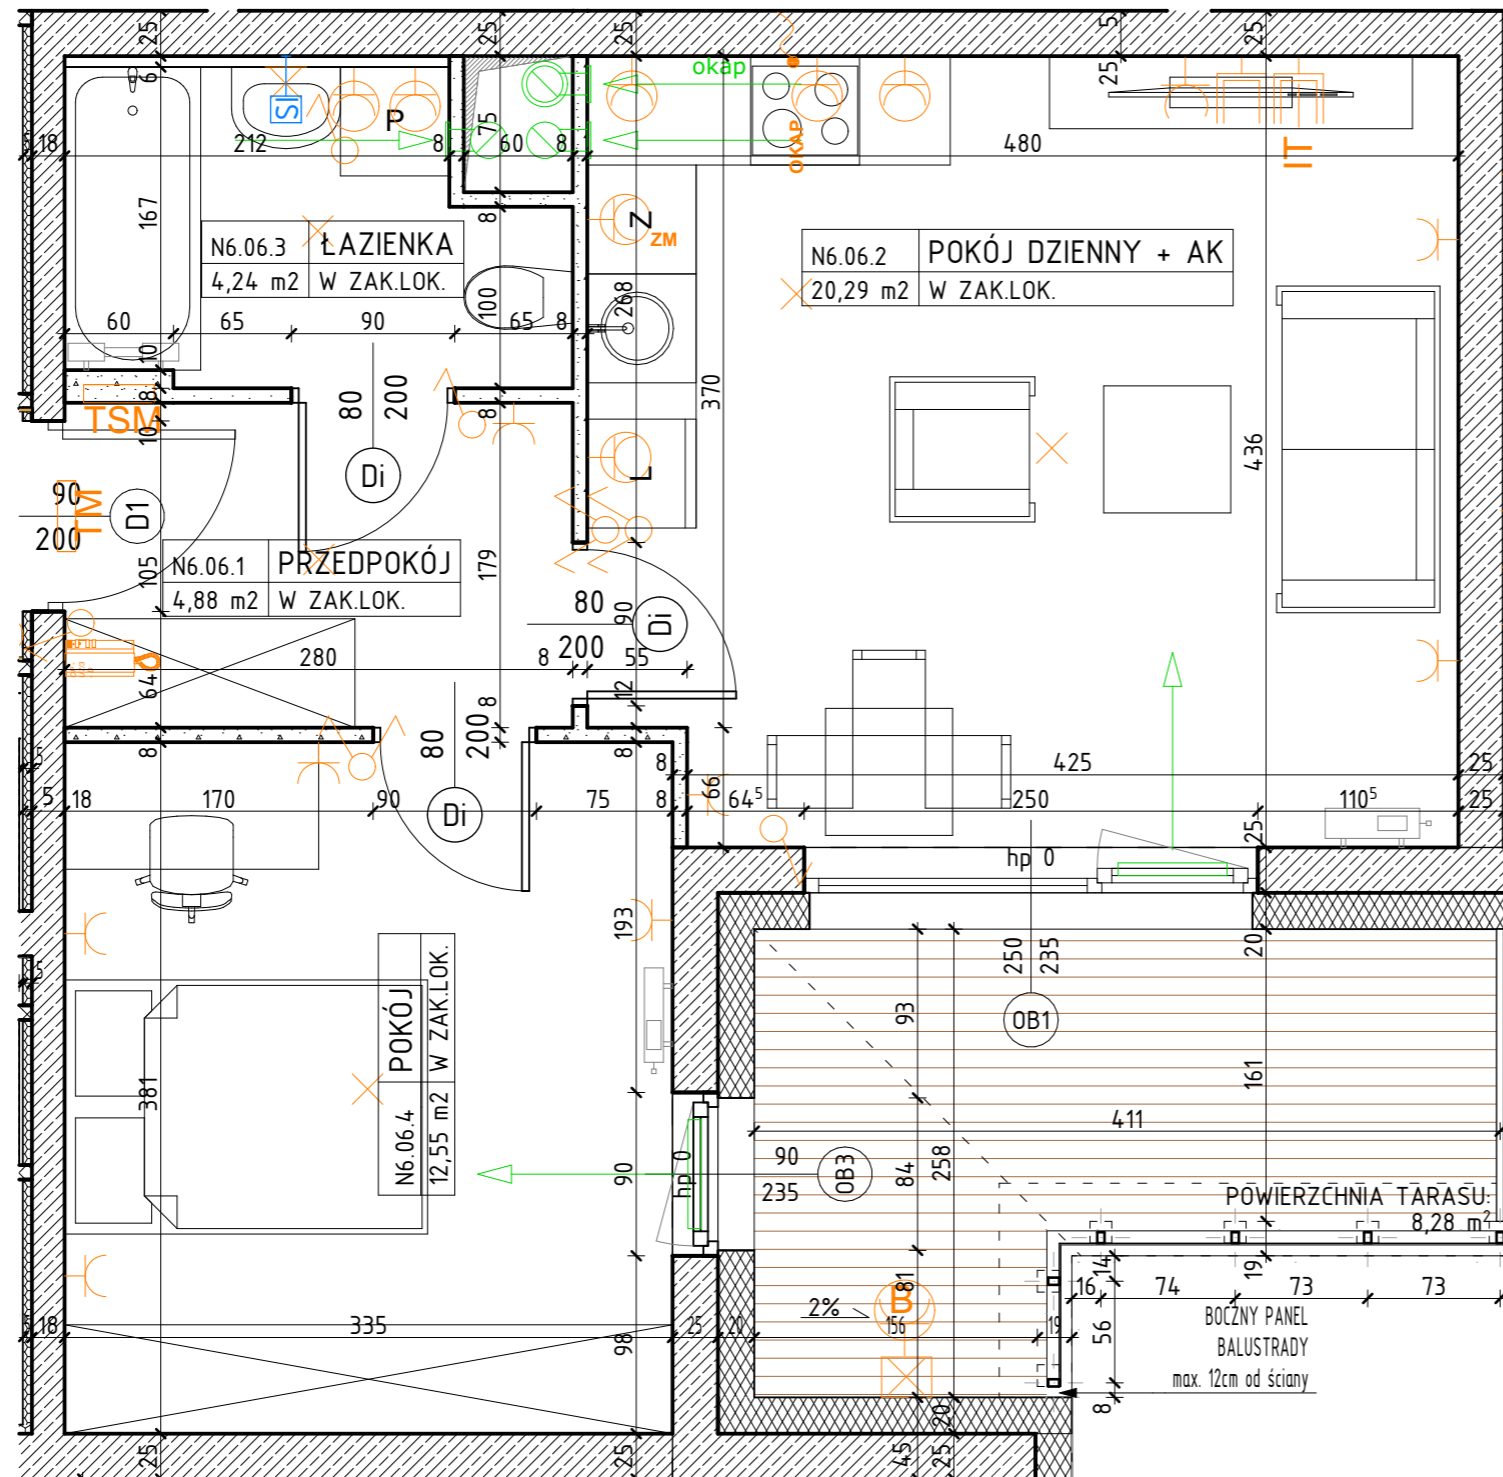

OZNACZENIA

- |  |   |  |  |  |            |  |  |  |   |
|--|---|--|--|--|------------|--|--|--|---|
|  | ściana żelbetowa                        |  | 80 drzwi wewnętrzne lokalowe do decyzji lokatora |  | Z zmywarka |  | wypust oświetleniowy sufitowy                            |  | gniazdo wtykowe 2x2p+z 230V16A                              |
|  | ściana murowana z silikatów             |  | 200 otwór w murze 90x210                         |  | L lodówka  |  | wypust oświetleniowy ścienny (kinkiety)                  |  | gniazdo wtykowe 2x2p+z 230V16A                              |
|  | ściana murowana, nienośna               |  | 200 wymiary okna szerokość / wysokość            |  | P pralka   |  | łącznik jednobiegunowy świecznikowy p/f 16A Lumina HAGER |  | przyłącze dla kuchni 3L+N+PE 16A/400V natynkowe w odgat. P4 |
|  | ściana murowana z bloczków ceramicznych |  | 235 wymiary okna szerokość / wysokość            |  |            |  | łącznik schodowy p/f 16A Lumina HAGER                    |  | zestaw złożony z dwóch gniazd wtykowych 2p+z 230V16A        |
|  | ściana działowa                         |  | hp wysokość parapetu                             |  |            |  | łącznik krzyżowy p/f 16A Lumina HAGER                    |  | gniazda RTV 3F końcowego                                    |
|  | izolacja termiczna- wełna mineralna     |  | przegroda balkonowa ze szkła mlecznego           |  |            |  | łącznik jednobiegunowy p/f 16A Lumina HAGER              |  | gniazda IT RJ45 kat.6 - w ramce czterokrójnej Lumina HAGER  |
|  | izolacja termiczna- styropian           |  | przegroda balkonowa murowana                     |  |            |  |  |  | unifon cyfrowy OP-U7/3-D z wejściem przycisku dzwonka       |
|  | ściana instalacyjna                     |  |  |  |            |  |  |  | przycisk dzwonka p/f Lumina HAGER                           |

**UWAGA MIESZKANIE PRZYSTOSOWANE DO POTRZEB OSÓB NIEPEŁNOSPRAWNYCH**