

OSIEDLE NARCYZOWA BUDYNEK N6

NUMER MIESZKANIA / ILOŚĆ POKOI / PIĘTRO

**MIESZKANIE N6.13 / 2P+AK
PIĘTRO 2**

LOKALIZACJA MIESZKANIA



POWIERZCHNIA UŻYTKOWA

41,96m²


UWAGI

PROJEKT STANOWI WYCINEK OPRACOWANIA Z PROJ. WYKONAWCZEGO
WSZYSTKIE WYMIARY PODANE SĄ W STANIE SUROWYM
BEZ WYKOŃCZENIA ŚCIAN (TYNK, GLAZURA ITP.)
POWIERZCHNIE UŻYTKOWE POSZCZEGÓLNYCH POMIESZCZEŃ LOKALU
PODANO W STANIE WYKOŃCZONYM ZGODNIE Z NORMĄ PN- ISO 9836.
POWIERZCHNIE MOGĄ ULEC NIEMOŻLIWYM ZMIANOM.

PROJEKTANT

PRACOWNIA AKM S.C.

UL. A. GROTTGERA 9/8 20-029 LUBLIN TEL. 81 4795031 PRACOWNIA@PRACOWNIAAKM.PL WWW.PRACOWNIAAKM.PL

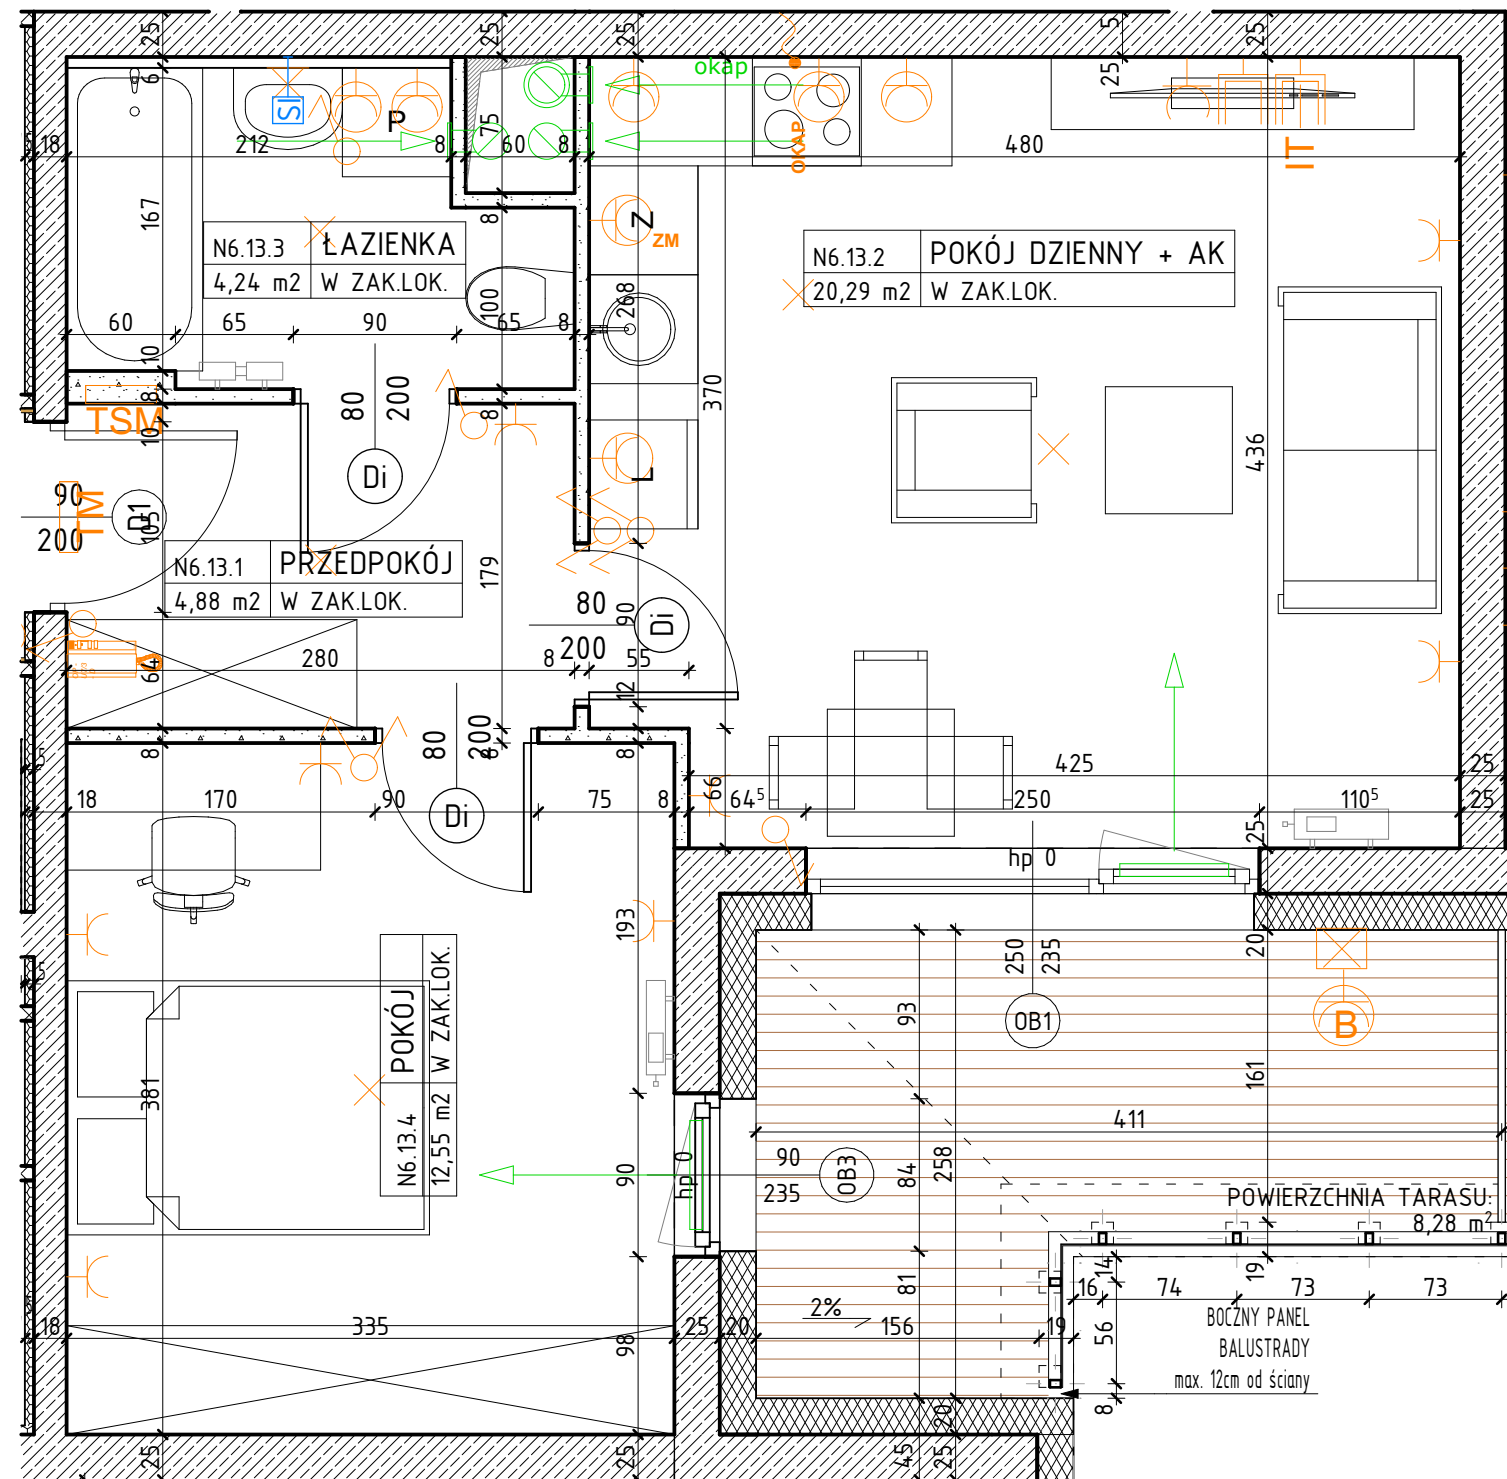

OZNACZENIA

	ściana żelbetowa		80 - drzwi wewnętrzne do decyzji lokatora 200 - otwór w murze 90x210		ściana murowana z silikatów		200 - wymiary okna szerokość 235 - wysokość		ściana murowana, nienośna		hp - wysokość parapetu		ściana murowana z bloczków ceramicznych		ściana działowa		izolacja termiczna- wełna mineralna		izolacja termiczna- styropian		ścianka instalacyjna		Z - zmywarka L - lodówka P - pralka		× - wypust oświetleniowy sufitowy × - wypust oświetleniowy ścienny (kinkiety) × - łącznik jednobiegunowy świecznikowy p/f 16A Lumina HAGER × - łącznik schodowy p/f 16A Lumina HAGER × - łącznik krzyżowy p/f 16A Lumina HAGER × - łącznik jednobiegunowy p/f 16A Lumina HAGER		⊕ - gniazdo wtykowe 2x2p+z 230V16A IP44 Lumina HAGER w ramce podwójnej ⊕ - gniazdo wtykowe 2x2p+z 230V16A Lumina HAGER w ramce podwójnej ⊕ - przyłącze dla kuchni 3L+N+PE 16A/400V natynkowe w odgat. P4 ⊕ - zestaw złożony z dwóch gniazd wtykowych 2p+z 230V16A ⊕ - gniazda RTV 3F końcowego IT - gniazda IT RJ45 kat.6 - w ramce czterokrójnej Lumina HAGER ⊕ - unifon cyfrowy OP-U7/3-D z wejściem przycisku dzwonka ⊕ - przycisk dzwonka p/f Lumina HAGER		TM - rozdzielnica elektryczna natynkowa TSM - telekomunikacyjna szkrzynka mieszkaniowa wtykowa		Zewnętrzne: ⊕ - kinkiety zewnętrzny MATRIX4 LIGMAN VM Matt Silver 14W 3000K ⊕ - gniazdo wtykowe 2p+z IP55 szare p/f odporne na UV PLEXOS5 Legrand (balkon)		grzejnik grzejnik łazienkowy		przegroda balkonowa ze szkła mlecznego przegroda balkonowa murowana
--	------------------	--	---	--	-----------------------------	--	--	--	---------------------------	--	------------------------	--	---	--	-----------------	--	-------------------------------------	--	-------------------------------	--	----------------------	--	---	--	---	--	---	--	---	--	--	--	---------------------------------	--	--