



OSIEDLE NARCYZOWA BUDYNEK N6

NUMER MIESZKANIA / ILOŚĆ POKOI / PIĘTRO
**MIESZKANIE N6.24 / 2P+AK
 PIĘTRO 3**

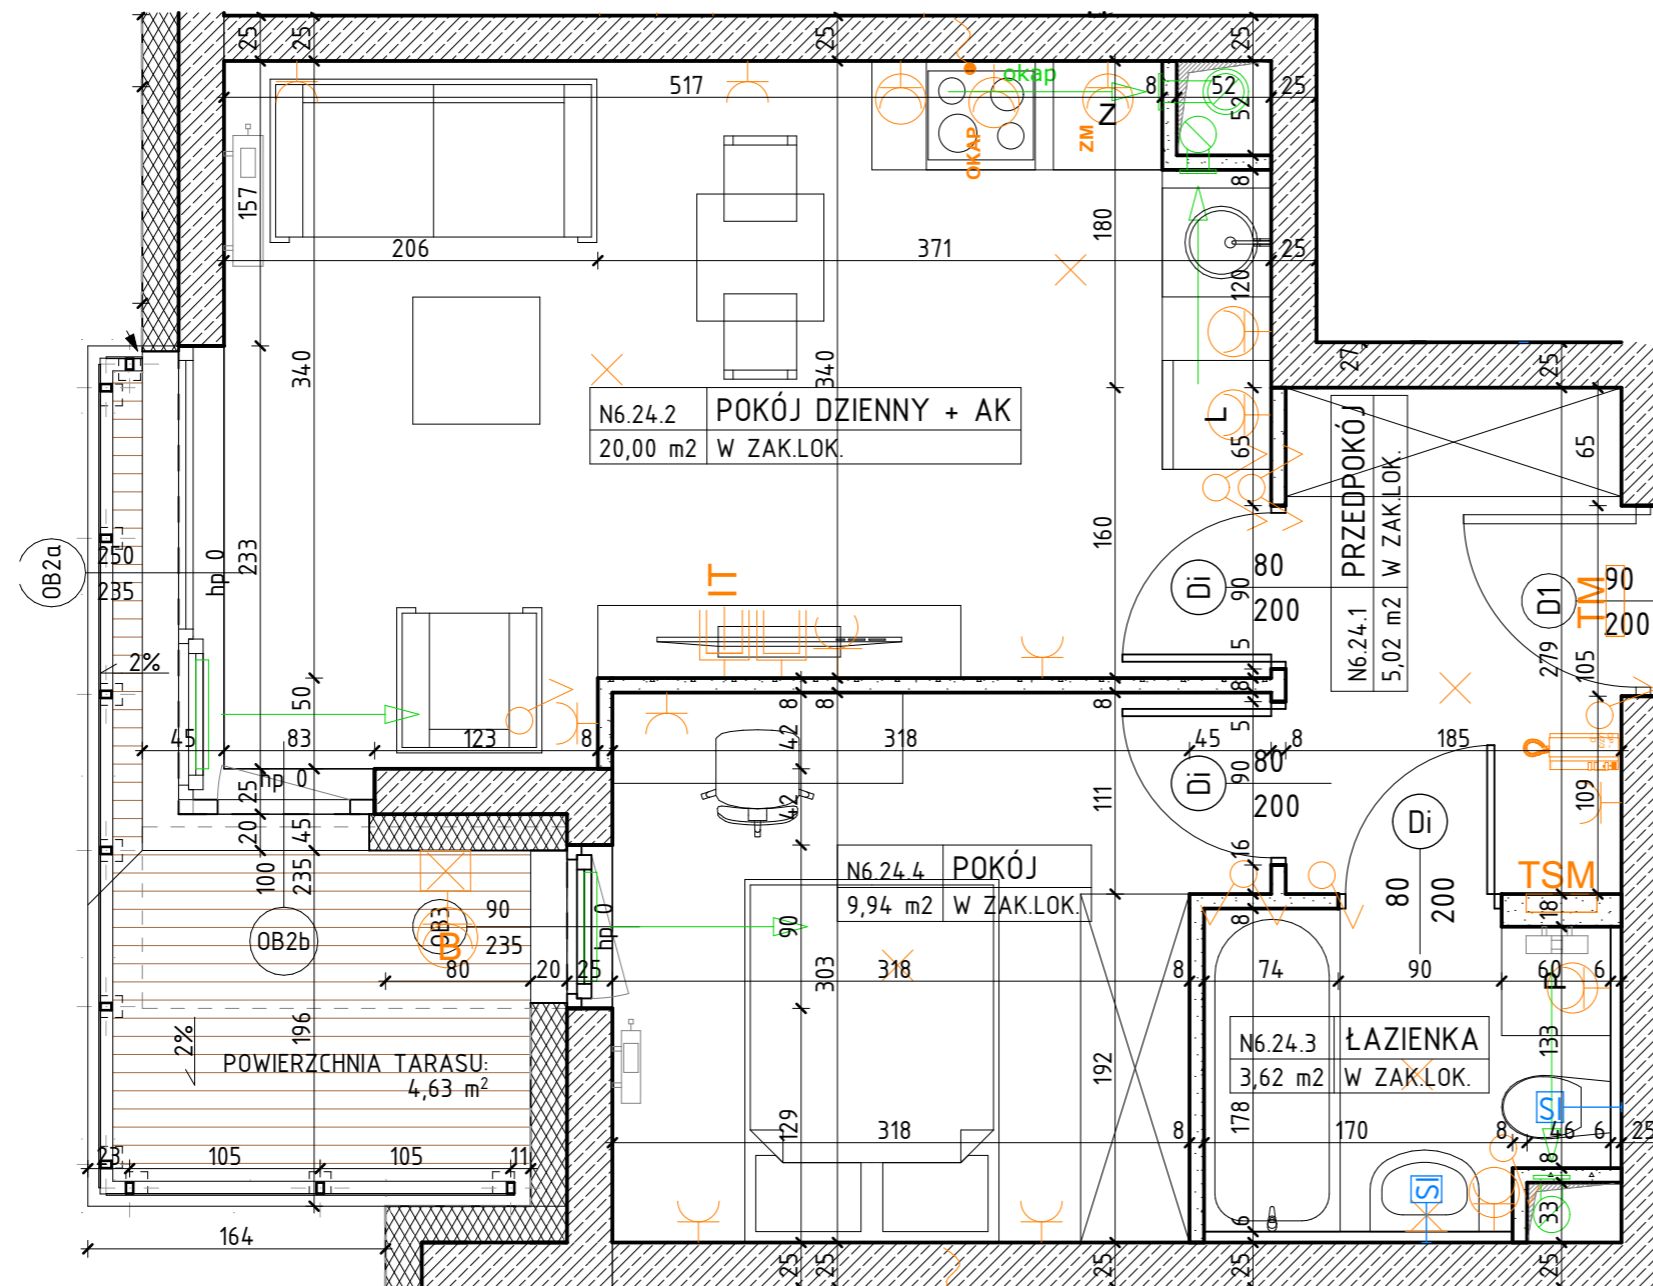

LOKALIZACJA MIESZKANIA

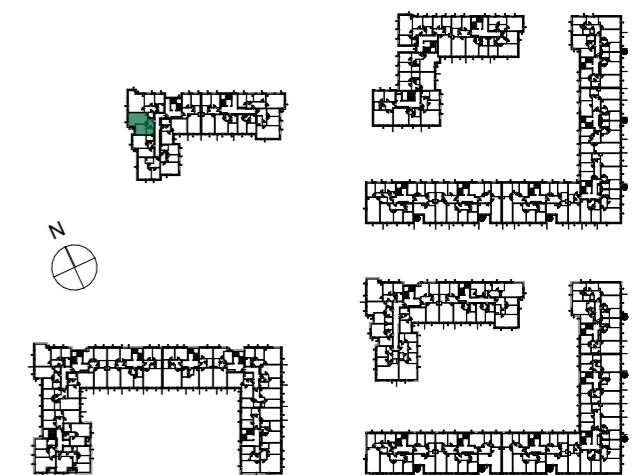

POWIERZCHNIA UŻYTKOWA

38,58 m²

UWAGI

PROJEKT STANOWI WYCINEK OPRACOWANIA Z PROJ. WYKONAWCZEGO
 WSZYSTKIE WYMIARY PODANE SĄ W STANIE SUROWYM
 BEZ WYKOŃCZENIA ŚCIAN (TYNK, GLAZURA ITP.)
 POWIERZCHNIE UŻYTKOWE POSZCZEGÓLNYCH POMIESZCZEŃ LOKALU
 PODANO W STANIE WYKOŃCZONYM ZGODNIE Z NORMĄ PN- ISO 9836.
 POWIERZCHNIE MOGĄ ULEC NIEMOŻLIWYM ZMIANOM.

OZNACZENIA

	ściana żelbetowa		80 drzwi wewnętrzne do decyzji lokatora		Z zmywarka		wypust oświetleniowy sufitowy		gniazdo wtykowe 2x2p+z 230V16A IP44 Lumina HAGER w ramce podwójnej		TM rozdzielnica elektryczna natynkowa
	ściana murowana z silikatów		200 otwór w murze 90x210		L lodówka		wypust oświetleniowy ścienny (kinkiet)		gniazdo wtykowe 2x2p+z 230V16A Lumina HAGER w ramce podwójnej		TSM telekomunikacyjna skrzynka mieszkaniowa wtykowa
	ściana murowana, nienośna		01 200 wymiary okna szerokość / wysokość		P pralka		łącznik jednobiegunowy świecznikowy p/f 16A Lumina HAGER		przylącze dla kuchni 3L+N+PE 16A/400V natynkowe w odgat. P4		Zewnętrzne: kinkiet zewnętrzny MATRIX4 LIGMAN VM Matt Silver 14W 3000K
	ściana murowana z bloczków ceramicznych		hp wysokość parapetu				łącznik schodowy p/f 16A Lumina HAGER		zestaw złożony z dwóch gniazd wtykowych 2p+z 230V16A		gniazdo wtykowe 2p+z IP55 szare p/f odporne na UV PLEXO55 Legrand (balkon)
	ściana działowa		przegroda balkonowa ze szkła mlecznego				łącznik krzyżowy p/f 16A Lumina HAGER		gniazda RTV 3F końcowego		
	izolacja termiczna- wełna mineralna		przegroda balkonowa murowana				łącznik jednobiegunowy p/f 16A Lumina HAGER		oraz gniazda IT RJ45 kat.6 - w ramce czterokrotnej Lumina HAGER		
	izolacja termiczna- styropian								unifon cyfrowy OP-U7/3-D z wejściem przycisku dzwonka		
	ścianka instalacyjna								przycisk dzwonka p/f Lumina HAGER		

PROJEKTANT



PRACOWNIA AKM S.C.