



OSIEDLE NARCYZOWA BUDYNEK N6

NUMER MIESZKANIA / ILOŚĆ POKOI / PIĘTRO
**MIESZKANIE N6.25 / 3P+AK
PIĘTRO 3**

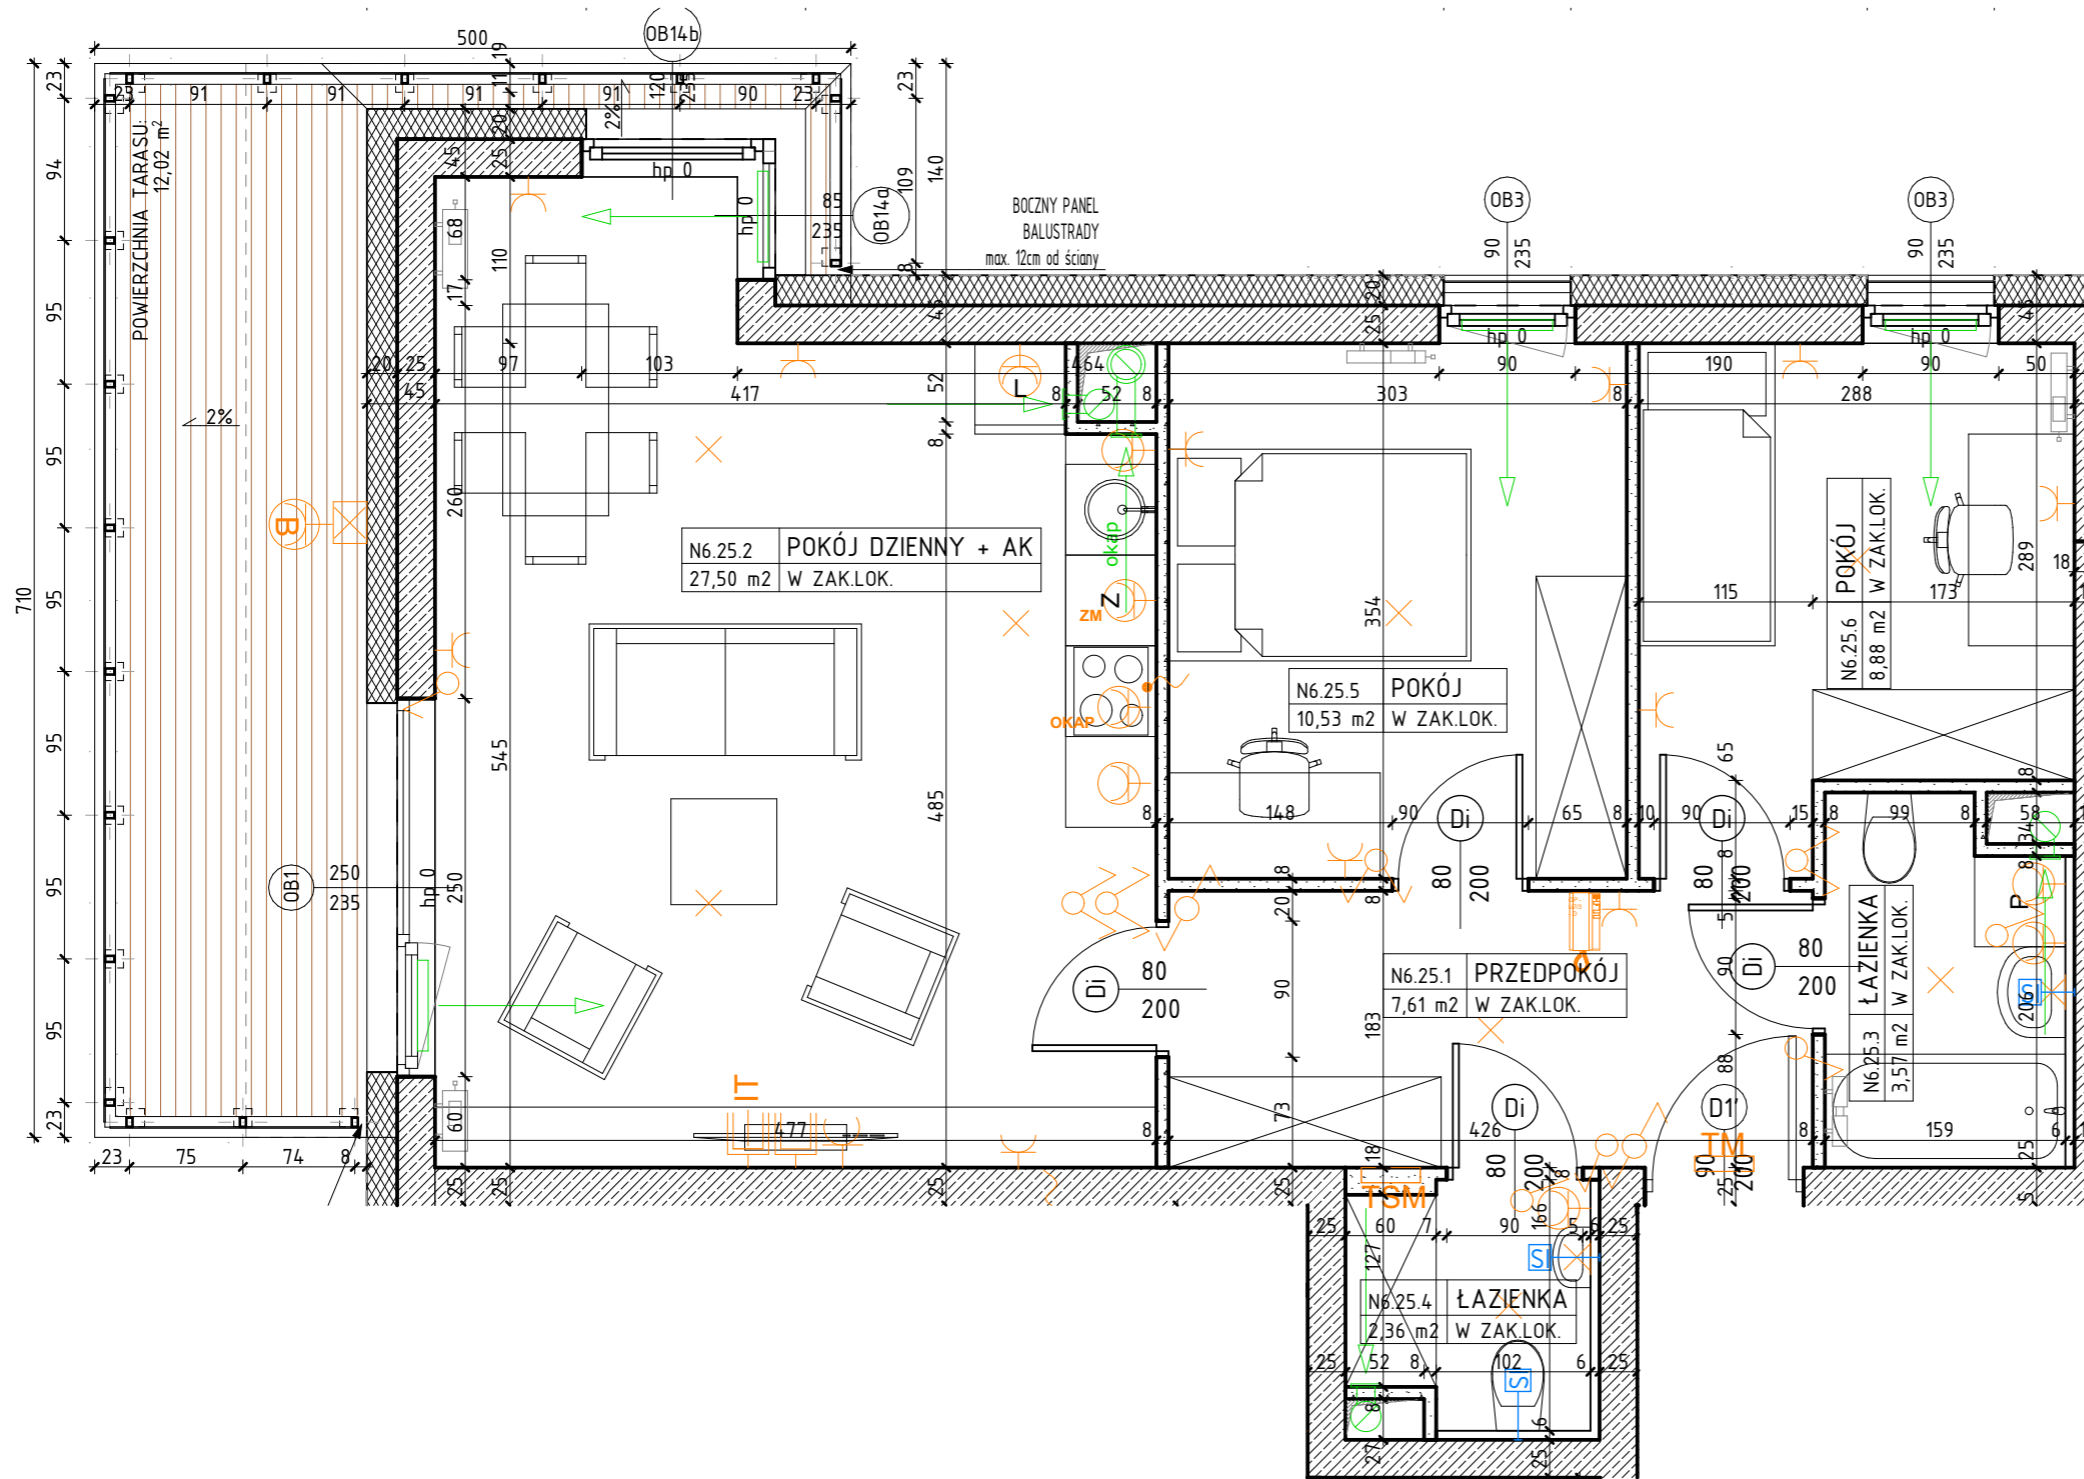

LOKALIZACJA MIESZKANIA

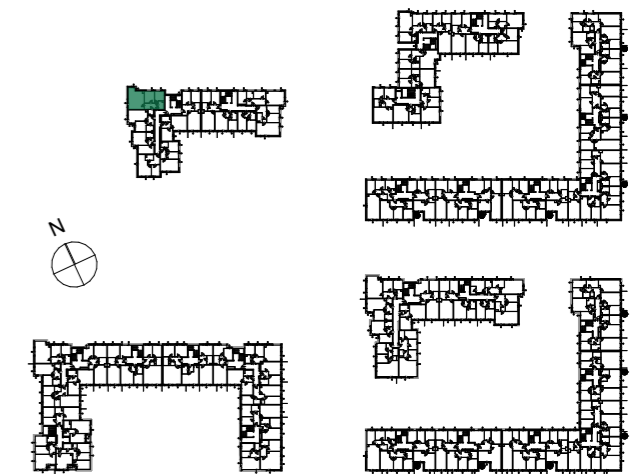

POWIERZCHNIA UŻYTKOWA

60,45m²

UWAGI

PROJEKT STANOWI WYCINEK OPRACOWANIA Z PROJ. WYKONAWCZEGO
WSZYSTKIE WYMIARY PODANE SĄ W STANIE SUROWYM
BEZ WYKOŃCZENIA ŚCIAN (TYNK, GLAZURA ITP.)
POWIERZCHNIE UŻYTKOWE POSZCZEGÓLNYCH POMIESZCZEŃ LOKALU
PODANO W STANIE WYKOŃCZONYM ZGODNIE Z NORMĄ PN- ISO 9836.
POWIERZCHNIE MOGĄ ULEC NIEZNACZNYM ZMIANOM.

OZNACZENIA

	ściana żelbetowa		drzwi wewnętrzne do decyzji lokatora		zmywarka		wypust oświetleniowy sufitowy		gniazdo wtykowe 2x2p+z 230V16A IP44 Lumina HAGER w ramce podwójnej		rozdzielnicza elektryczna natynkowa
	ściana murowana z silikatów		otwór w murze 90x210		lodówka		wypust oświetleniowy ścienny (kinkiet)		gniazdo wtykowe 2x2p+z 230V16A Lumina HAGER w ramce podwójnej		telekomunikacyjna skrzynka mieszkaniowa wtykowa
	ściana murowana, nienośna		wymiary okna szerokość wysokość		pralka		łącznik jednobiegunowy świecznikowy p/f 16A Lumina HAGER		przylącze dla kuchni 3L+N+PE 16A/400V natynkowe w odgat. P4		Zewnętrzne:
	ściana murowana z bloczków ceramicznych		wymiary okna szerokość wysokość		elementy instalacji wentylacji mieszkania		łącznik schodowy p/f 16A Lumina HAGER		zestaw złożony z dwóch gniazd wtykowych 2p+z 230V16A		kinkiet zewnętrzny MATRIX4 LIGMAN VM Matt Silver 14W 3000K
	ściana działowa		wysokość parapetu		nawiewnik okienny		łącznik krzyżowy p/f 16A Lumina HAGER		gniazda RTV 3F końcowego		gniazdo wtykowe 2p+z IP55 szare p/f odporne na UV PLEX055 Legrand (balkon)
	izolacja termiczna- wełna mineralna		przegroda balkonowa ze szkła mlecznego		grzejnik		łącznik jednobiegunowy p/f 16A Lumina HAGER		gniazda IT RJ45 kat.6 - w ramce czterokrotnej Lumina HAGER		prycisk dzwonka p/f Lumina HAGER
	izolacja termiczna- styropian		przegroda balkonowa murowana		grzejnik łazienkowy		łącznik jednobiegunowy p/f 16A Lumina HAGER		uniform cyfrowy OP-U7/3-D z wejściem przycisku dzwonka		
	ścianka instalacyjna										

PROJEKTANT

