


OSIEDLE NARCYZOWA BUDYNEK N6

NUMER MIESZKANIA / ILOŚĆ POKOI / PIĘTRO

**MIESZKANIE N6.33 / 2P+AK
PIĘTRO 2**

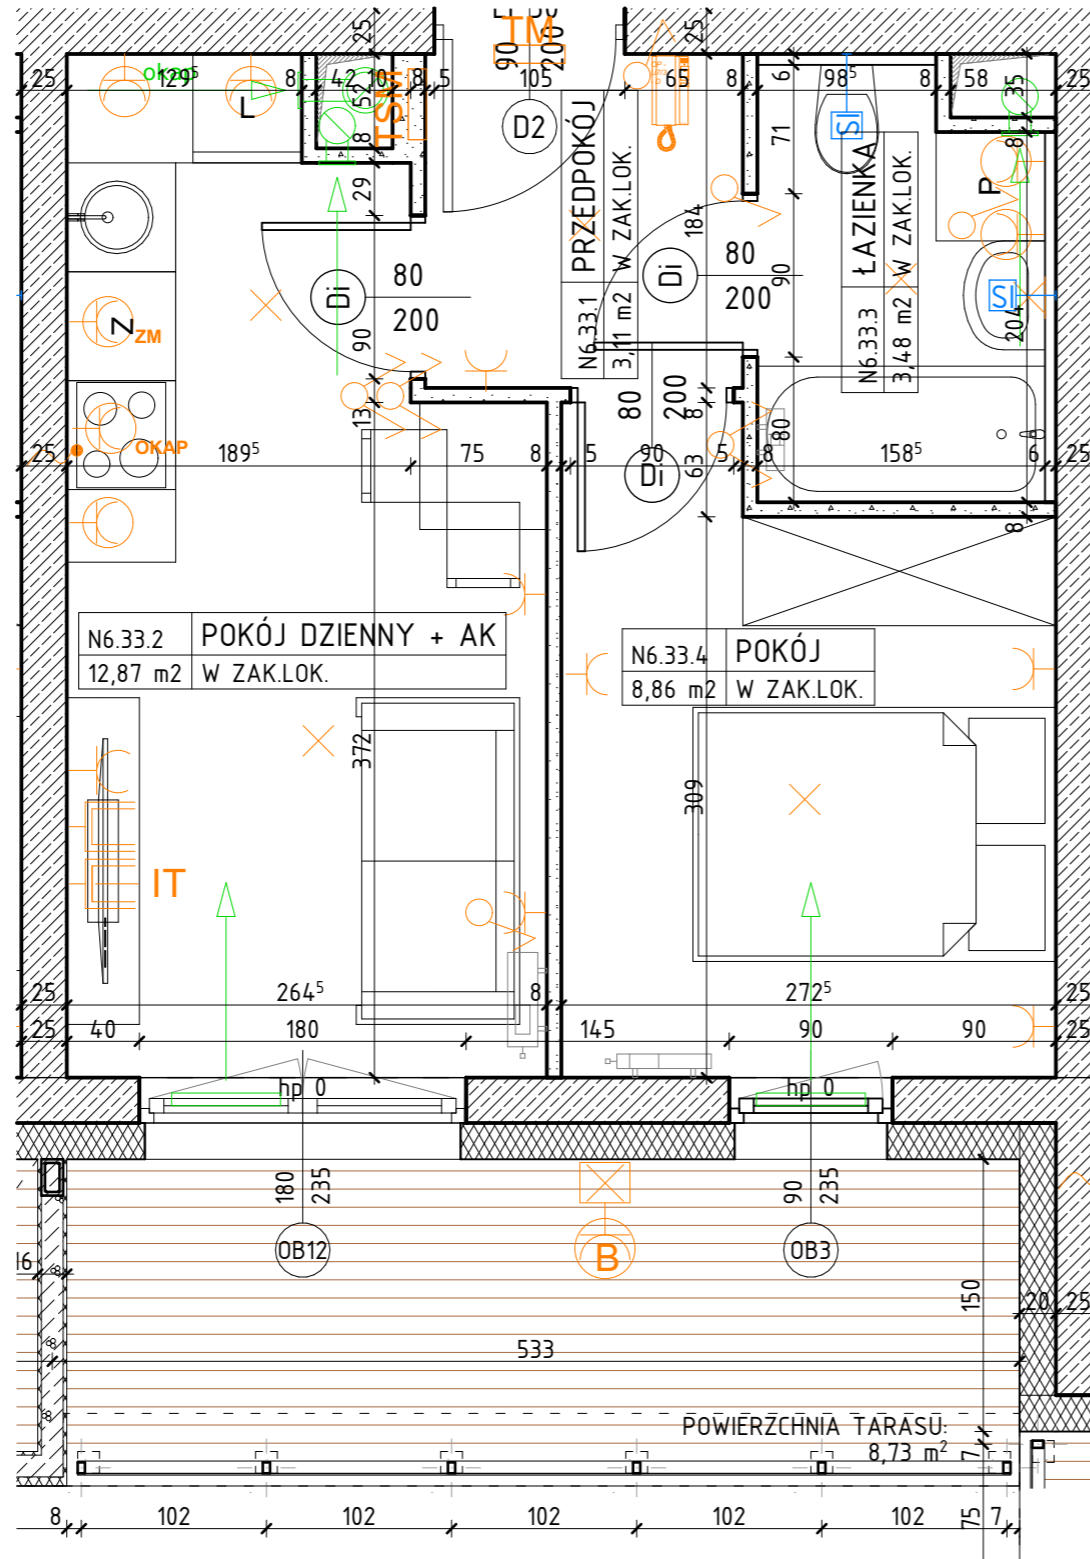

LOKALIZACJA MIESZKANIA



POWIERZCHNIA UŻYTKOWA

28,32m²

UWAGI

PROJEKT STANOWI WYCINEK OPRACOWANIA Z PROJ. WYKONAWCZEGO
WSZYSTKIE WYMIARY PODANE SĄ W STANIE SUROWYM
BEZ WYKOŃCZENIA ŚCIAN (TYNK, GLAZURA ITP.)
POWIERZCHNIE UŻYTKOWE POSZCZEGÓLNYCH POMIESZCZEŃ LOKALU
PODANO W STANIE WYKOŃCZONYM ZGODNIE Z NORMĄ PN- ISO 9836.
POWIERZCHNIE MOGĄ ULEC NIEMOŻLIWYM ZMIANOM.

OZNACZENIA

	ściana żelbetowa		80 - drzwi wewnętrzne lokalowe do decyzji lokatora		zmywarka		wypust oświetleniowy sufitowy		gniazdo wtykowe 2x2p+230V16A IP44 Lumina HAGER w ramce podwójnej		rozdzielnica elektryczna natynkowa
	ściana murowana z silikatów		200 - otwór w murze 90x210		łódówka		wypust oświetleniowy ścienny (kinkiety)		gniazdo wtykowe 2x2p+230V16A Lumina HAGER w ramce podwójnej		telekomunikacyjna szkrzynka mieszkaniowa wtykowa
	ściana murowana, nienośna		01 - wymiary okna szerokość / wysokość		pralka		łącznik jednobiegunowy świecznikowy p/f 16A Lumina HAGER		przyłącze dla kuchni 3L+N+PE 16A/400V natynkowe w odgat. P4		kinkiety zewnętrzne MATRIX4 LIGMAN VM Matt Silver 14W 3000K
	ściana murowana z bloczków ceramicznych		hp - wysokość parapetu		elementy instalacji wentylacji mieszkania		łącznik schodowy p/f 16A Lumina HAGER		zestaw złożony z dwóch gniazd wtykowych 2p+230V16A		gniazdo RTV 3F końcowego
	ściana działowa		przegroda balkonowa ze szkła mlecznego		nawiewnik okienny		łącznik krzyżowy p/f 16A Lumina HAGER		gniazdo IT RJ45 kat.6 - w ramce czterokrotnej Lumina HAGER		przycisk dzwonka p/f Lumina HAGER
	izolacja termiczna- wełna mineralna		przegroda balkonowa murowana		grzejnik		łącznik jednobiegunowy p/f 16A Lumina HAGER		gniazdo wtykowe 2p+ IP55 szare p/f odporne na UV PLEXO55 Legrand (balkon)		
	izolacja termiczna- styropian				grzejnik łazienkowy						
	ścianka instalacyjna										

PROJEKTANT

PRACOWNIA AKM S.C.

UL. A. GROTTGERA 9/8 20-029 LUBLIN TEL. 81 4795031 PRACOWNIA@PRACOWNIAAKM.PL WWW.PRACOWNIAAKM.PL