

OSIEDLE NARCYZOWA BUDYNEK N6

NUMER USŁUGI / PIĘTRO

LOKAL USŁUGOWY N6.U1 PARTER

LOKALIZACJA USŁUGI



POWIERZCHNIA PRZY PROPONOWANEJ ARANŻACJI

85,81m²


UWAGI

PROJEKT STANOWI WYCINEK OPRACOWANIA Z PROJ. WYKONAWCZEGO
WSZYSTKIE WYMIARY PODANE SĄ W STANIE SUROWYM
BEZ WYKOŃCZENIA ŚCIAN (TYNK, GLAZURA ITP.)
POWIERZCHNIE UŻYTKOWE POSZCZEGÓLNYCH POMIESZCZEŃ LOKALU
PODANO W STANIE WYKOŃCZONYM ZGODNIE Z NORMĄ PN- ISO 9836.
POWIERZCHNIE MOGĄ ULEC NIEMNACZNYM ZMIANOM.

PROJEKTANT

PRACOWNIA AKM S.C.

UL. A. GROTTGERA 9/8 20-029 LUBLIN TEL. 81 4795031 PRACOWNIA@PRACOWNIAAKM.PL WWW.PRACOWNIAAKM.PL

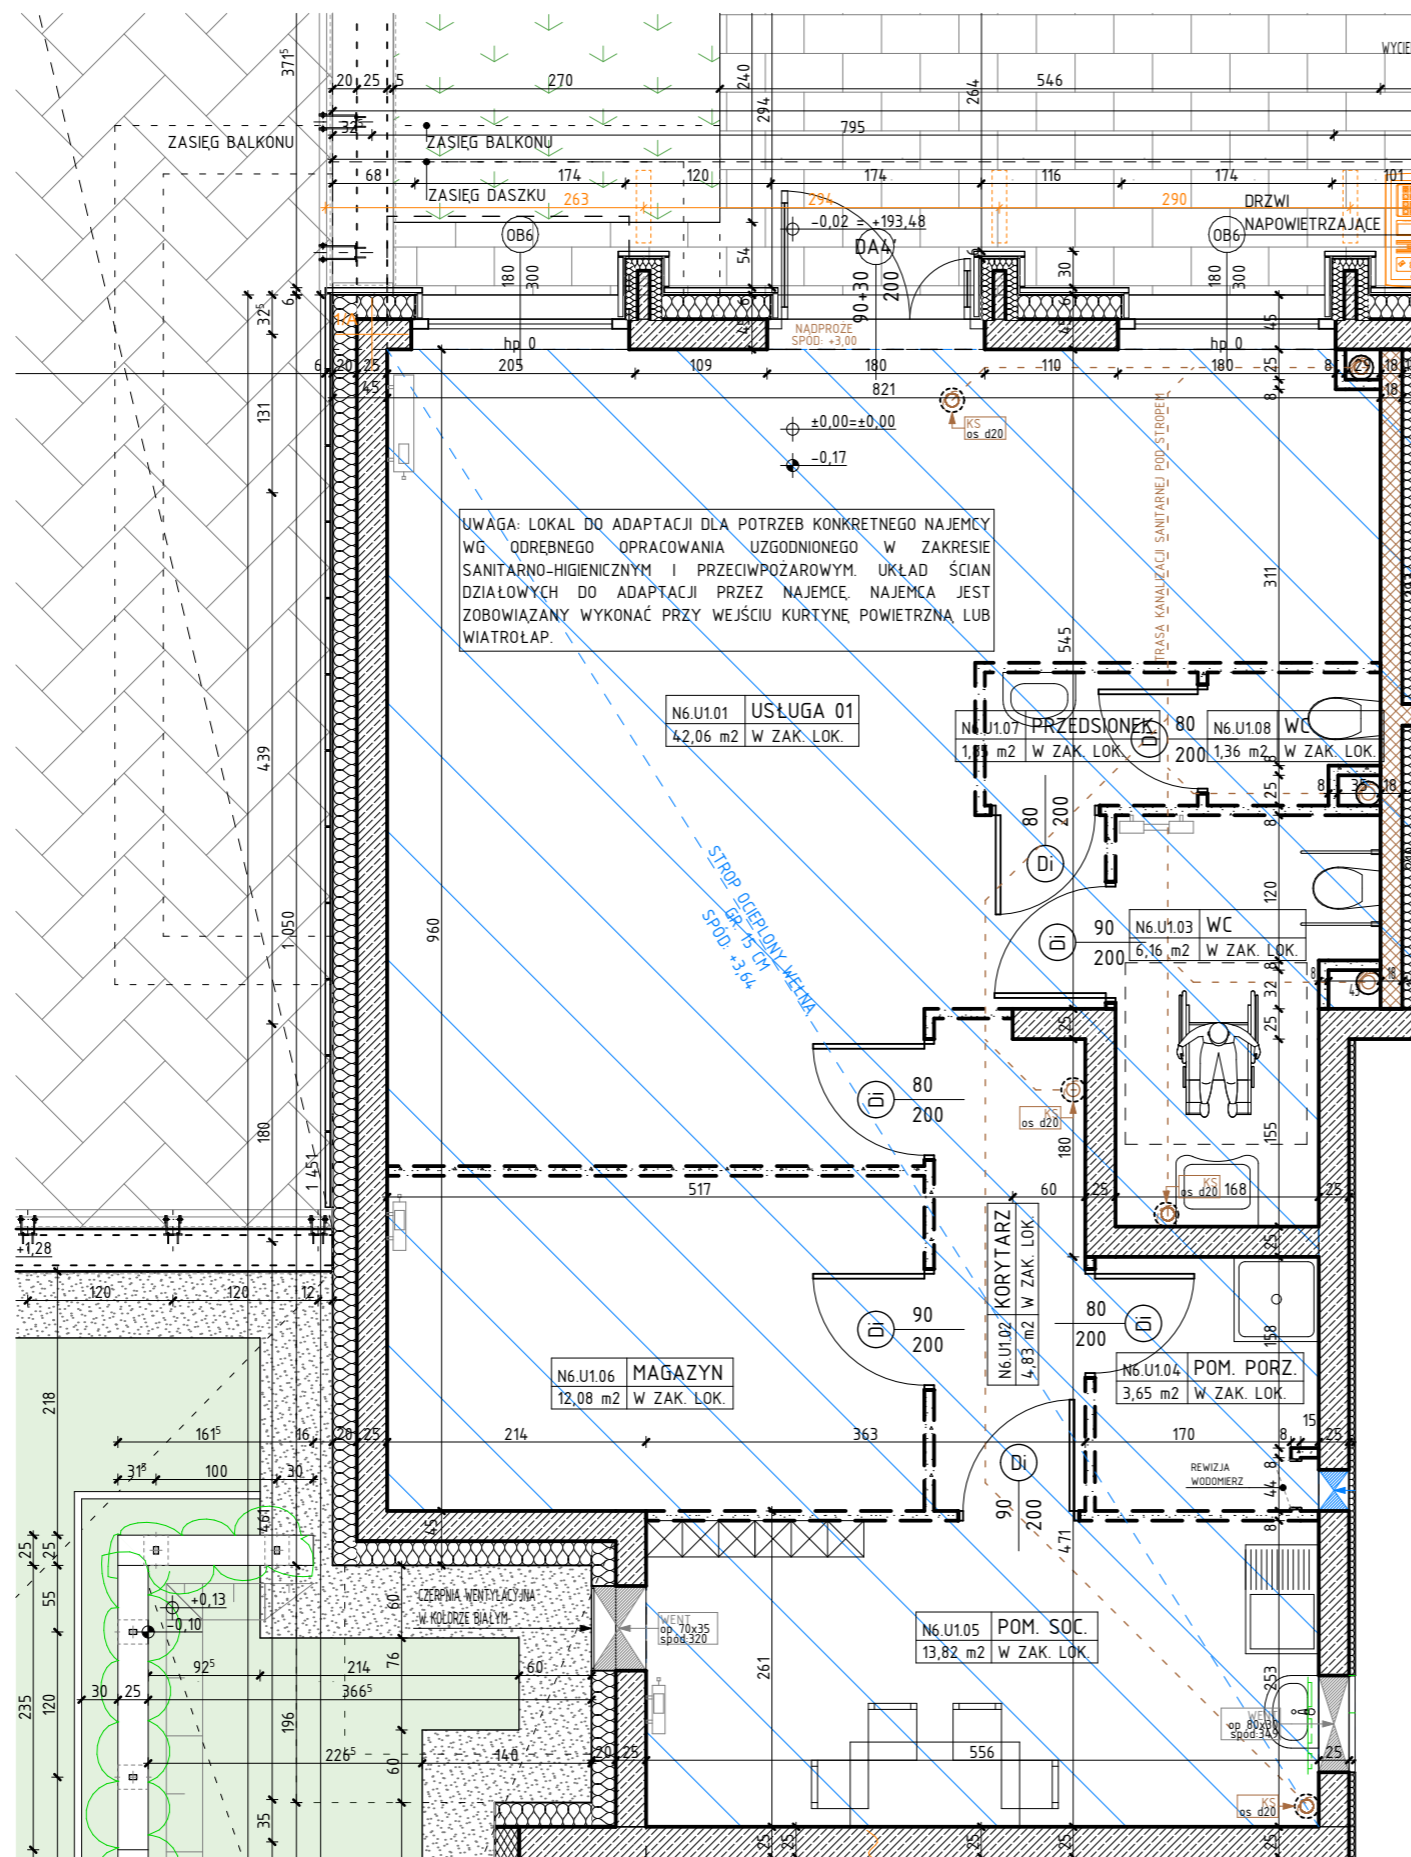

UWAGA: LOKAL DO ADAPTACJI DLA POTRZEB KONKRETNIEGO NAJEMCY
WG. ODREBNEGO OPRACOWANIA UZGODNIONEGO W ZAKRESIE
SANITARNO-HIGIENICZNYM I PRZECIWPÓŻAROWYM. UKŁAD ŚCIAN
DZIAŁOWYCH DO ADAPTACJI PRZEZ NAJEMCĘ, NAJEMCA JEST
ZOBOWIĄZANY WYKONAĆ PRZY WEJŚCIU KURTYNE POWIETRZNA LUB
WIATROŁAP.

N6.U1.01 USŁUGA 01
42,06 m² W ZAK. LOK.

N6.U1.07 PRZEDSIÓNEK
1,89 m² W ZAK. LOK.

N6.U1.08 WC
1,36 m² W ZAK. LOK.

N6.U1.03 WC
6,16 m² W ZAK. LOK.

N6.U1.06 MAGAZYN
12,08 m² W ZAK. LOK.

N6.U1.02 KORYTARZ
4,83 m² W ZAK. LOK.

N6.U1.04 POM. PORZ.
3,65 m² W ZAK. LOK.

N6.U1.05 POM. SOC.
13,82 m² W ZAK. LOK.

OZNACZENIA

- | | | | | | |
|--|---|--|--|--|---|
| | ściana żelbetowa | | 80 drzwi wewnętrzne do decyzji lokatora | | kanalizacja sanitarna |
| | ściana murowana z silikatów | | 200 otwór w murze 90x210 | | elementy instalacji wentylacji mieszkania |
| | ściana murowana, nienośna | | 01 200 wymiary okna szerokość | | oprawa oświetleniowa OSŁ LED 6 |
| | ściana murowana z bloczków ceramicznych | | 235 235 wymiary okna wysokość | | |
| | ściana działowa | | hp wysokość parapetu | | |
| | izolacja termiczna- wełna mineralna | | ściana działowa w ustugach- propozycja aranżacji | | |
| | izolacja termiczna- styropian | | grzejnik | | |
| | | | grzejnik łazienkowy | | |