

# OSIEDLE NARCYZOWA BUDYNEK N6

NUMER USŁUGI / PIĘTRO

## LOKAL USŁUGOWY N6.U2 PARTER

LOKALIZACJA USŁUGI



POWIERZCHNIA PRZY PROPONOWANEJ ARANŻACJI

# 52,57m<sup>2</sup>


UWAGI

PROJEKT STANOWI WYCINEK OPRACOWANIA Z PROJ. WYKONAWCZEGO  
WSZYSTKIE WYMIARY PODANE SĄ W STANIE SUROWYM  
BEZ WYKOŃCZENIA ŚCIAN (TYNK, GLAZURA ITP.)  
POWIERZCHNIE UŻYTKOWE POSZCZEGÓLNYCH POMIESZCZEŃ LOKALU  
PODANO W STANIE WYKOŃCZONYM ZGODNIE Z NORMĄ PN- ISO 9836.  
POWIERZCHNIE MOGĄ ULEC NIEZNACZNYM ZMIANOM.

PROJEKTANT







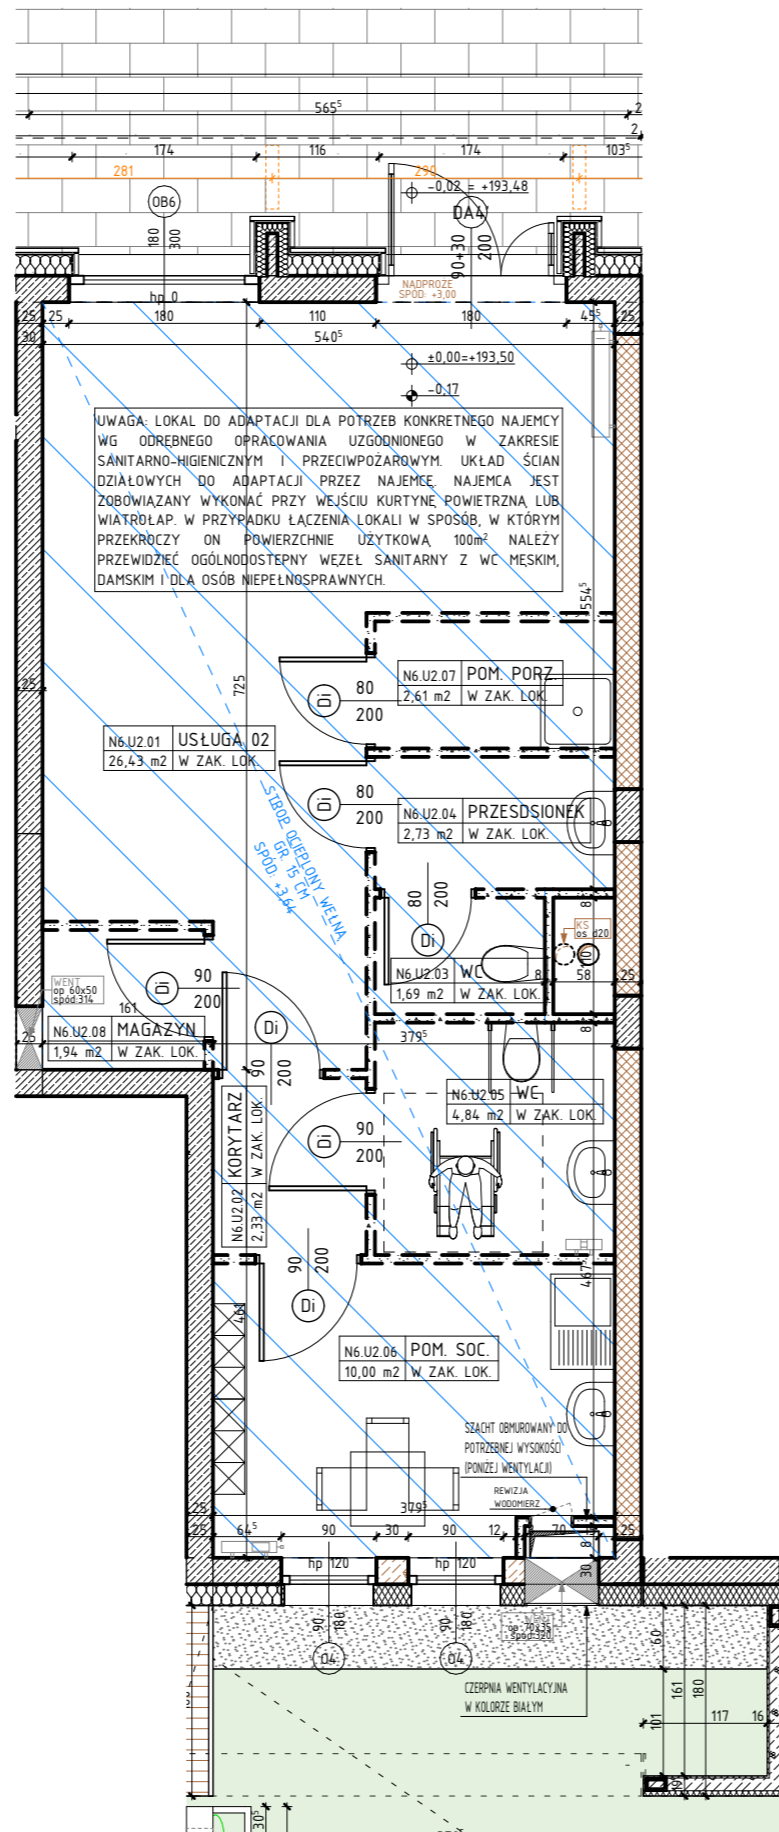




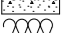


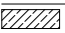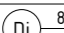



PRACOWNIA AKM S.C.  
UL. A. GROTTGERA 9/8 20-029 LUBLIN TEL. 81 4795031 PRACOWNIA@PRACOWNIAAKM.PL WWW.PRACOWNIAAKM.PL



UWAGA: LOKAL DO ADAPTACJI DLA POTRZEB KONKRETNEGO NAJEMCY  
WG ODBĘBNEGO OPRACOWANIA UZGODNIONEGO W ZAKRESIE  
SANITARNO-HIGIENICZNYM I PRZECIWOŻAROWYM. UKŁAD ŚCIAN  
DZIAŁOWYCH DO ADAPTACJI PRZEZ NAJEMCĘ NAJEMCA JEST  
ZOBOWIĄZANY WYKONAĆ PRZY WEJŚCIU KURTYNE POWIETRZNA LUB  
WIATROŁAP. W PRZYRĄDKU ŁĄCZENIA LOKALI W SPOŚB, W KTÓRYM  
PRZEKROCY ON POWIERZCHNIĘ UŻYTKOWĄ 100m<sup>2</sup> NALEŻY  
PRZEWIDZIEĆ OGÓLNOODSTĘPNY WEZEŁ SANITARNY Z WC MĘSKIM,  
DAMSKIM I DLA OSÓB NIEPEŁNOSPRAWNYCH.

### OZNACZENIA

- |  |   |   |     |                                      |   |   |
|--|---|---|-----|--------------------------------------|---|---|
|  | ściana żelbetowa                        |  | 80  | drzwi wewnętrzne do decyzji lokatora |  | kanalizacja sanitarna                     |
|  | ściana murowana z silikatów             |  | 200 | otwór w murze 90x210                 |  | elementy instalacji wentylacji mieszkania |
|  | ściana murowana, nienośna               |  | 200 | wymiary okna szerokość               |  | oprawa oświetleniowa OSŁ LED 6            |
|  | ściana murowana z bloczków ceramicznych |  | 235 | wymiary okna wysokość                |   |   |
|  | ściana działowa                         | hp  |     | wysokość parapetu                    |   |   |
|  | izolacja termiczna- wełna mineralna     |  |     | grzejnik                             |   |   |
|  | izolacja termiczna- styropian           |  |     | grzejnik łazienkowy                  |   |   |